


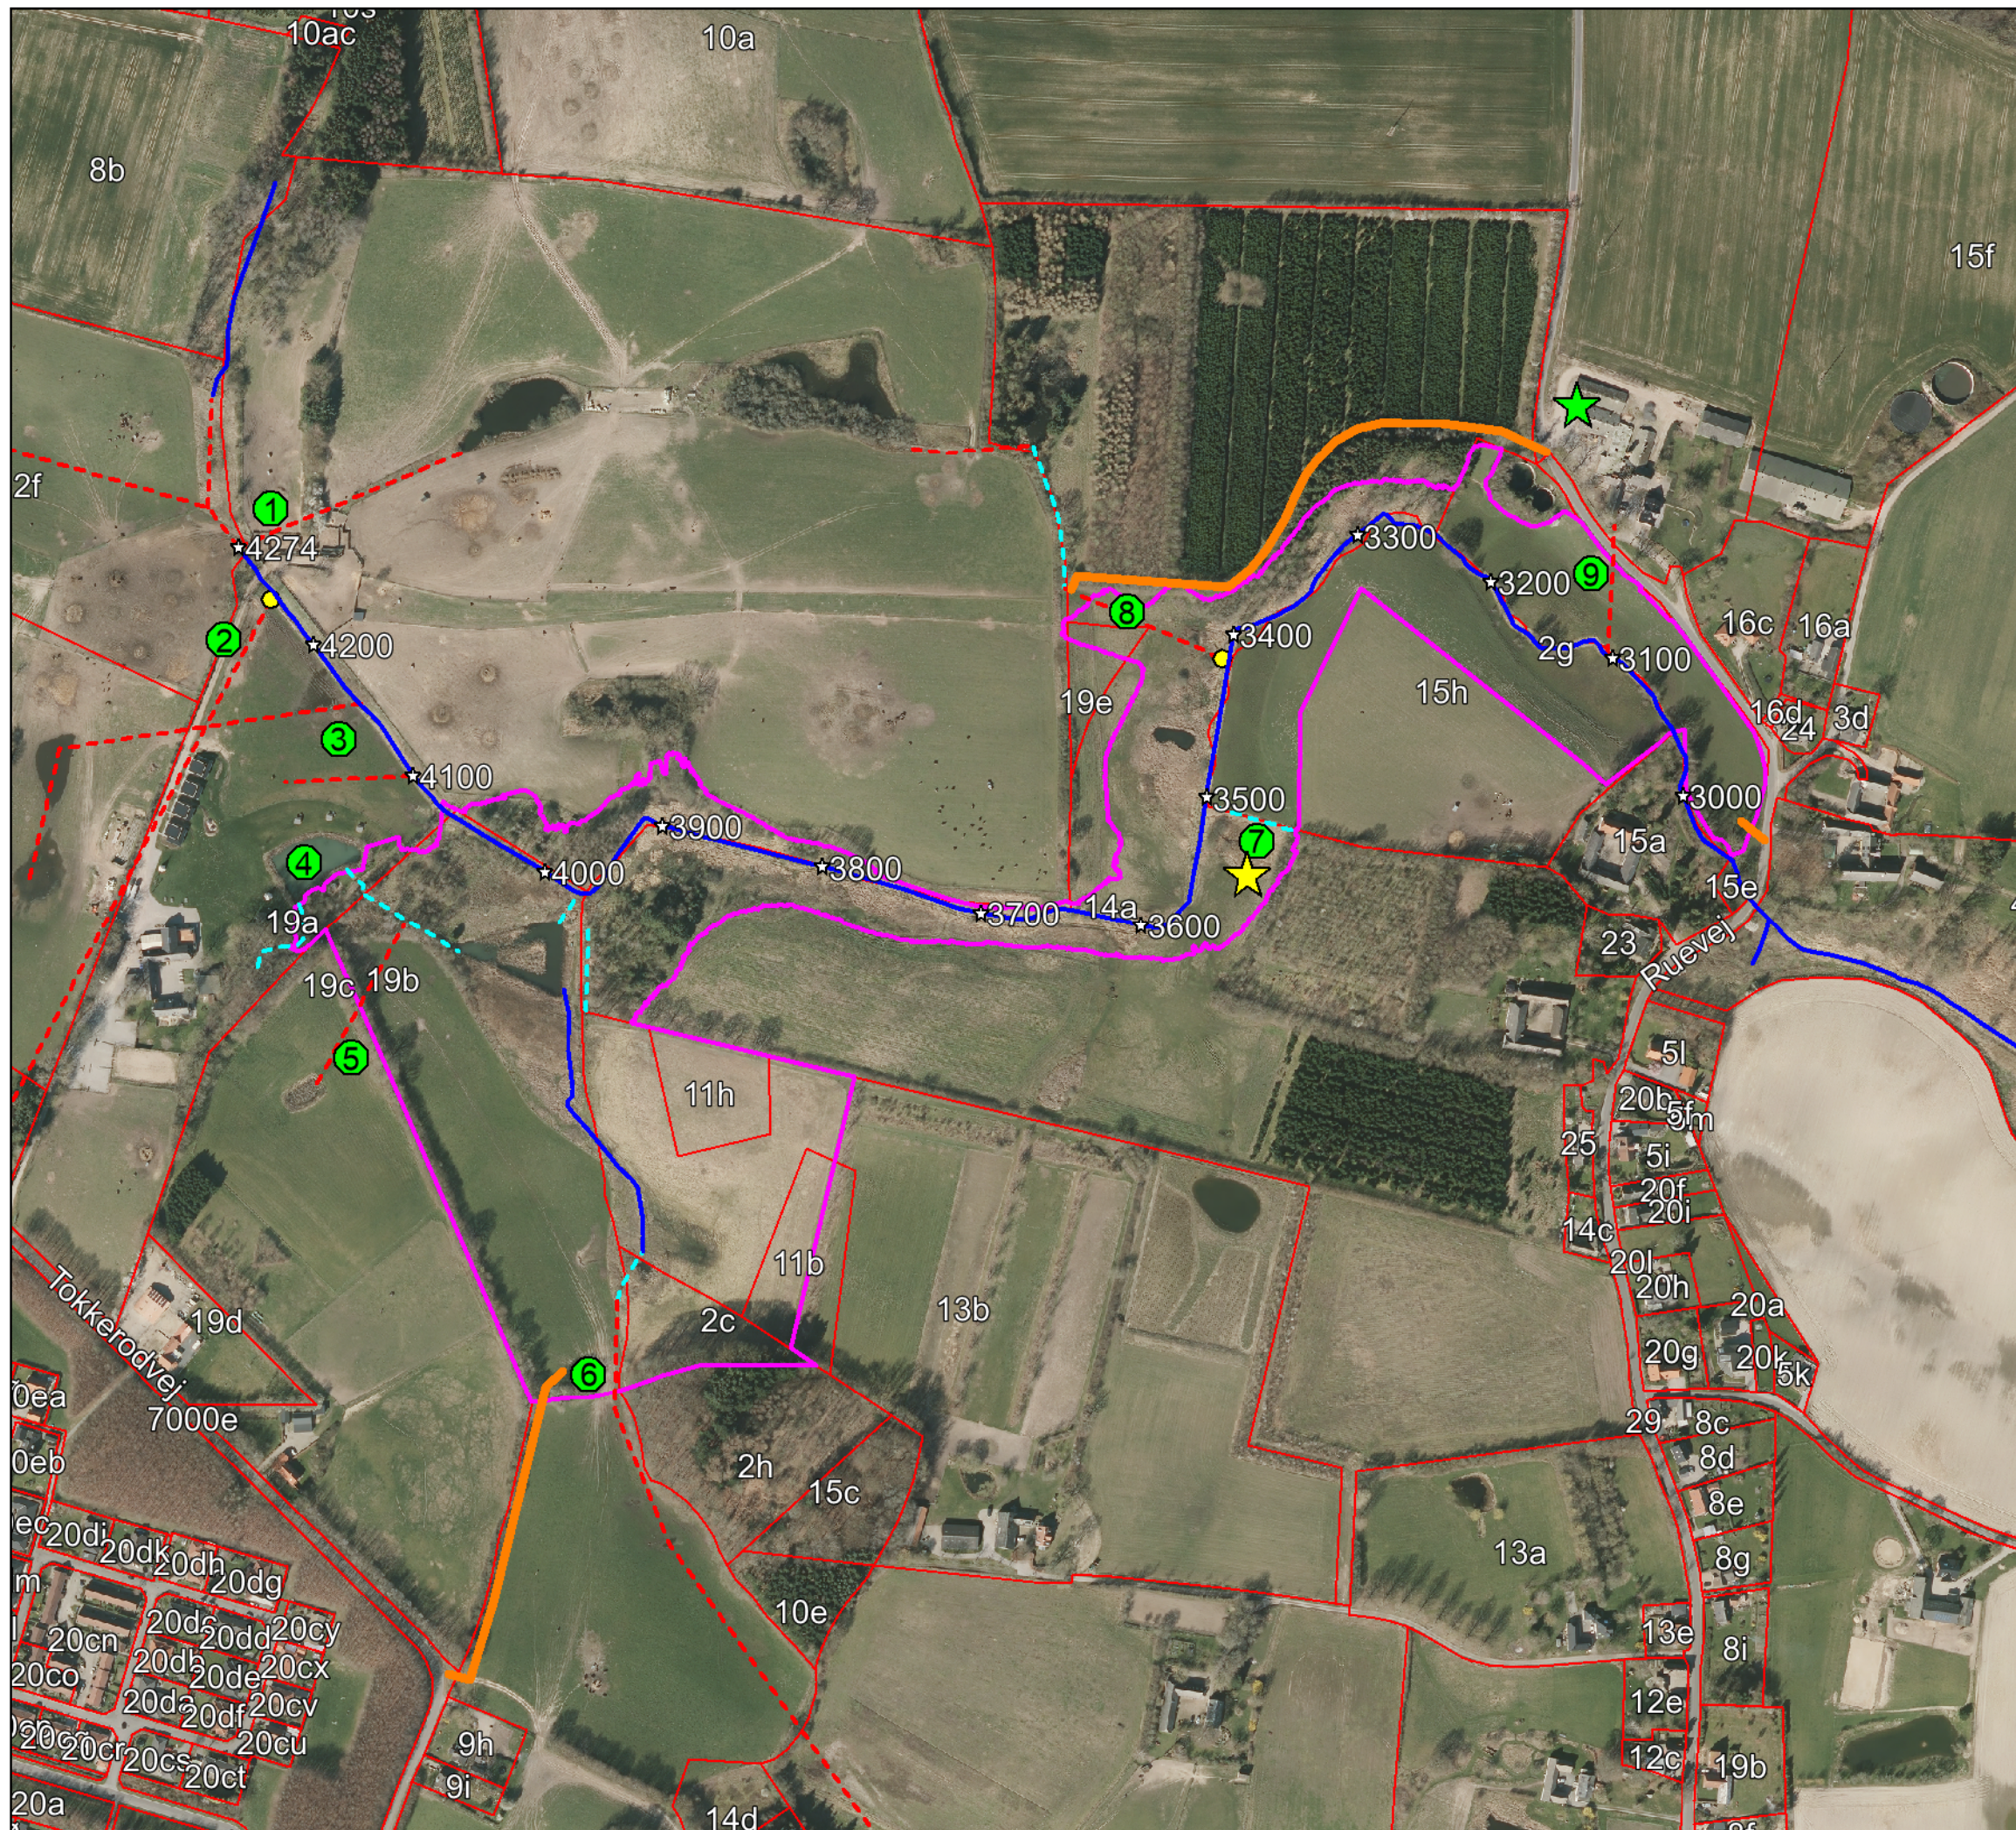

Projekt
Vådområdeprojekt ved Tværskov
Mølle Å nedstrøms Gungemosen

Bilag 1
Oversigtskort

Signaturforklaring

-  Projektgrænse
-  Matrikel
-  Vandløb
-  Tværskov Mølle Å stationering
-  Adgangsveje
-  Arbejds- og oplagsplads
-  Oplagsplads
- Afvandingssystemer

 -  Afvandingssystem nr.
 -  Brønd
 -  Dræn
 -  Grøft

Mål: 1:4.000 (A3)
Dato: 19-04-2021
Udarbejdet: MC
Kontrol: LGB
© SDFE