


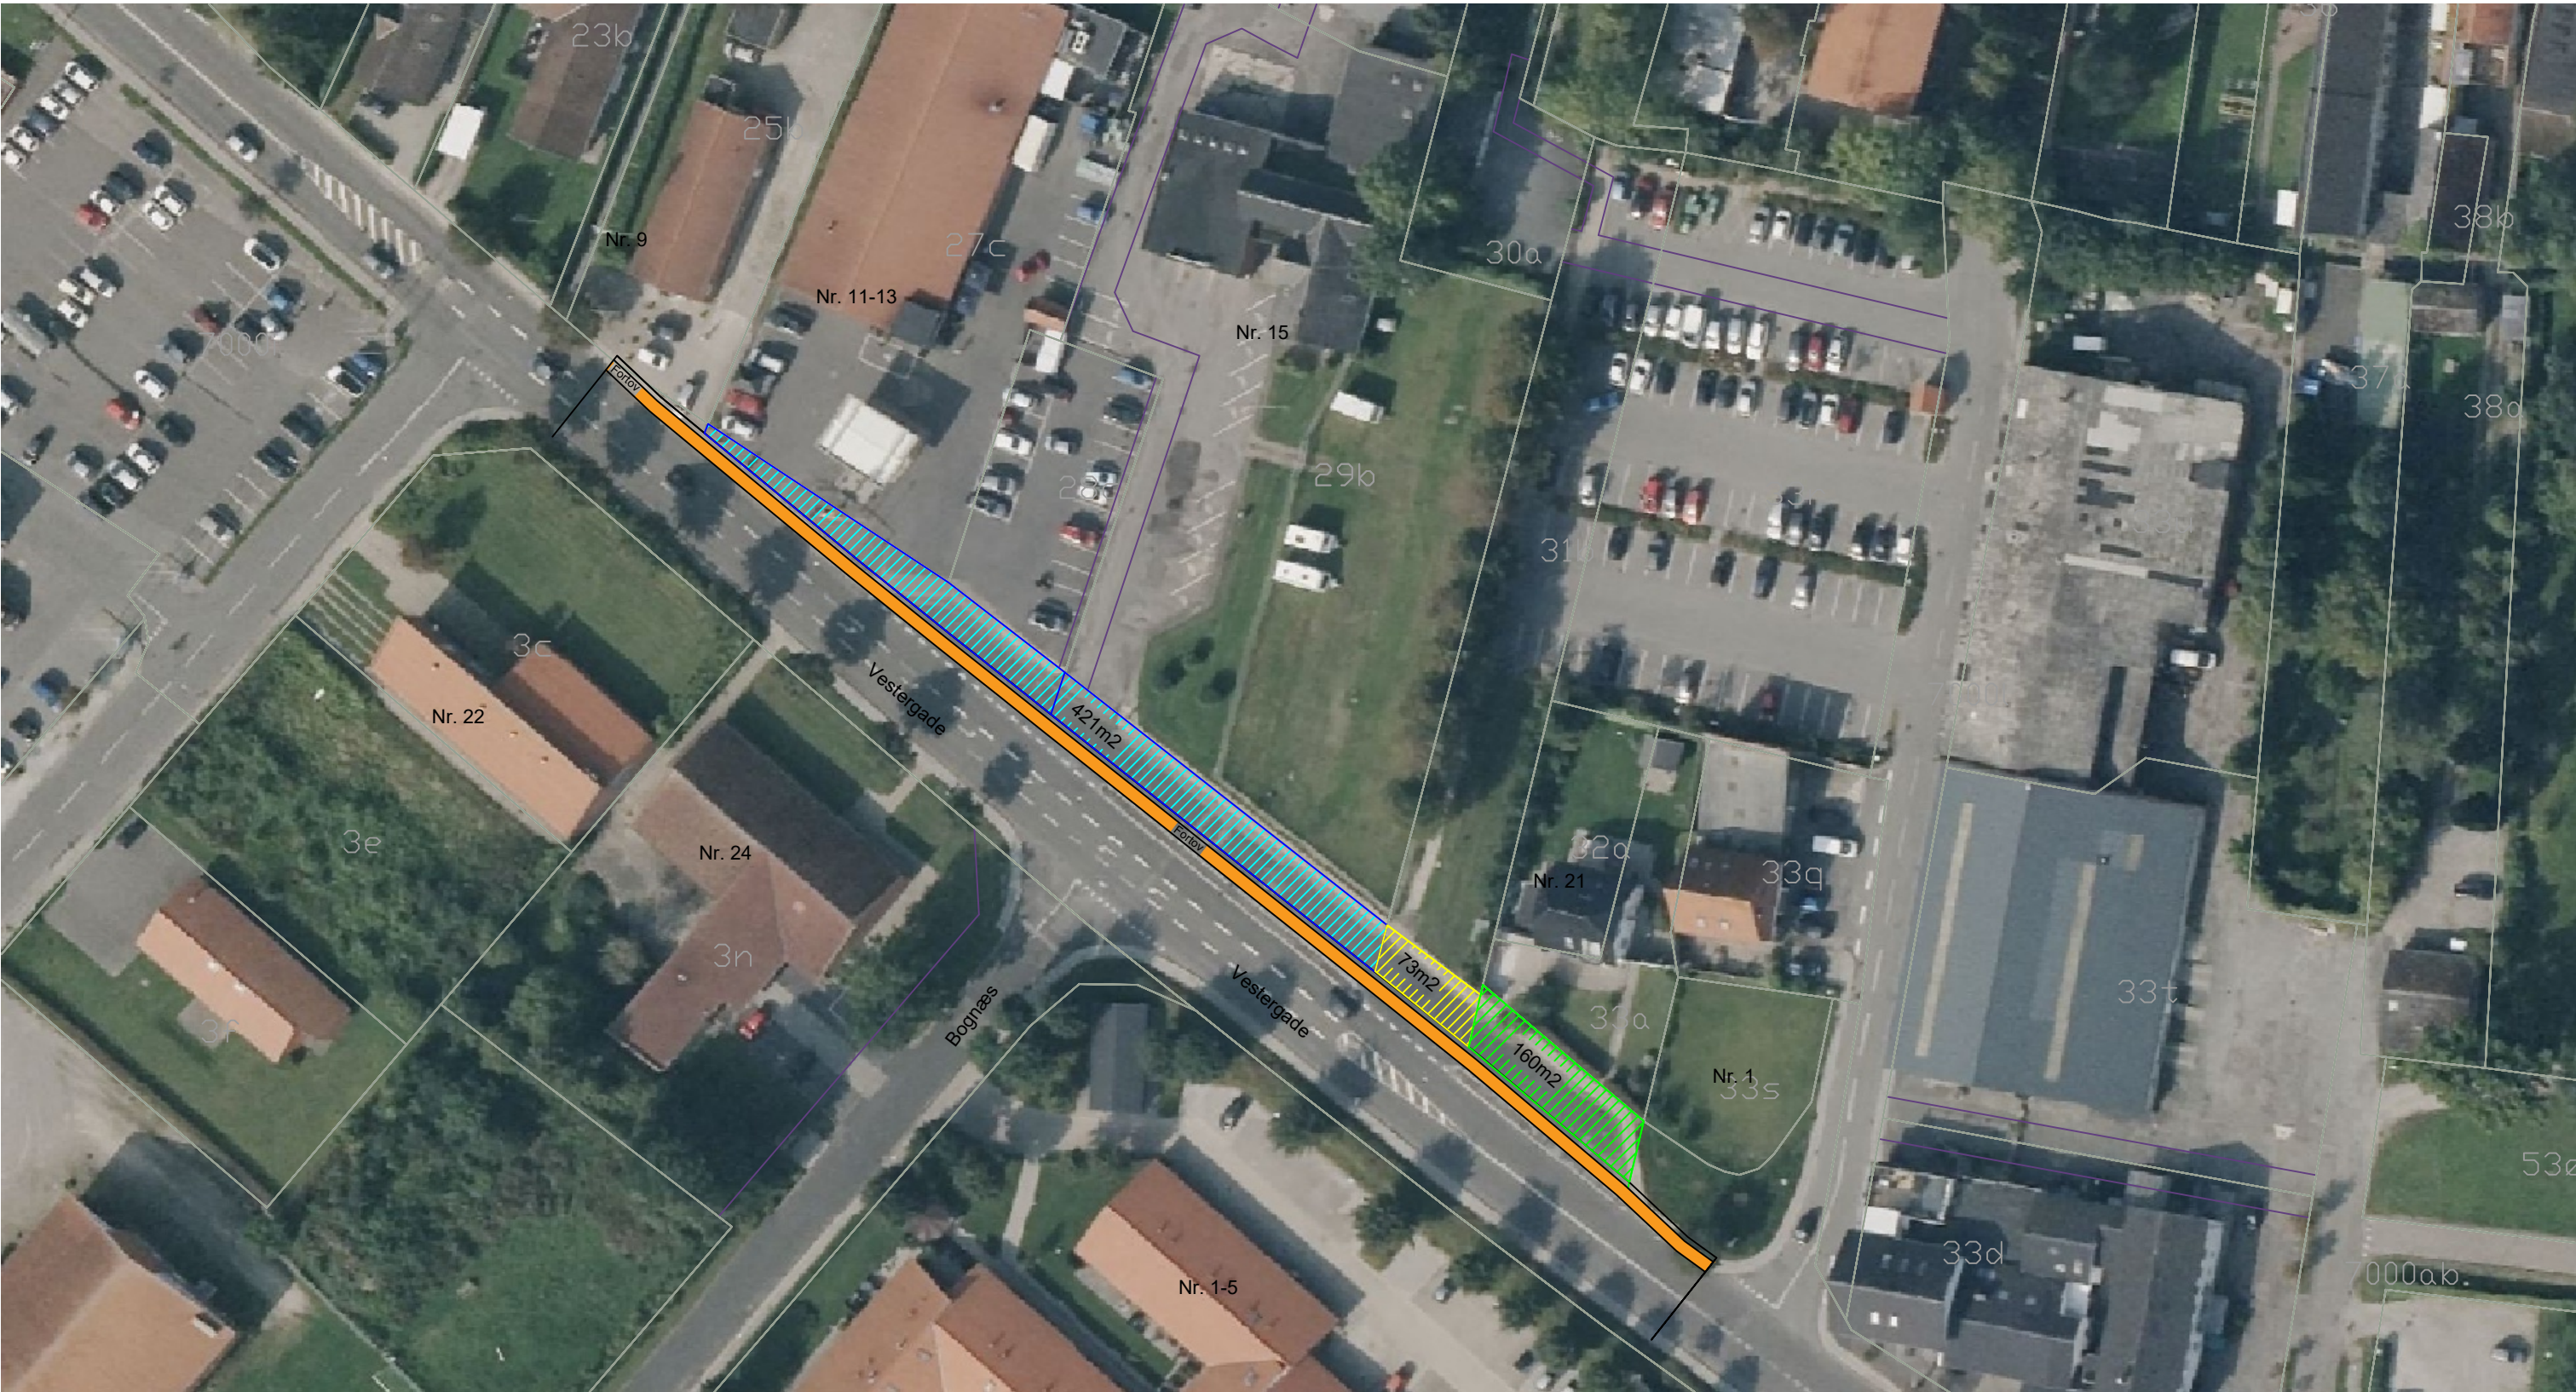

BYGHERRE: Nordfyns Kommune			TEGN. NR.:
	EMNE: Reserveret areal mht. Bogense helhedsplan s. 33		01
	ADRESSE: Vestergade, 5400 Bogense		SAG NR.:
	TEGNING: Nedlæggelse af mindre vejareal		
	DATO: 27.03.2026	REV.: 1	
			MÅL: 1:750
NORDFYNS KOMMUNE . TEKNIK ERHVERV KULTUR . RÅDHUSPLADSEN 2 . 5450 OTTERUP . TLF. 6482 8282 . TEKNIK@NORDFYNSKOMMUNE.DK			