



Situationsplan | Eksisterende | 1:1000


Eksisterende bygninger og matrikel er vejledende.
Landmåler skal opsøges for præcise placeringer.

Nabbevej 3,
5400 Bogense



Situationsplan | Afstande | 1:1000

Eksisterende bygninger og matrikel er vejledende.
Landmåler skal opsøges for præcise placeringer.

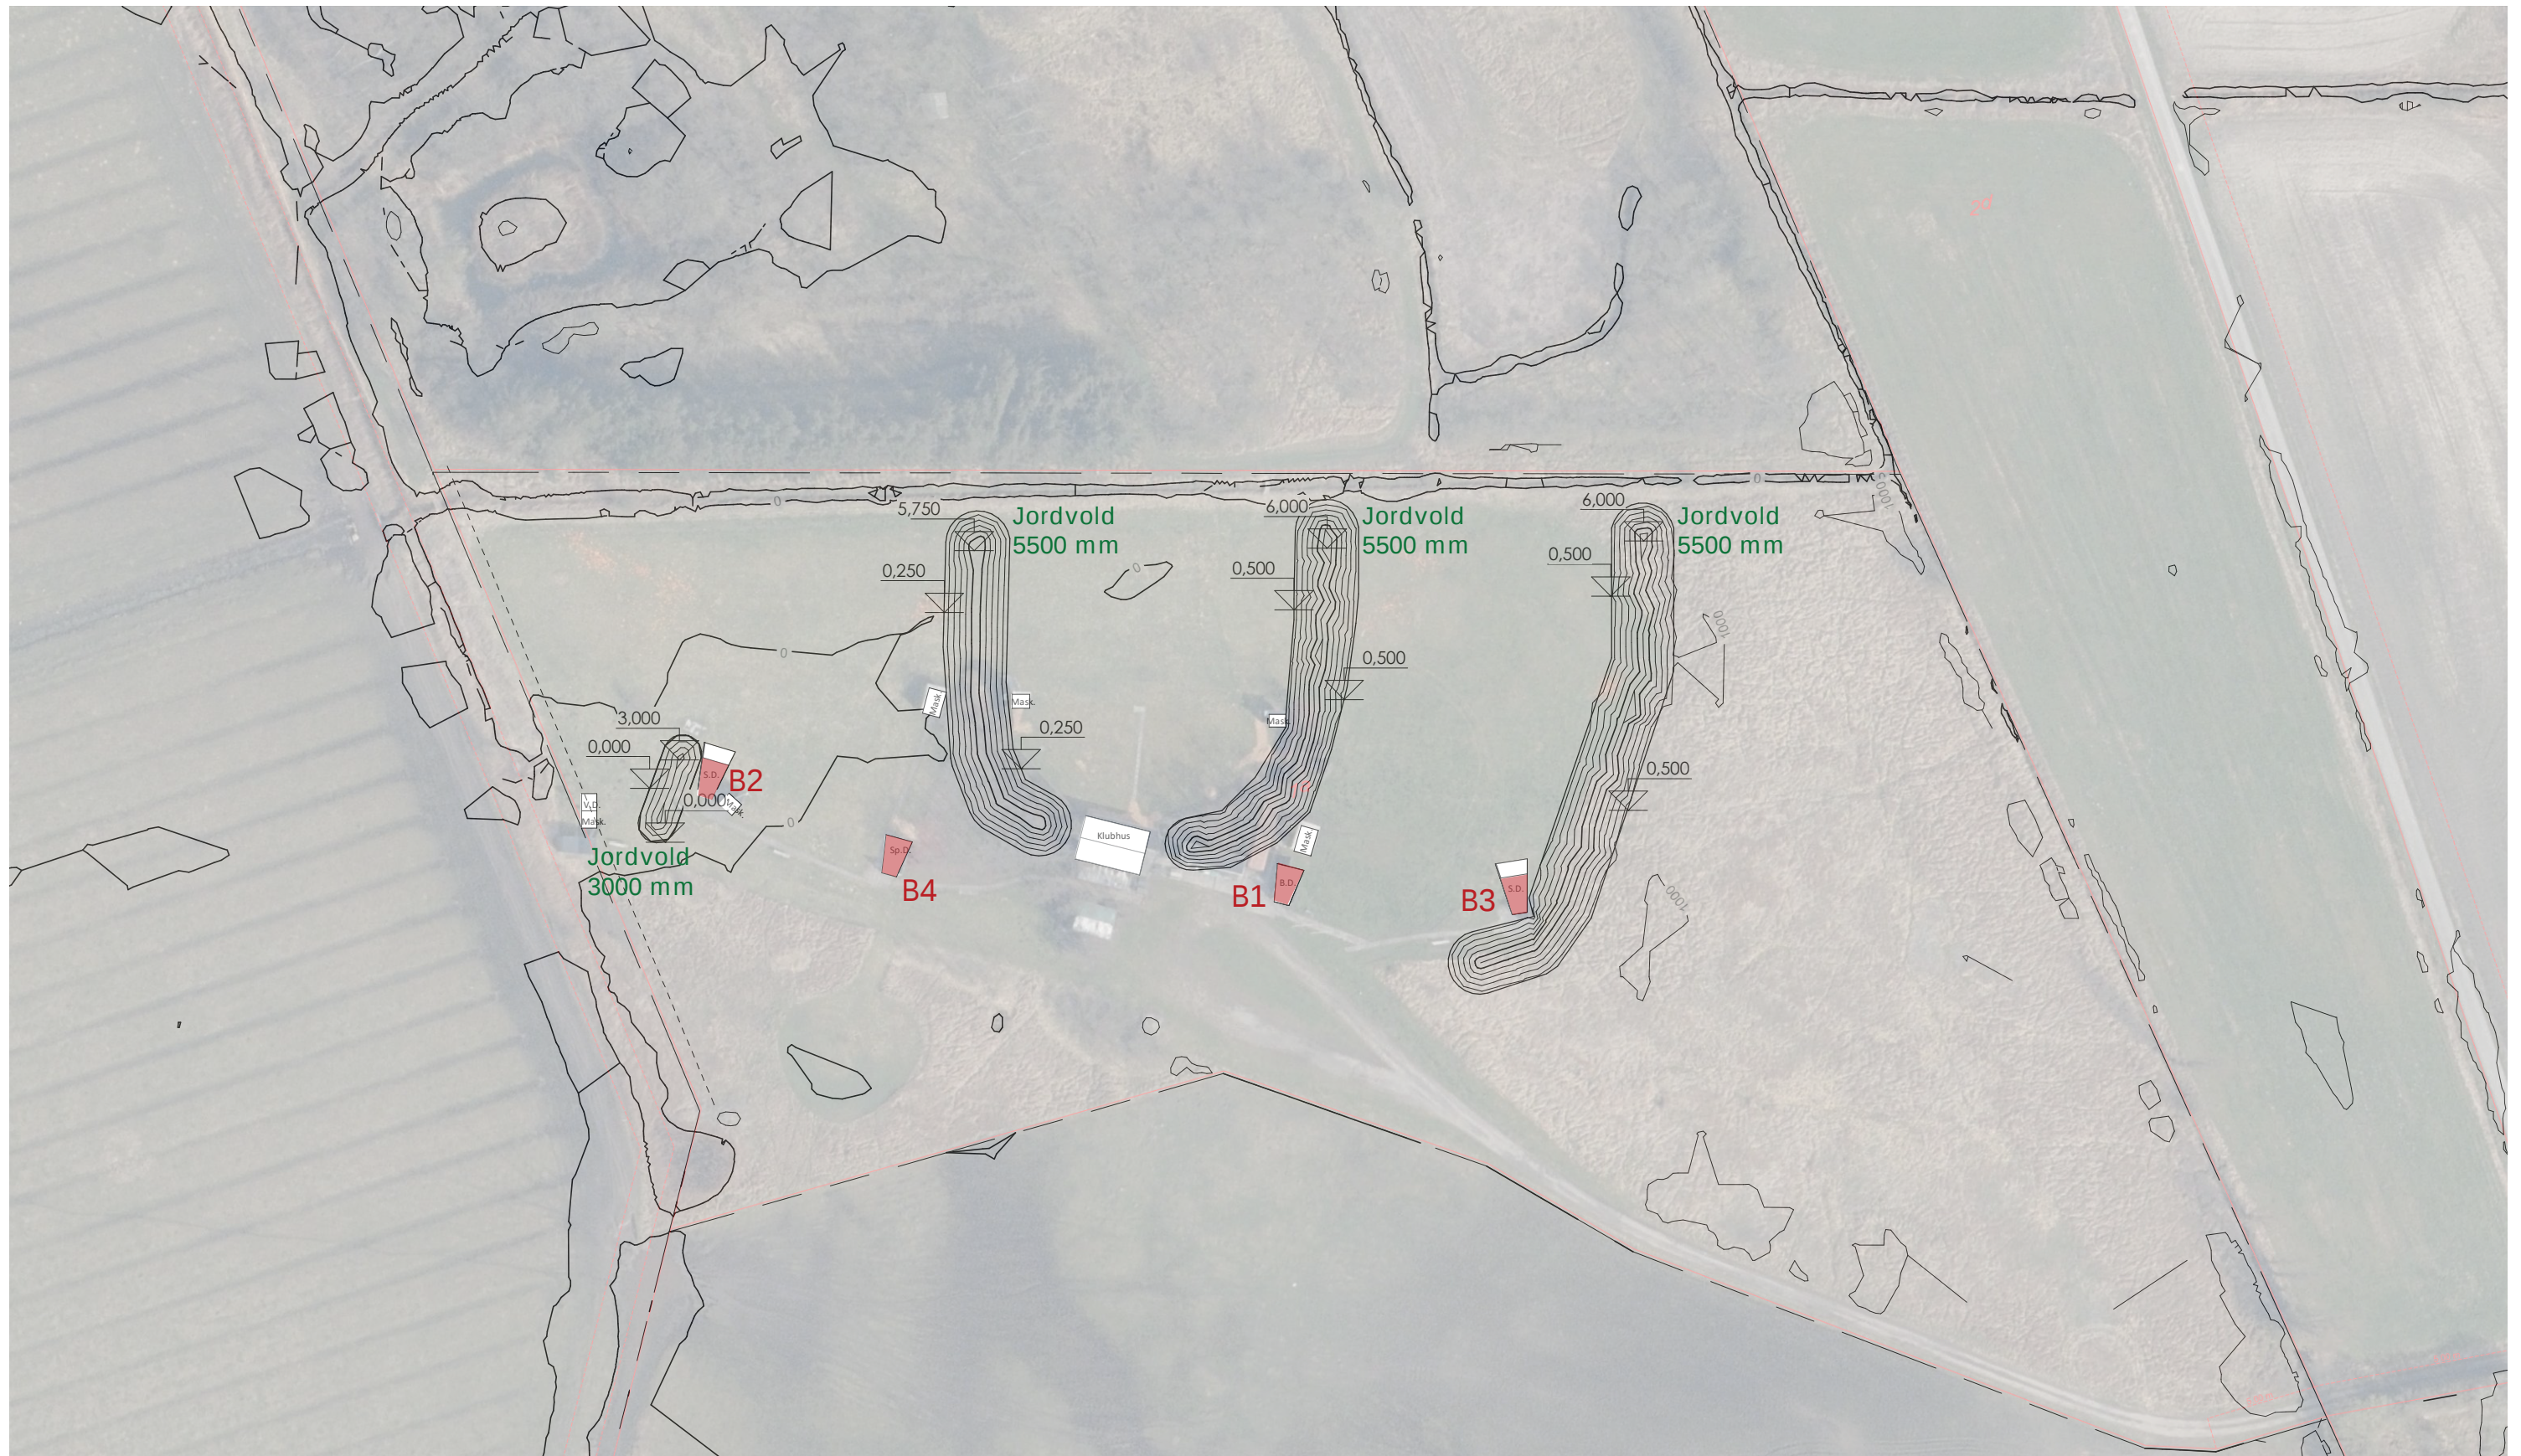

Situationsplan | Koter | 1:1000

Eksisterende bygninger og matrikel er vejledende.
Landmåler skal opsøges for præcise placeringer.