


Signaturforklaring

- Jagtbane skydeplads
- Skeet skydeplads
- Træningsbane skydeplads
- Støjvæg
- Skudretning
- Lerdueskudretning
- Adgangsveje
- ▨ Skydehus
- ▨ Nedfaldsområde af lerduer
- ▨ Klubhus
- ▨ Parkering
- ▨ Maskinhus
- 3 meter jordvold
- 5,5 meter jordvold
- ▨ Jordvold bredde

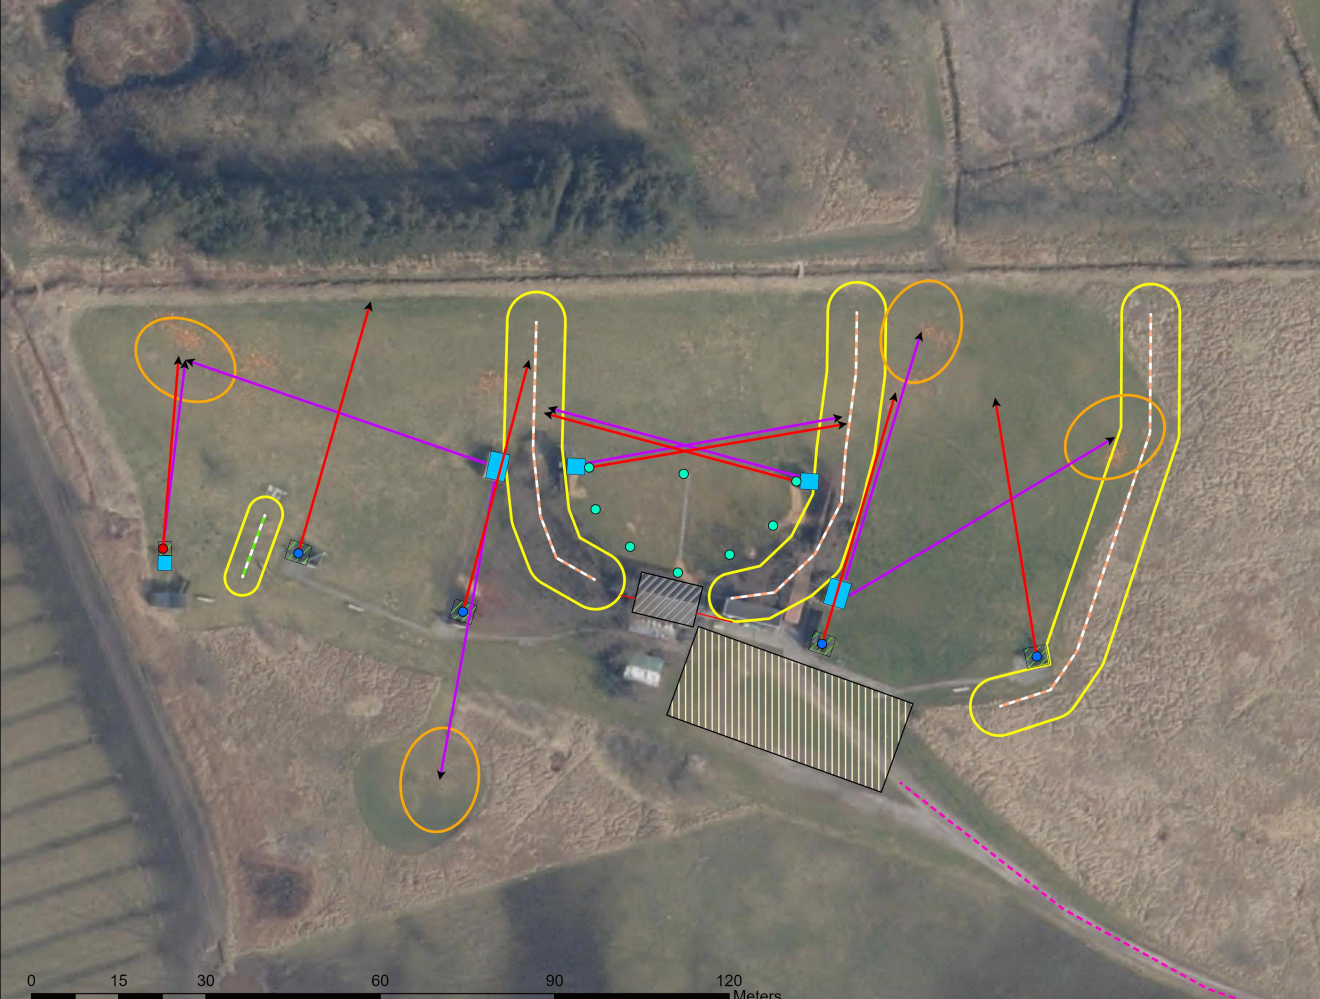

Nordfyns Flugtskydningscenter
Fremtidig indretning

Spatial Reference
Name: ETRS 1989 UTM Zone 32N

Udarbejdet af: Morten Thim Jensen
Danmarks Jægerforbund

DATO: 30-03-2022

FORMAT: A3

MÅLESTOK: 1:650