

Bilag 2.6.

St. 10000 - 10206

Længdeprofil

1:50 / 1:2000

MARGÅRDS MØLLE Å

Opmålt af Hedeselskabet/Odense okt. 1990

VASP




- Opmålt vandspejl
- - - - - Terræn i højre side
- · — · — Terræn i venstre side
- Dybeste punkt i tværprofiliet

ÅBENT TILLØB
30 cm v RØRTILLØB
100 cm v SKALAPÆL

KVL. Afl. fra Veflinge Nymark
KVL. Veflinge Mejerirende
KVL. Afl. fra Veflinge Tørrelung

kote i m 1:50

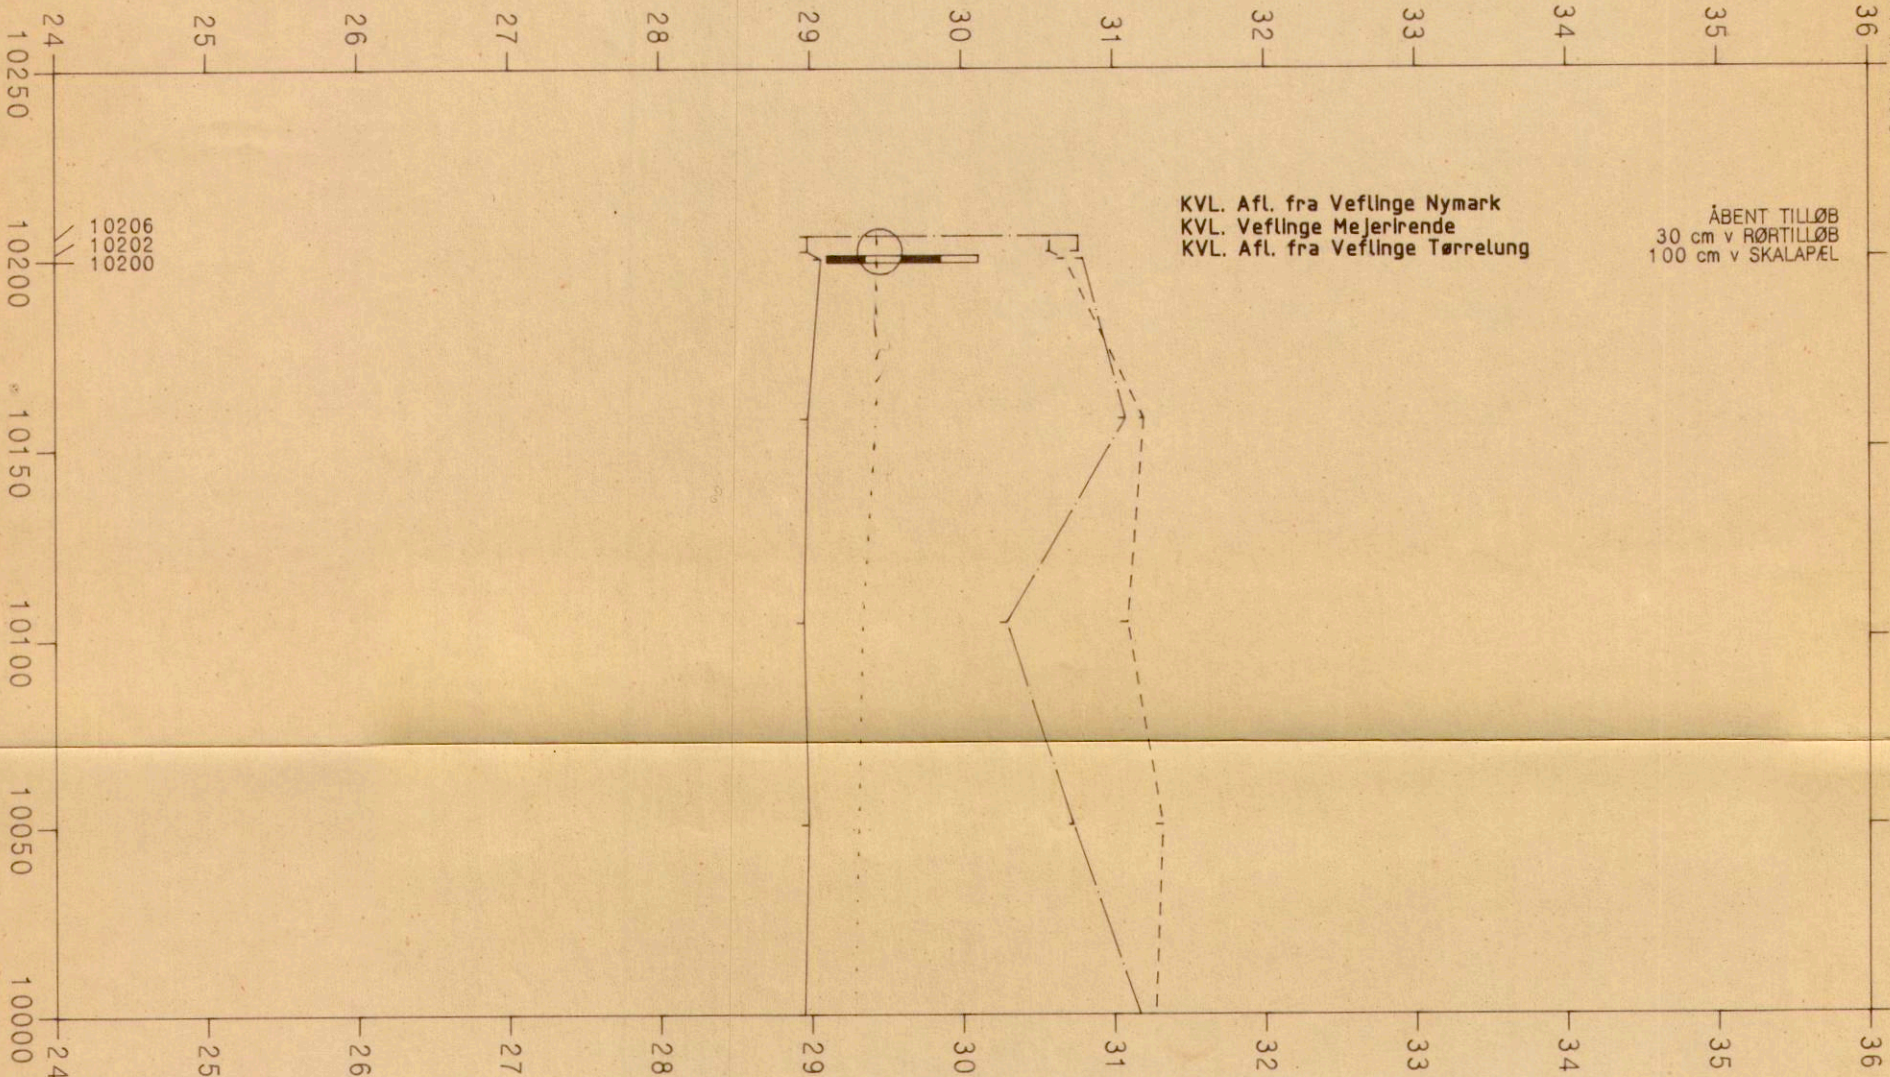

10206
10202
10200

station i m 1:2000