


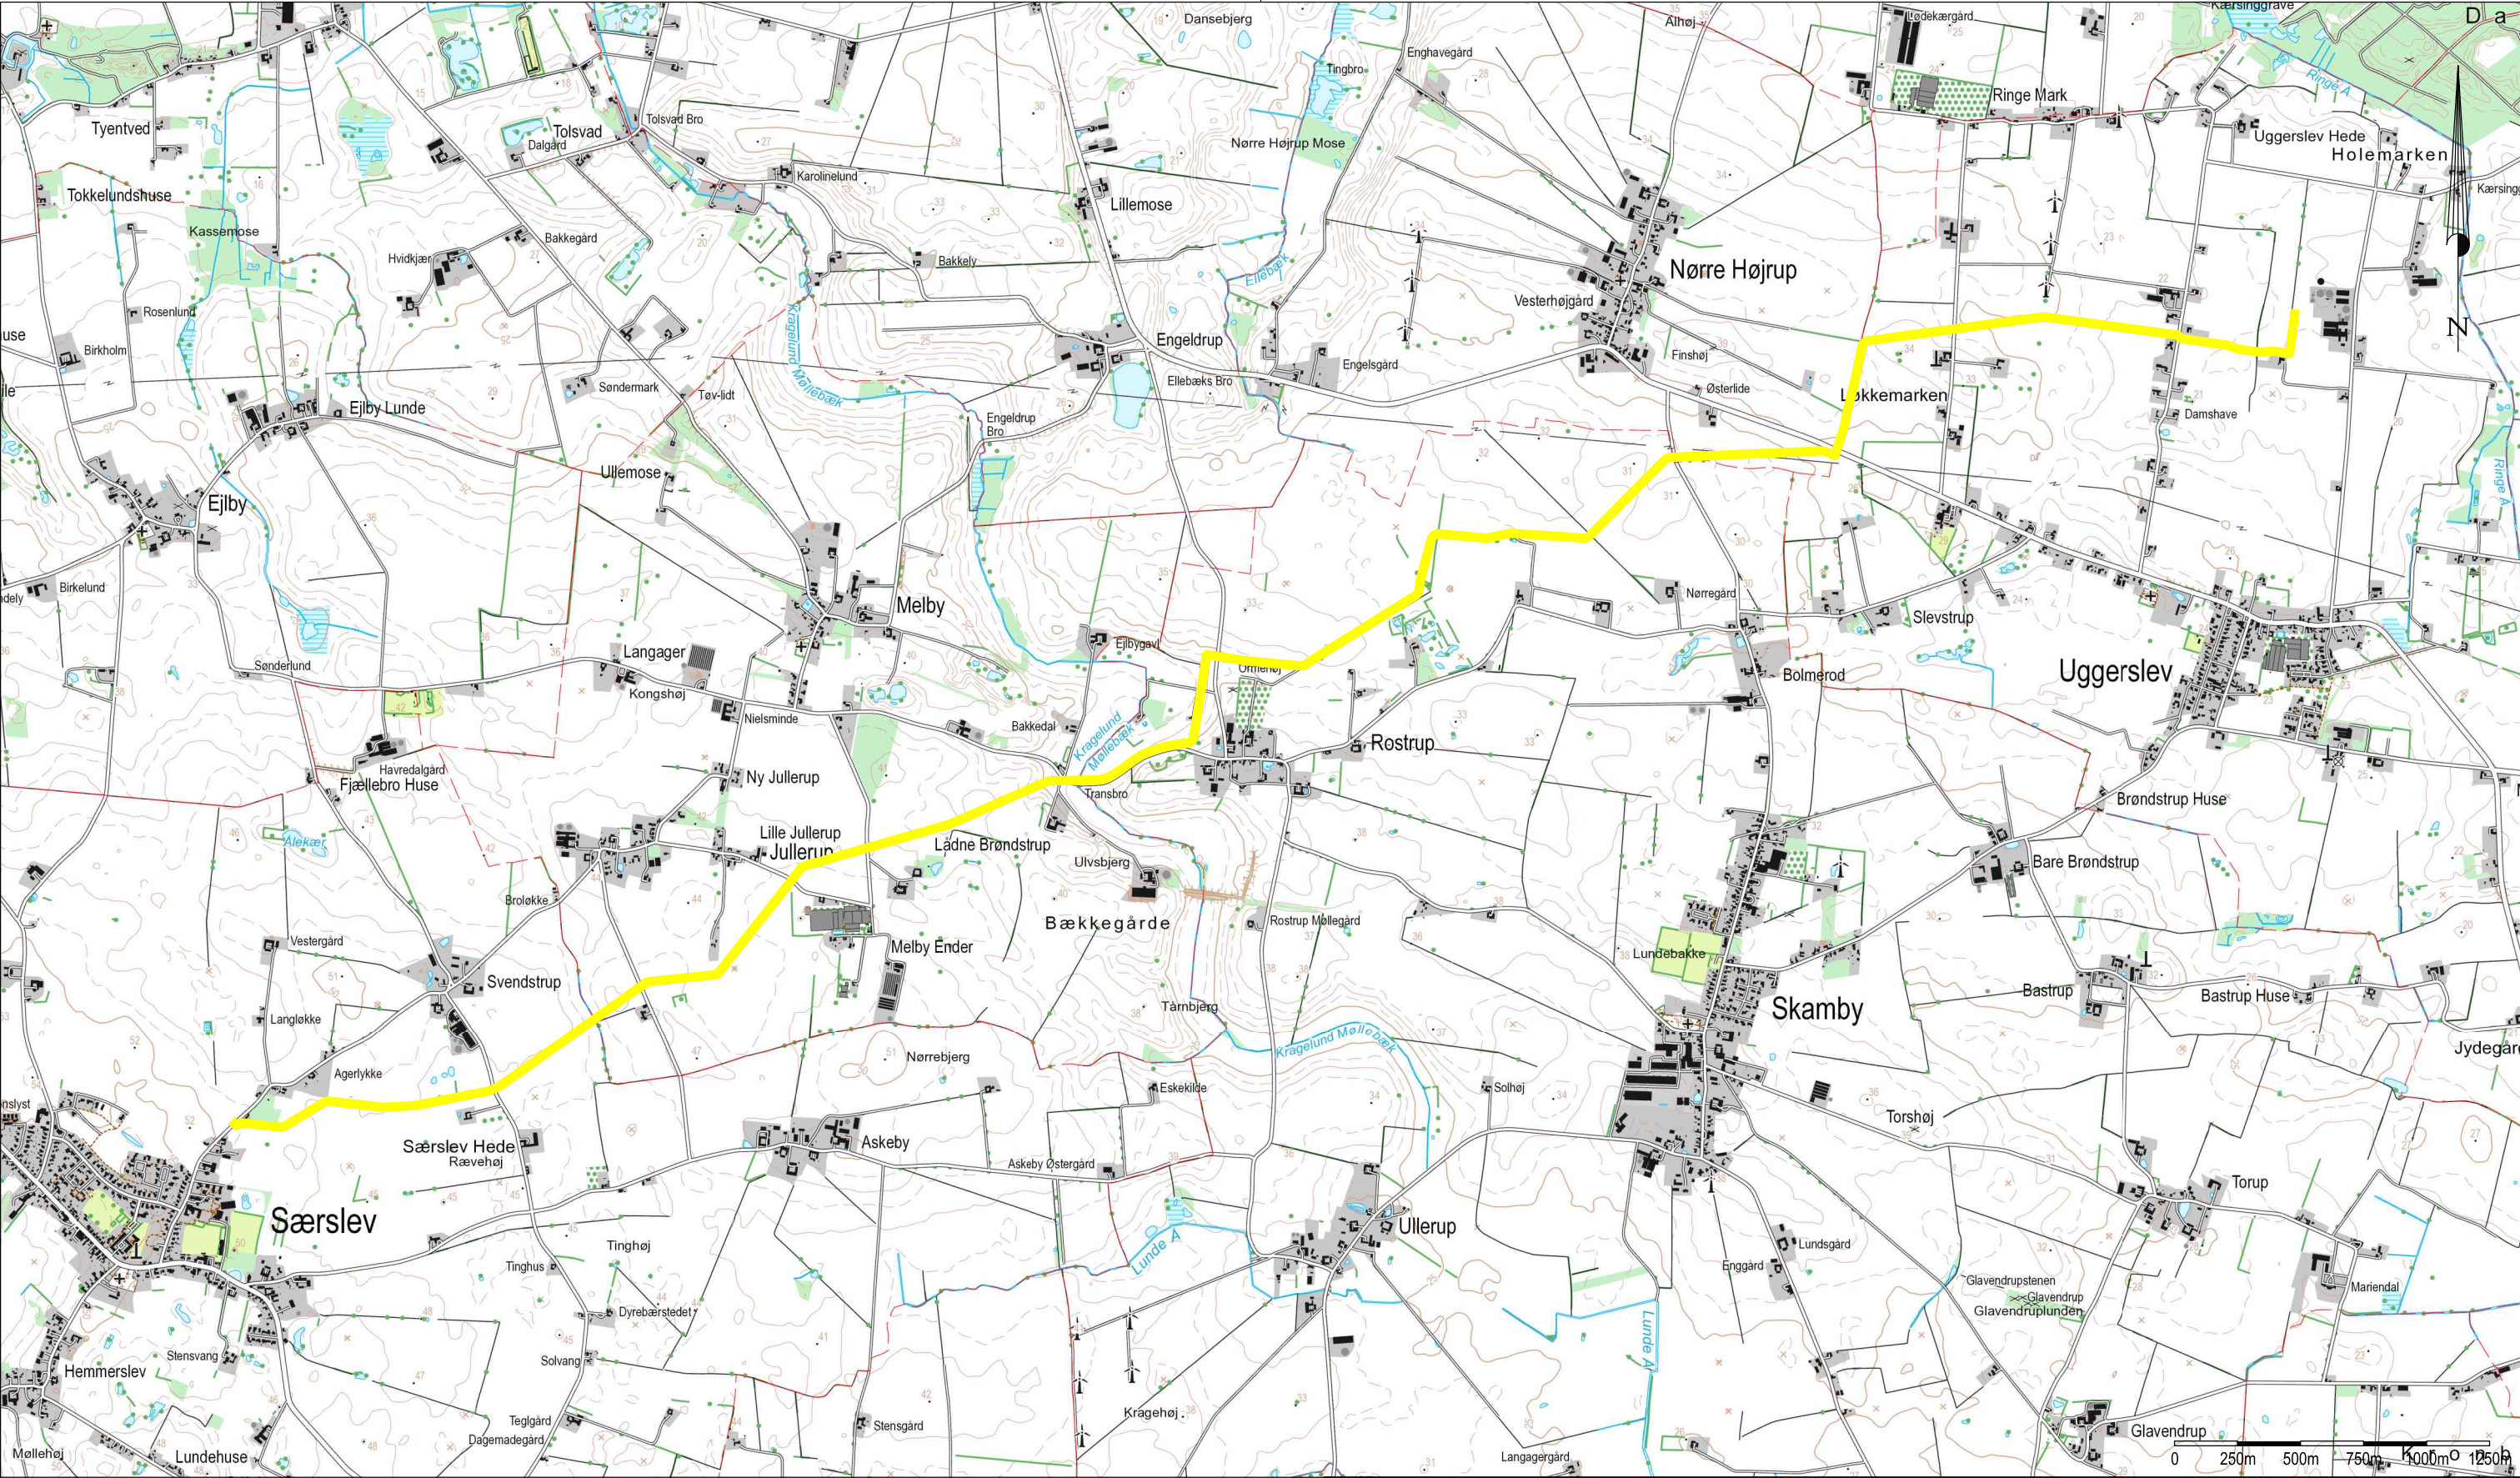

Signaturforklaring:

Gasdistributionsledning

Plastledning - Lykkeslund-Særslev - Evida
Oversigtskort

J.nr.: 10252604 / asd Målf.: 1:25000 / A3 Koord.sys.: ETRS89 z32N DVR90

GEOPARTNER
LANDINSPEKTØRER A/S

Anne Schlosser Dehn
Planlægger, Urban designer

www.geopartner.dk +45 70 12 10 11 CVR: 20014784

Dato:
19. juni 2025

Rev.dato: