



# ST C200 - C386

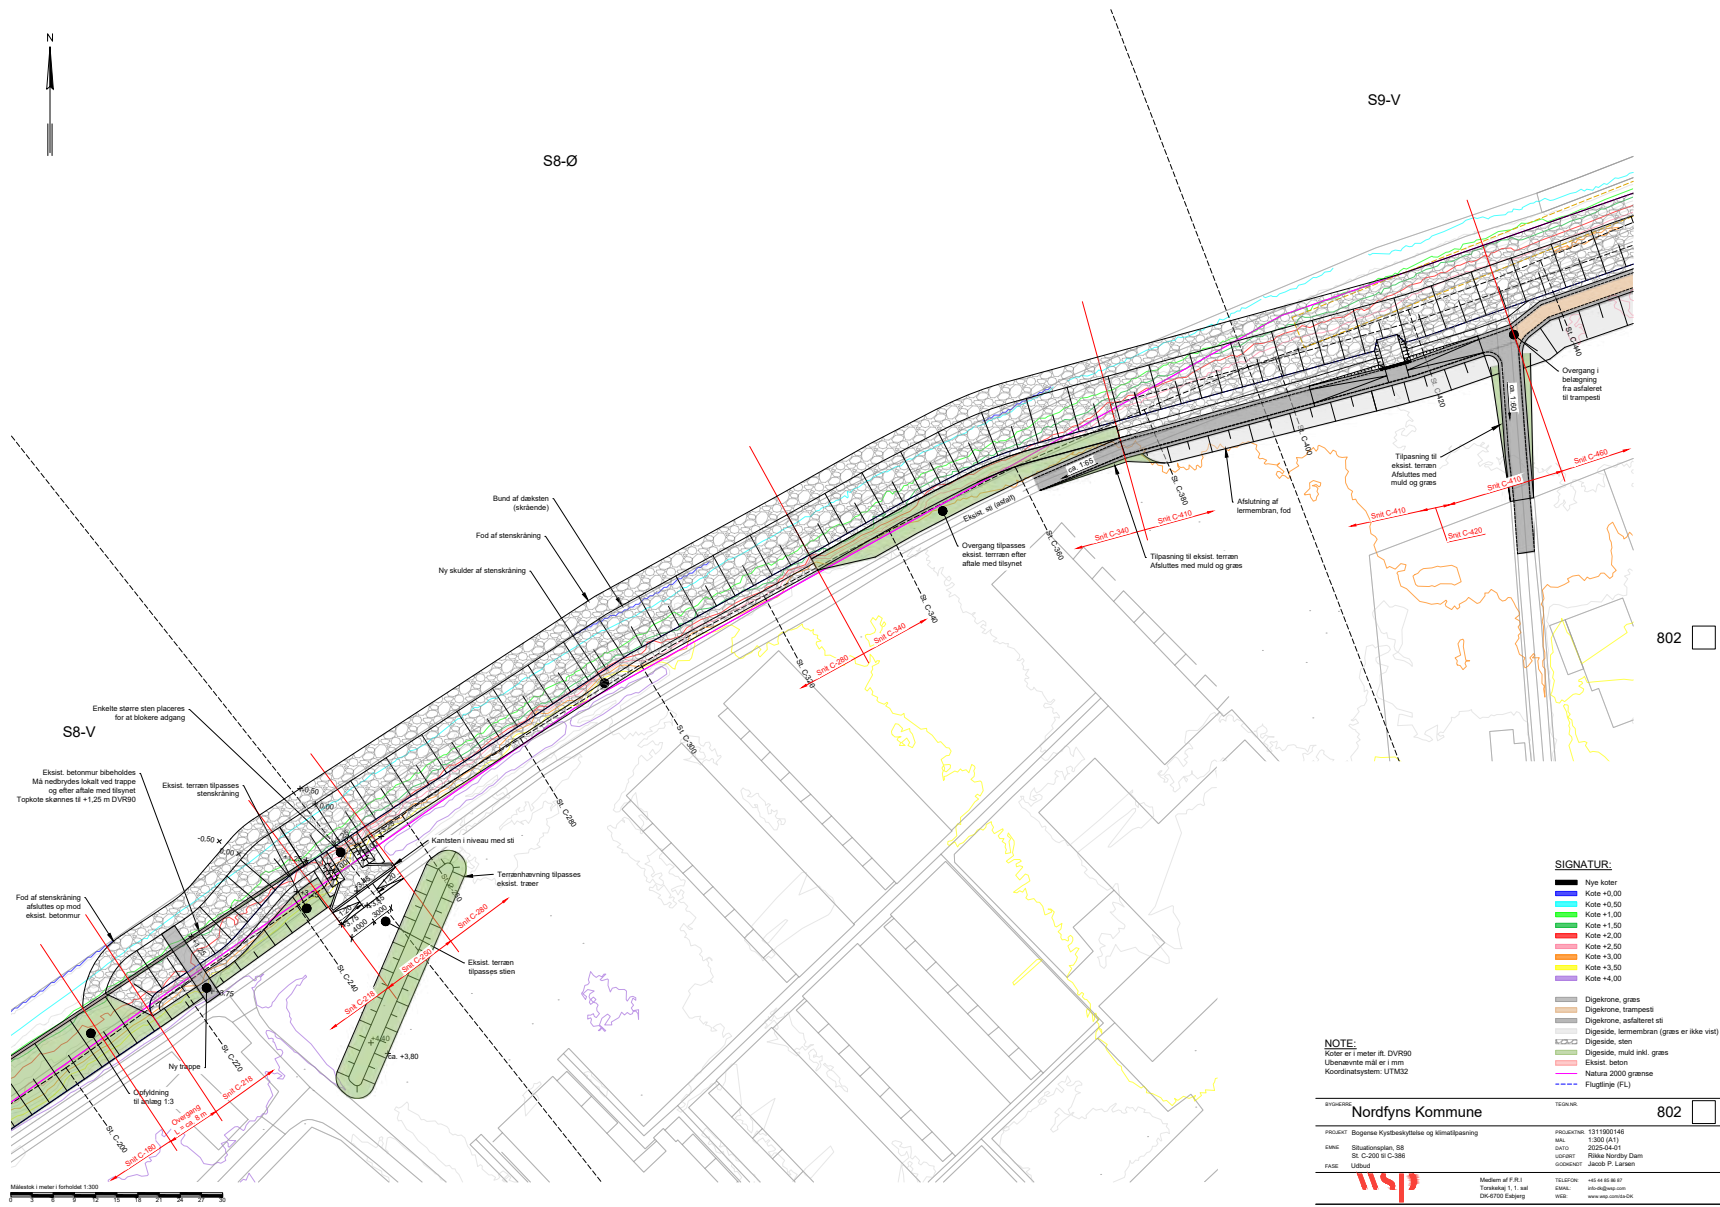

# Rydningplan

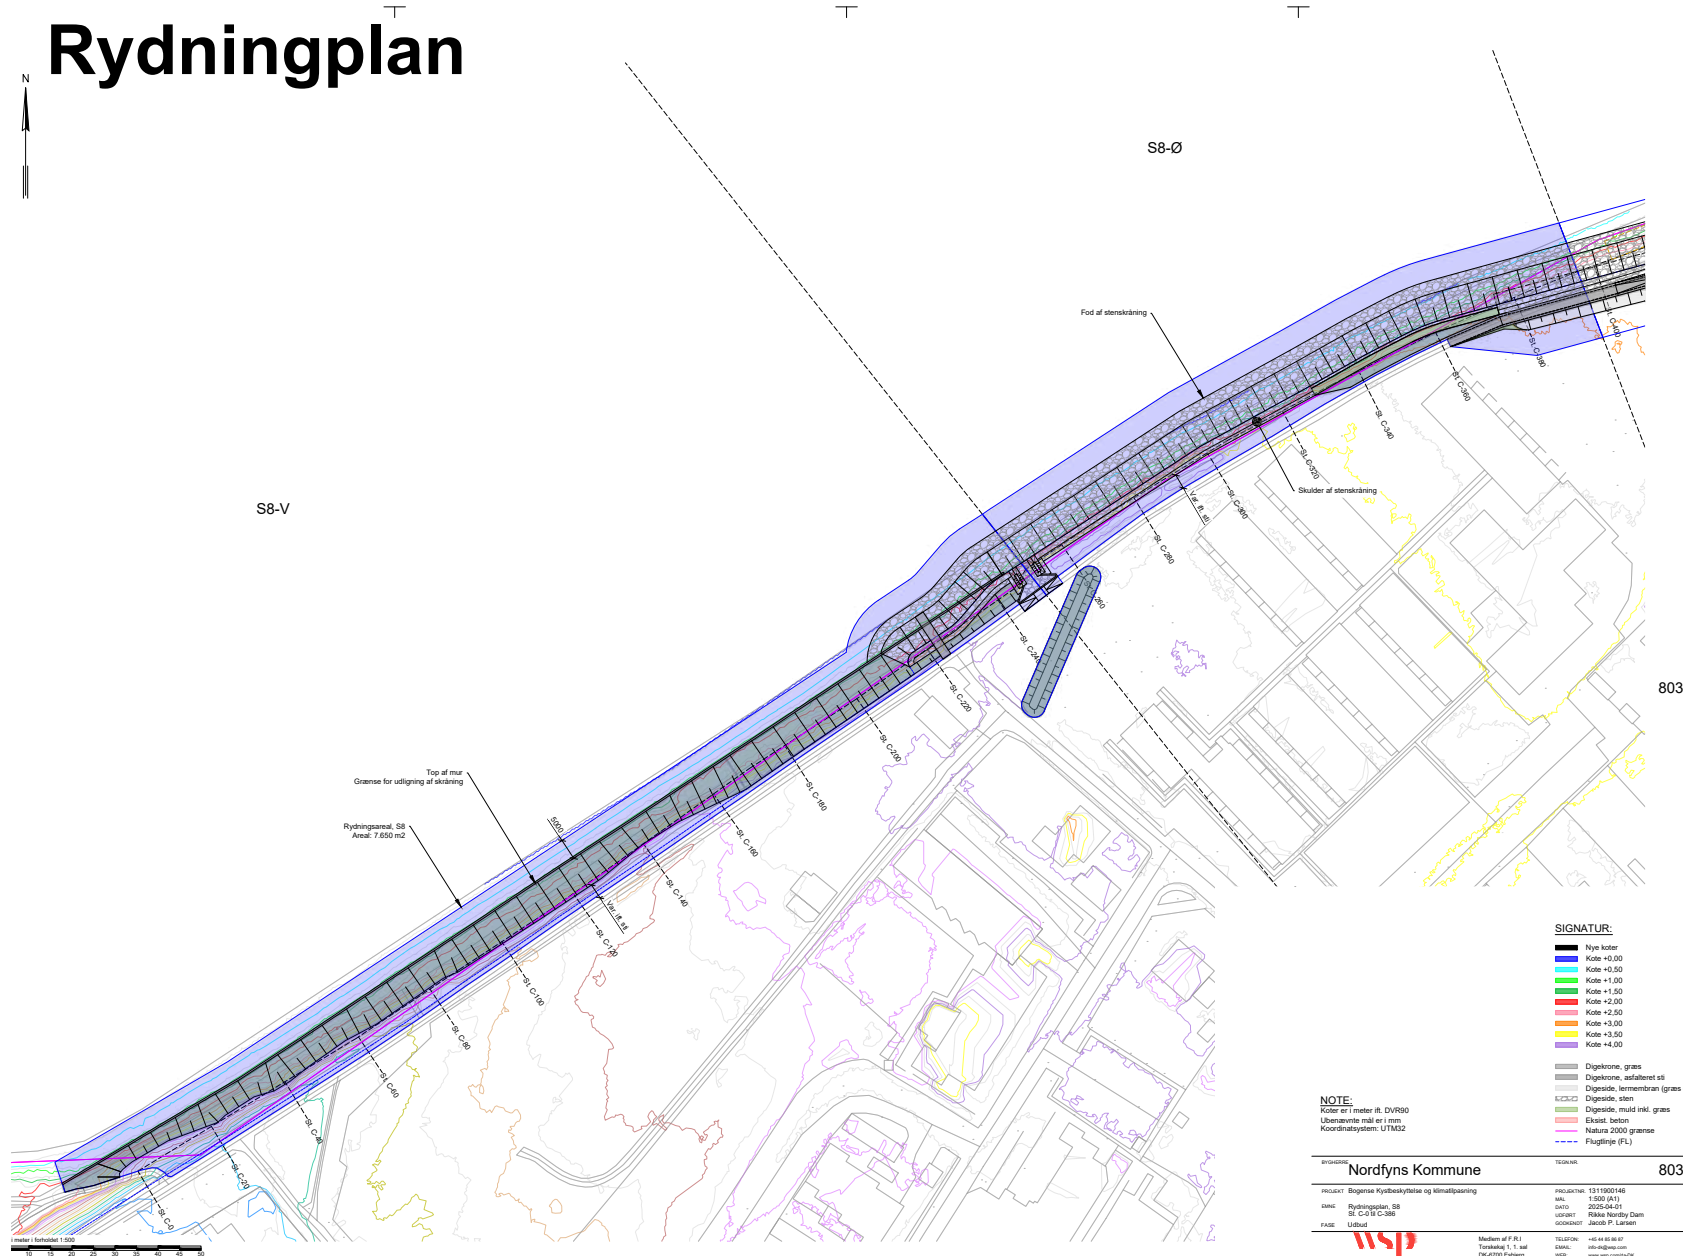

**SIGNATUR:**

- Nye koter
- Kote +0.00
- Kote +0.50
- Kote +1.00
- Kote +1.50
- Kote +2.00
- Kote +2.50
- Kote +3.00
- Kote +3.50
- Kote +4.00


- Dige-krone, græs
- Dige-krone, asfalteret stl
- Dige-side, jernbeton (græs)
- Dige-side, sten
- Dige-side, muld inkl. græs
- Skråst. beton
- Natura 2000 grænse
- Flugtlinje (FL)

**NOTE:**

Koter er i meter fl. DVRS0  
 Udsættelse mål er i mm  
 Koordinatsystem: UTM52

<p>Projektit: Nordfyns Kommune <span style="float: right;">803</span></p>	
<p>PROJEKT: Bogense Kystbeskyttelse og klimatilpasning</p>	<p>PROJEKTNR: 1311000148</p>
<p>DATE: Rydningssplan, S8</p>	<p>MAJ: 1.000 (A1)</p>
<p>SE: C-018 C-038</p>	<p>DATE: 2025-04-01</p>
<p>FASE: Udsud</p>	<p>UDRIST: Rikke Herby Dam</p>
<p></p>	<p>SOEKONT: Jacob P. Larsen</p>
<p>Mødern af F.R.I.                  Torsøvej 1, 1. sal                  DK-6700 Esbjerg</p>	<p>TELEFON: +45 88 88 87                  E-MAIL: info@wsp.com                  WEB: www.wsp.com/da/da</p>

# Ledningsplan

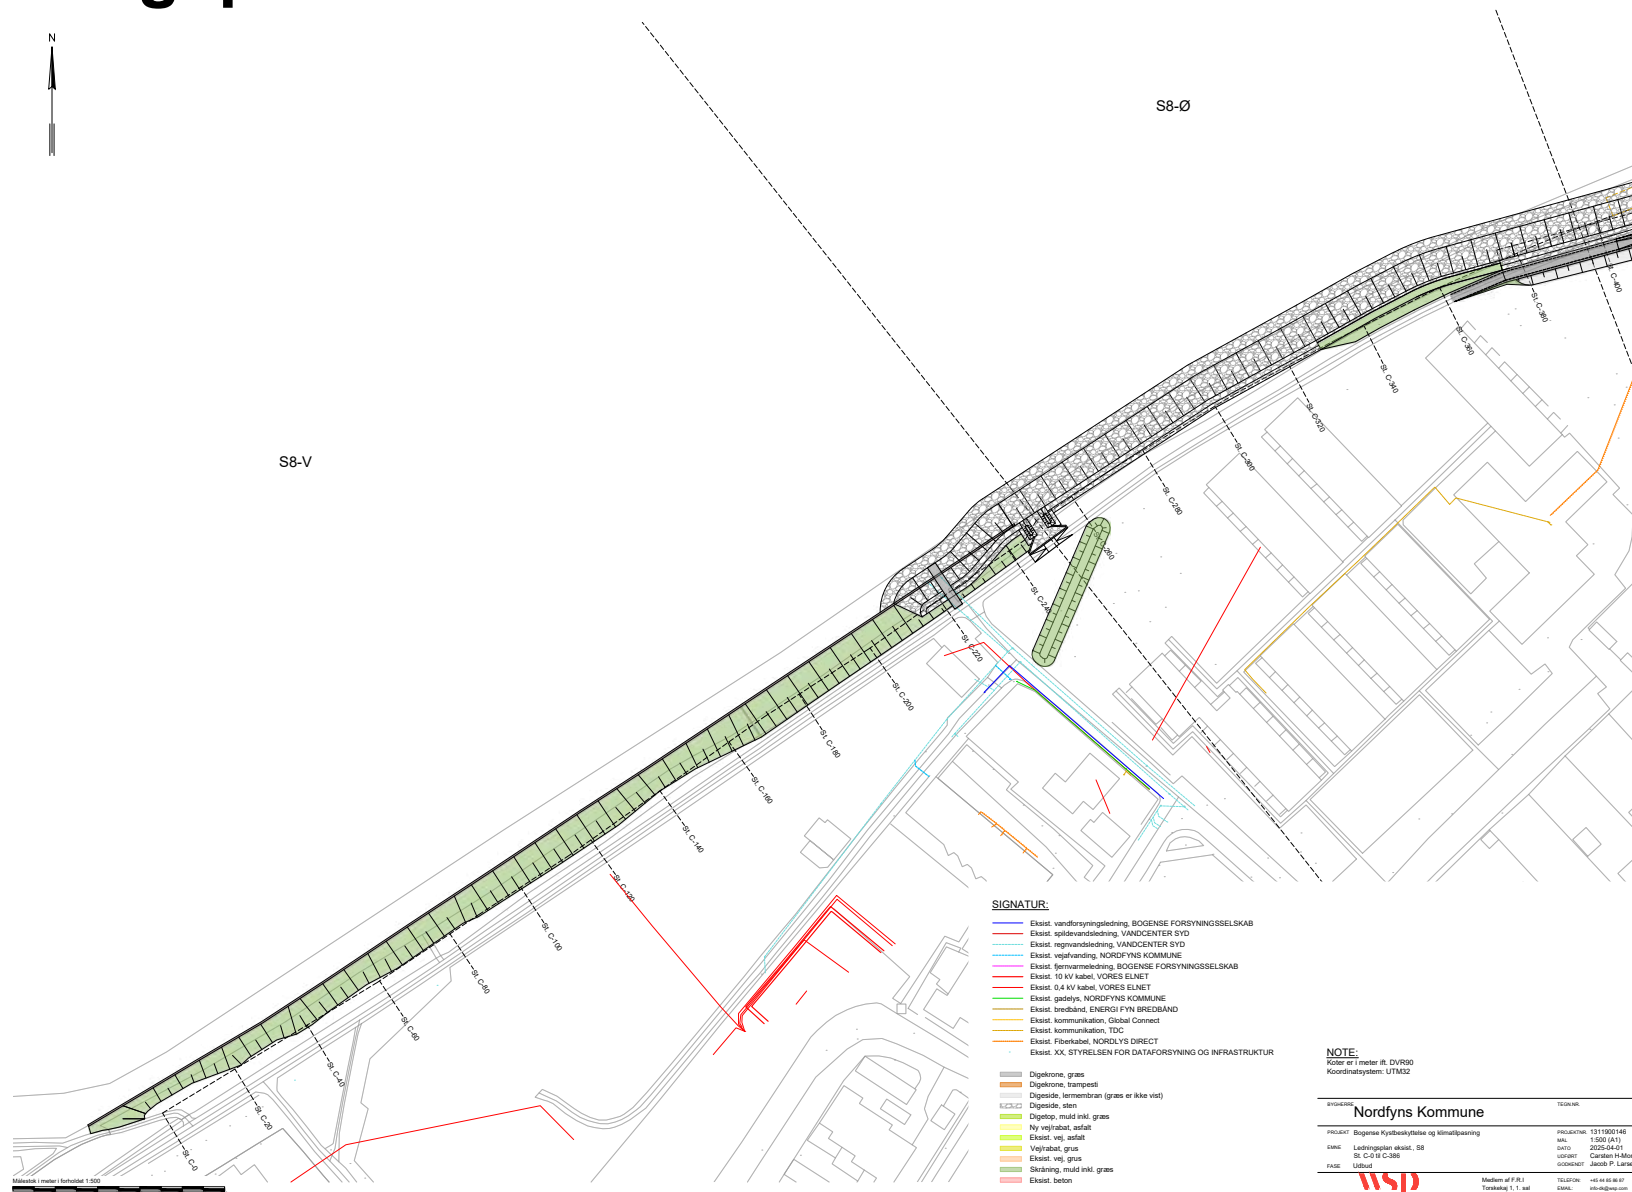







- SIGNATUR:**
- Eksist. vandforsyningsledning, BOGENSE FORSYNINGSSKELSKAB
  - Eksist. spildevandsledning, VANDCENTER SYD
  - Eksist. regnvandsledning, VANDCENTER SYD
  - Eksist. vejafledning, NORDFYNS KOMMUNE
  - Eksist. fjernvarmeledning, BOGENSE FORSYNINGSSKELSKAB
  - Eksist. 10 kV kabel, VORES ELNET
  - Eksist. 0,4 kV kabel, VORES ELNET
  - Eksist. gasleds. NORDFYNS KOMMUNE
  - Eksist. bredbånd, ENERGI FYN BREDBAND
  - Eksist. kommunikation, Global Connect
  - Eksist. Fibernet, NORDFYNS DIRECT
  - Eksist. XX, STYRELSEN FOR DATAFORSYNING OG INFRASTRUKTUR

**NOTE:**  
Koter er i meter ift. DVR90  
Koordinatsystem: UTM82

BYGNING		804	
Nordfyns Kommune		804	
PROJEKT	Bogense Kystbeskyttelse og klimatilpasning	PROJEKTNR.	1311900146
UDRAG	Ledningsplan eksist. S8	MAJ	1500 (A1)
FASE	Udvald	DATO	2025-04-01
		UDRAGT	Carsten H. Mortensen
		UDRAGT	Jakob P. Larsen
		TELEFON	+45 46 46 47
		EMAIL	info@wsp.com
		WEB	www.wsp.dk

# Tegninger strækning 9

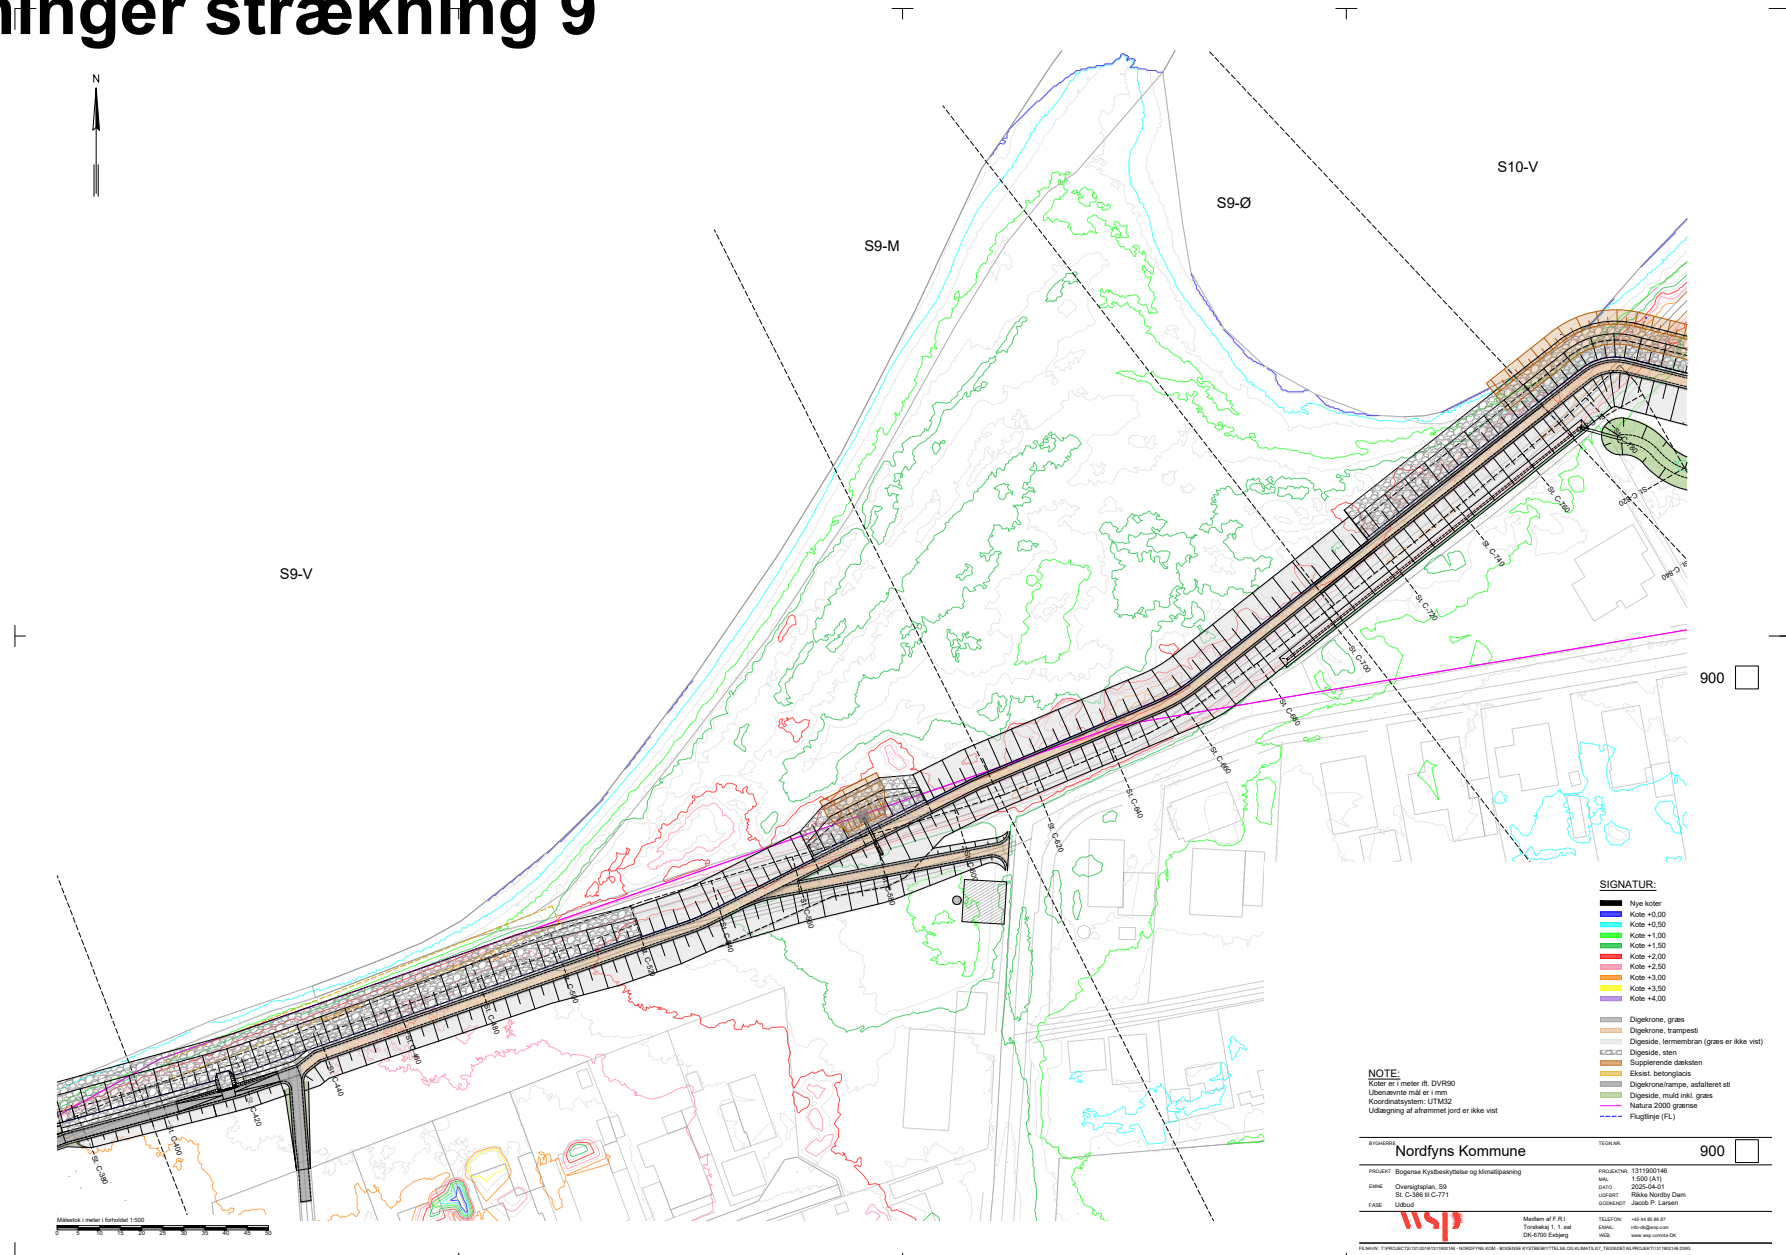

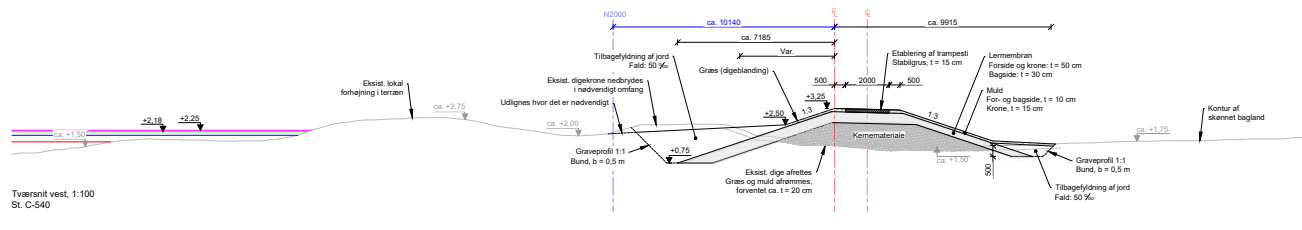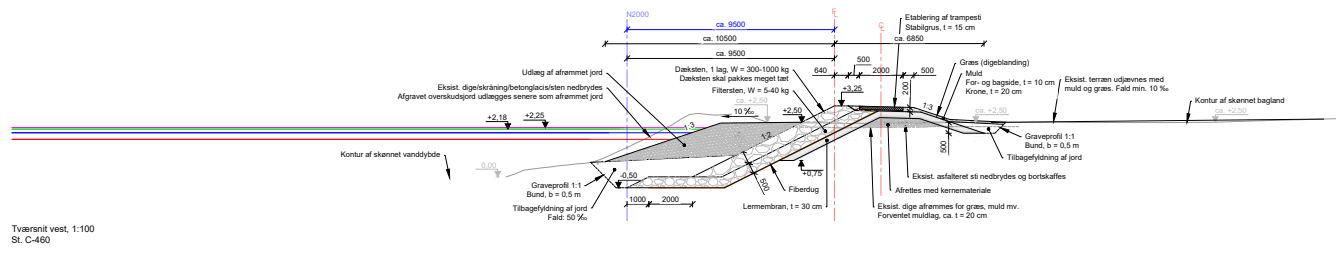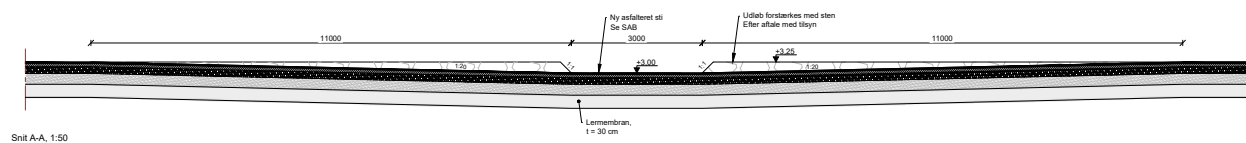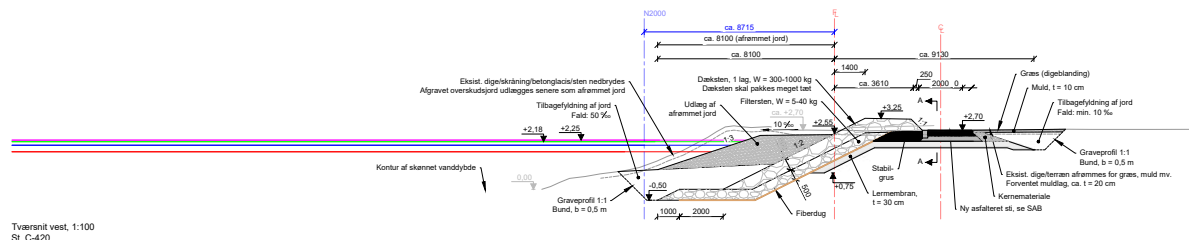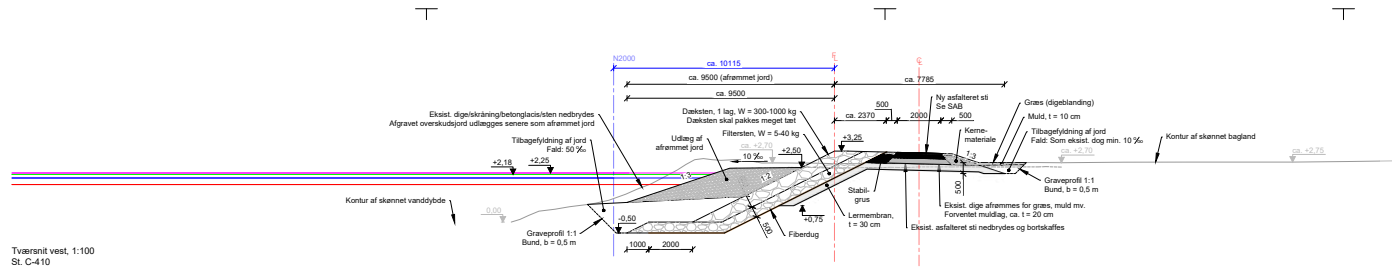

920

**SIGNATUR:**

- Dimensionsgivende vandstand T=500 år i 2070 (Kote +2,25)
- Designvandstand T=500 år i 2070 (Kote +2,18)
- Vandstand T=100 år i 2070 (Kote +2,02)
- Vandstand T=100 år i 2020 (Kote +1,72)

**NOTE:**

Koter er i meter fh. DVR90

Ubenævnte mål er i mm

Koter af eksist. terræn er varierende afhængig af stationering

S9-V, Eksist. stengulv er ikke vist. Nedbrydes, jf. SAB

Forud for reetablering af eksist. terræn samt udlægning af afgræmning jord skal hævum mellem dæksken møttes med fint sand


Eksist. vejgrøfter, uanset belægningsstype, må ikke opbrydes, se SAB

Al opgravt rent strandsand tilbagelægges

BYGDNING		TEKNOLOGI	
<b>NORDFYNS KOMMUNE</b>			
920			
PROJEKT	Bogense kystbeskyttelse og klimatilpasning	PROJEKTNR.	1311000148
DANSK	Strækning S9-V	MÅL	1:100 (A1)
PRINCIPANT		DATO	2025-04-01
PAGE	Udbyg	LOKATION	Rikke Nordby Dam
		DOCKUMENT	Jacob P. Larsen
		TELEFON	+45 44 66 66 67
		MAIL	ris@wsp.dk
		WEBSITE	www.wsp.dk



# ST C386 - C560

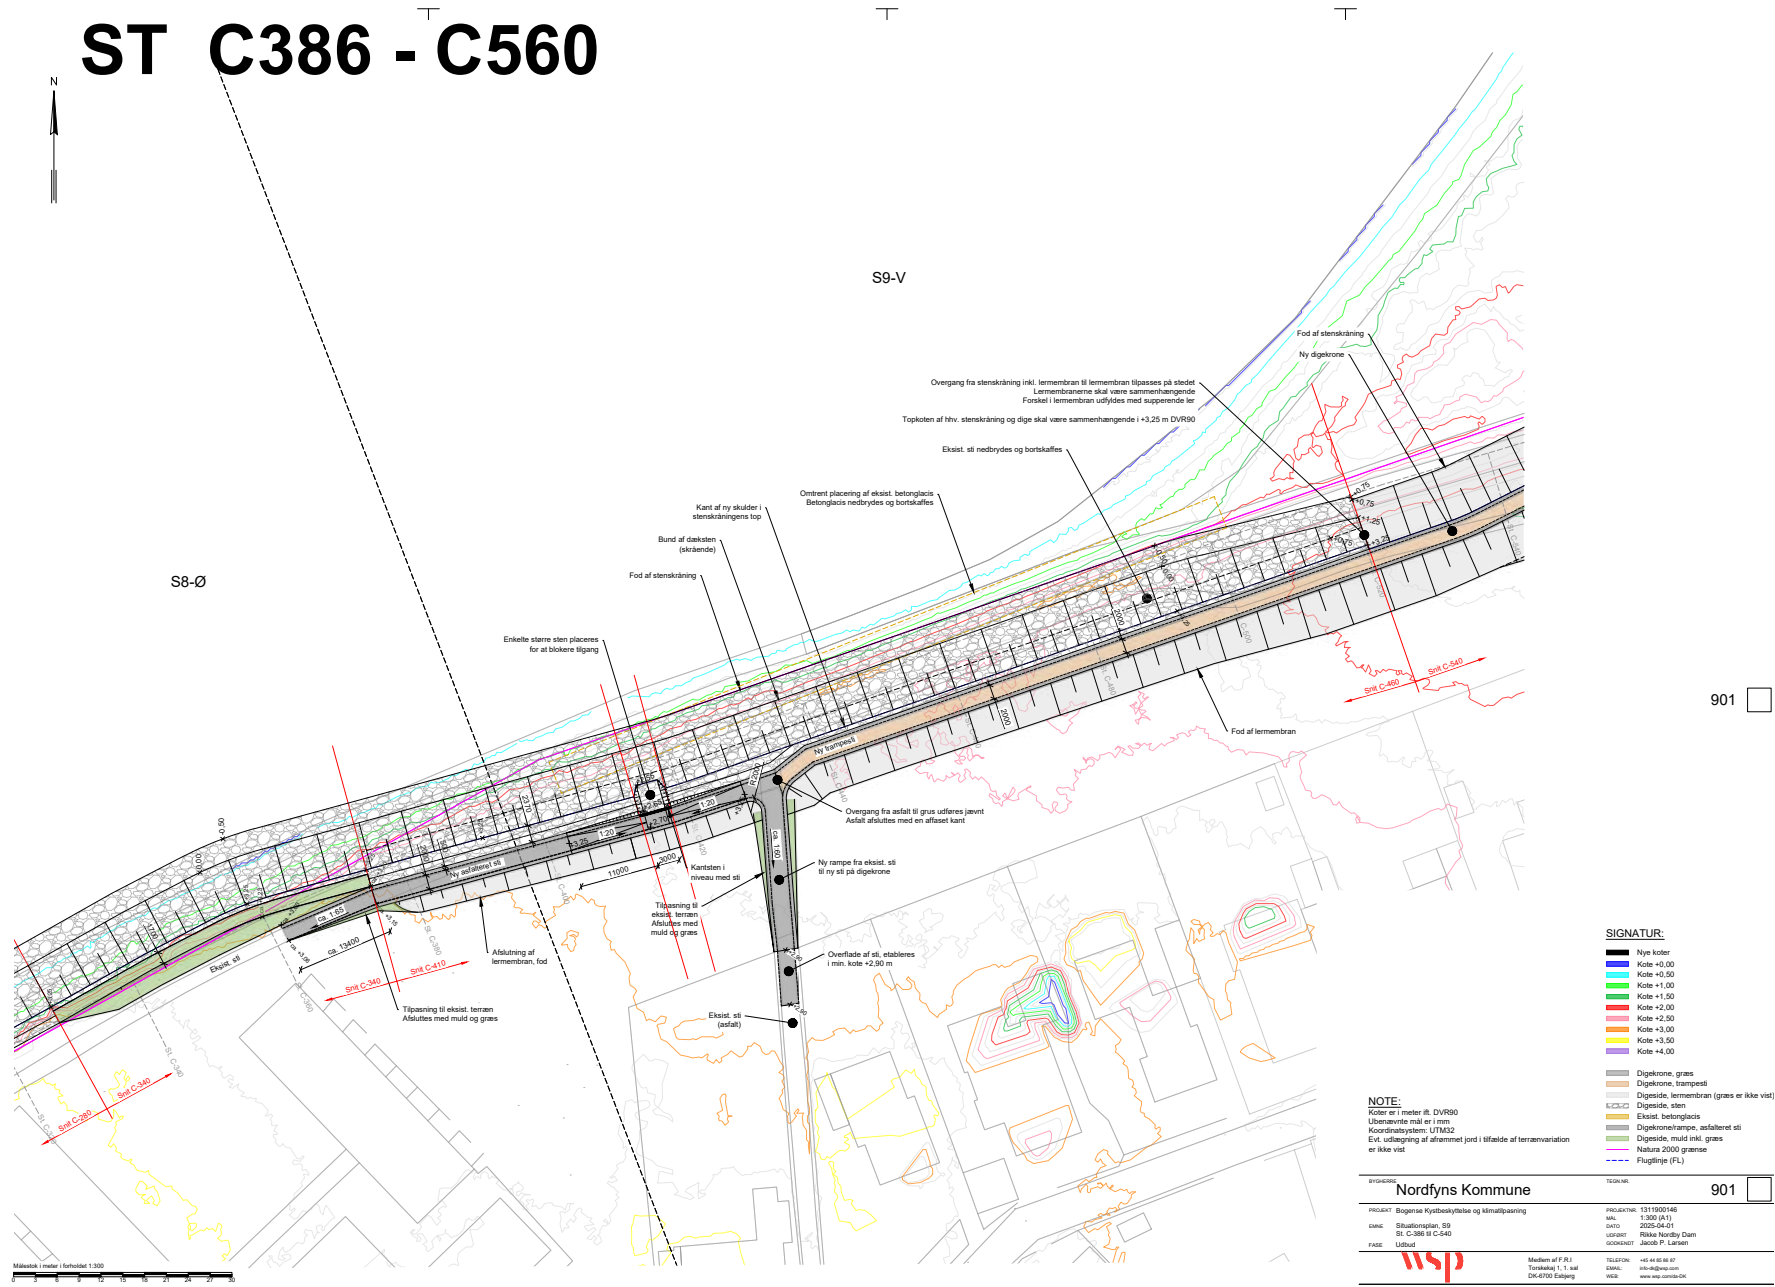

901


- SIGNATUR:**
- Nye koter
  - Kote +0,00
  - Kote +0,50
  - Kote +1,00
  - Kote +1,50
  - Kote +2,00
  - Kote +2,50
  - Kote +3,00
  - Kote +3,50
  - Kote +4,00
  - Digekrone, græs
  - Digekrone, trampesti
  - Digeseide, lermembran (græs er ikke vist)
  - Digeseide, sten
  - Eksist. betonglacis
  - Digekrone/rampe, asfalteret sti
  - Digeseide, muld inkl. græs
  - Natur 2000 grænse
  - Fluglinje (FL)

**NOTE:**  
 Koter er i meter af DVR90  
 Udværtsværet mål er i mm  
 Koordinatsystem: UTM32  
 Evt. udbygning af afvædet jord i tilfælde af terrænvariation er ikke vist


BYGGER: Nordfyns Kommune		TEGNER: 901	
PROJEKT: Bogense Kystbeskyttelse og klimatilpasning	PROJEKTNR.: 1311000148	MÅL: 1:300 (A1)	DATO: 2025-04-01
DMC: Situationsplan, S9	ST: C-386 til C-540	UDARBEJDET AF: Rikke Nordby Dam	GODKENDT AF: Jakob P. Larsen
FASE: Udført	MEDIUM: F.R.I.	TELEFON: +45 46 86 87	E-MAIL: rikke@wsp.dk
WSP	TORSHAVN   1. sal	WEB: www.wsp.dk	WWW: www.wsp.dk



# Rydningsplan

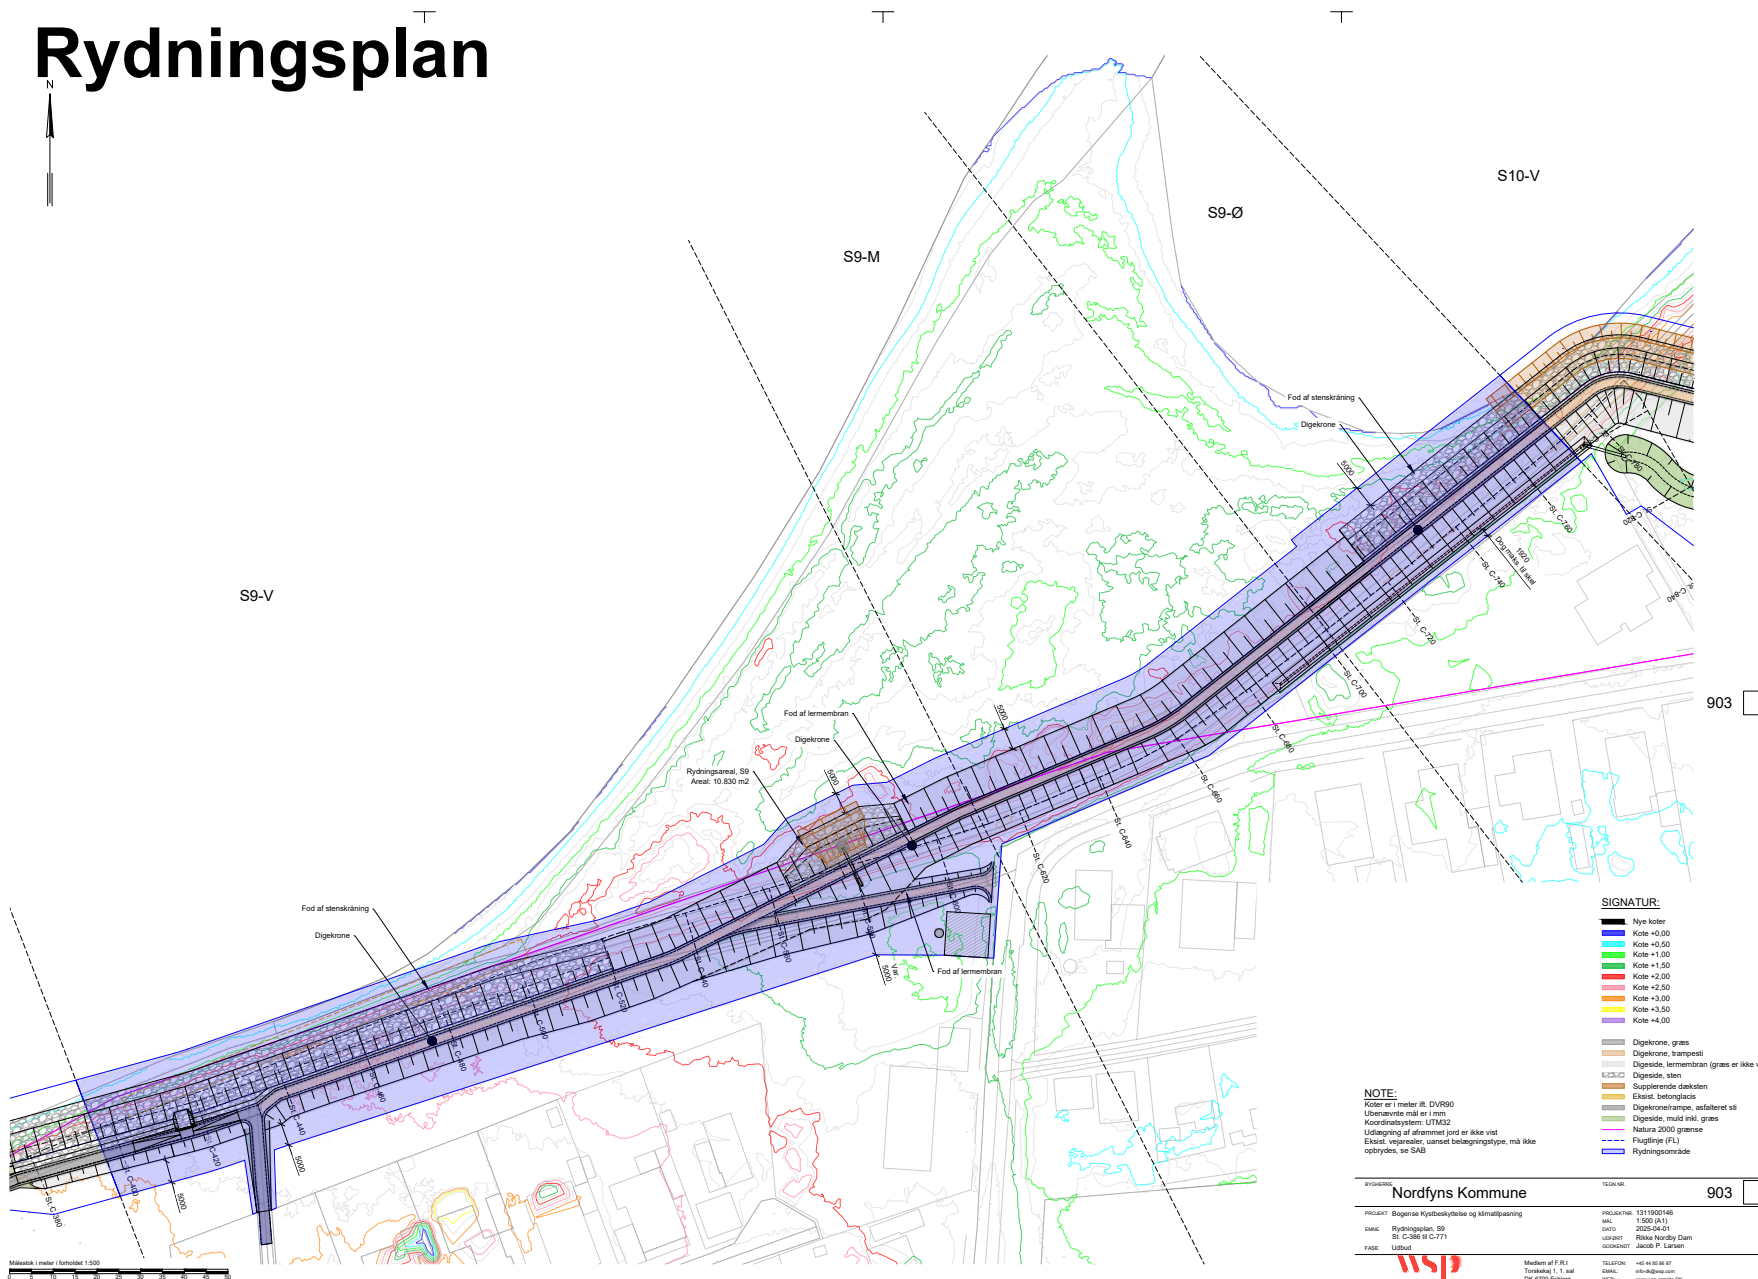

# Ledningsplan

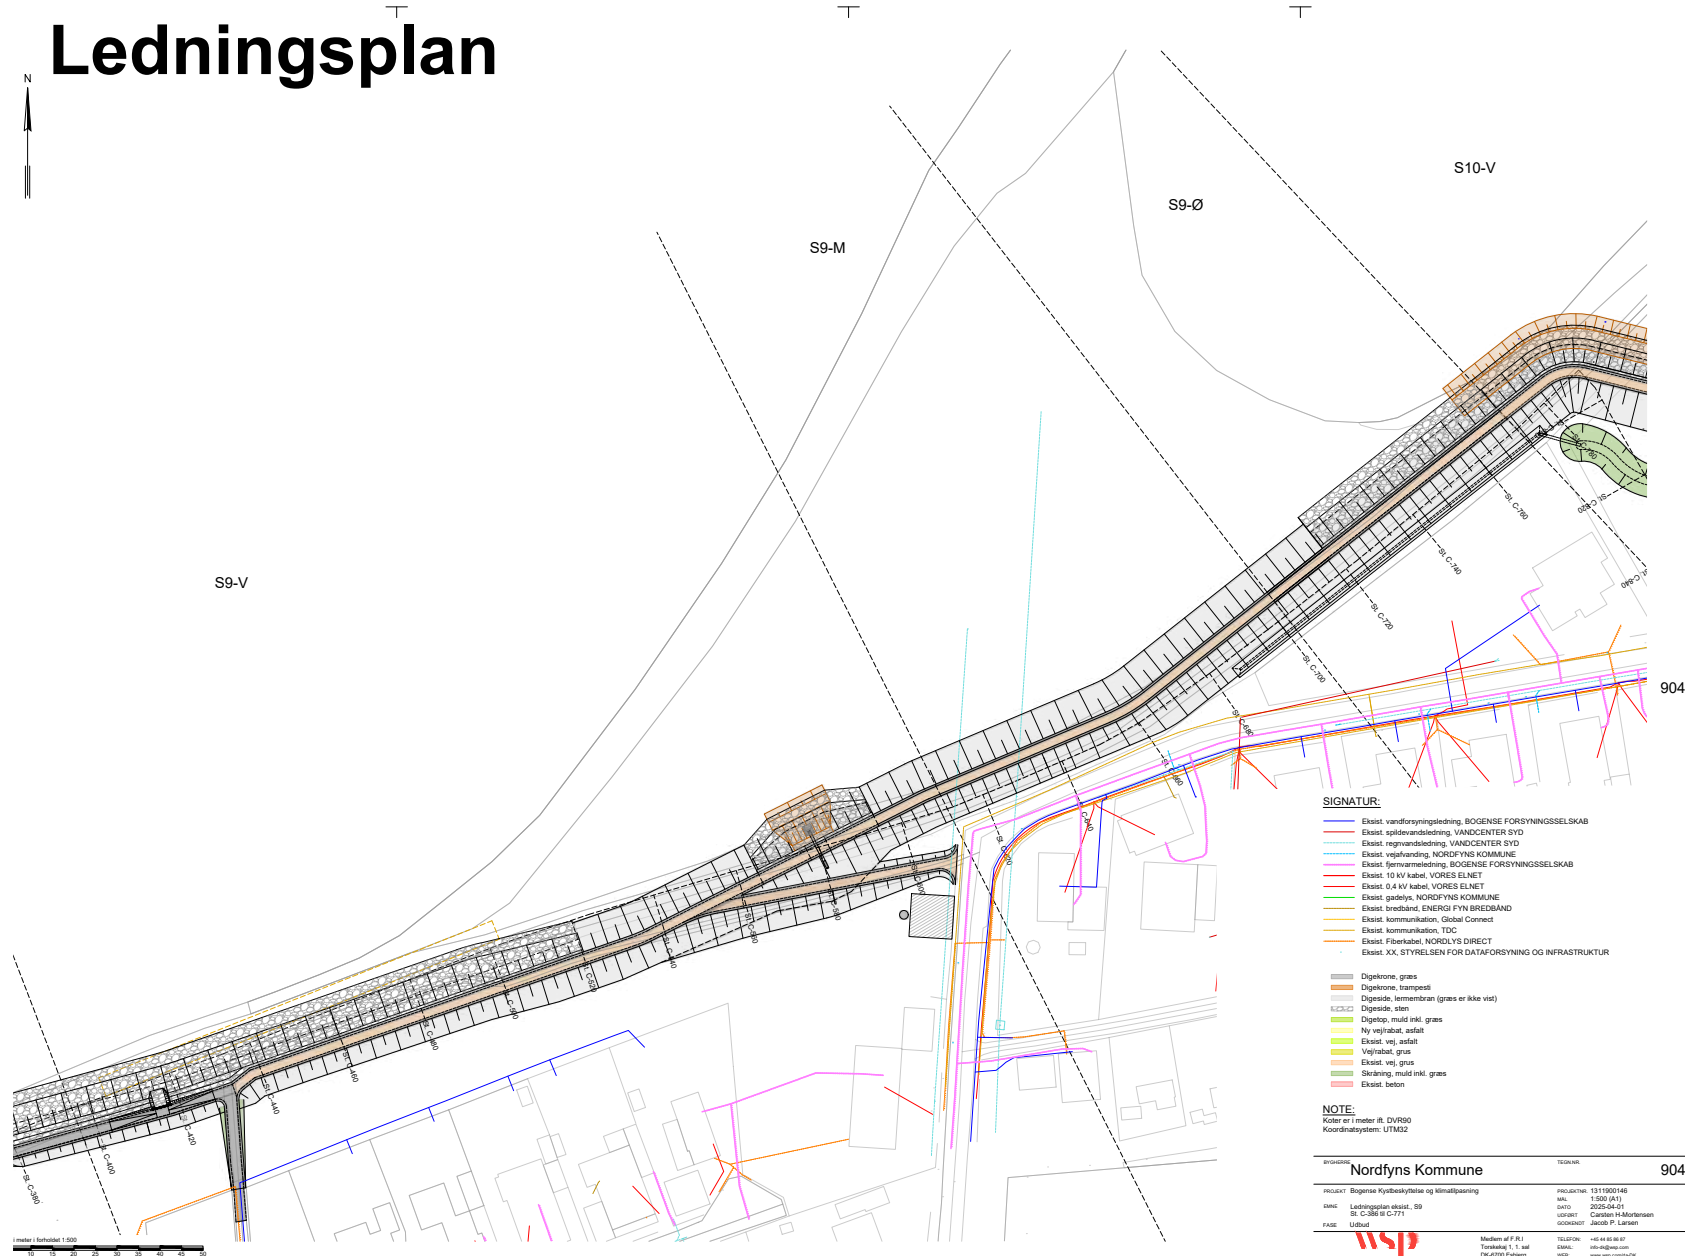


- SIGNATUR:**
- Ekst. vandforsyningsledning, BOGENSE FORSYNINGSSELSKAB
  - Ekst. spildevandsledning, VANDCENTER SYD
  - Ekst. regnvandsledning, VANDCENTER SYD
  - Ekst. vejafvanding, NORDFYNS KOMMUNE
  - Ekst. fjernvarmeledning, BOGENSE FORSYNINGSSELSKAB
  - Ekst. 10 kV kabel, VORES ELNET
  - Ekst. 0.4 kV kabel, VORES ELNET
  - Ekst. gadeelys, NORDFYNS KOMMUNE
  - Ekst. bredbånd, ENERGI FYN BREDBÅND
  - Ekst. kommunikation, Global Connect
  - Ekst. kommunikation, TDC
  - Ekst. Fiberkabel, NORDLYS DIRECT
  - Ekst. XX, STYRELSEN FOR DATAFORSYNING OG INFRASTRUKTUR


- Digekrone, græs
- Digekrone, træpæle
- Digeseide, lemmebræn (græs er ikke vist)
- Digeseide, sten
- Digeløp, muld inkl. græs
- Ny vejrabat, asfalt
- Ekst. vej, asfalt
- Vejrabat, grus
- Ekst. vej, grus
- Strøstribe, muld inkl. græs
- Ekst. beton

**NOTE:**  
 Koder for 1 meter il. DVRS0  
 Koordinatsystem: UTM32

Brugsdistrikt Nordfyns Kommune		TEGNING 904	
PROJEKT	Bogense Kystbeskyttelse og klimatilpasning	PROJEKTNR.	131 100148
MAK	1:500 (A1)	MAK	1:500 (A1)
DANS	Ledningsplan Ekst., S9	DATE	2025-04-01
DR	02-308 8 C 771	UDRIST	Casper M. Mathiesen
FASE	Udbud	GOEDKØBT	Jacob P. Larsen
		Mødern af F.R.I.	TELEFON
		Torsholm 1, 1. sal	45 44 88 87
		DK-6700 Esbjerg	EMAIL
			www.wsp.com.au

# Tegninger strækning 10

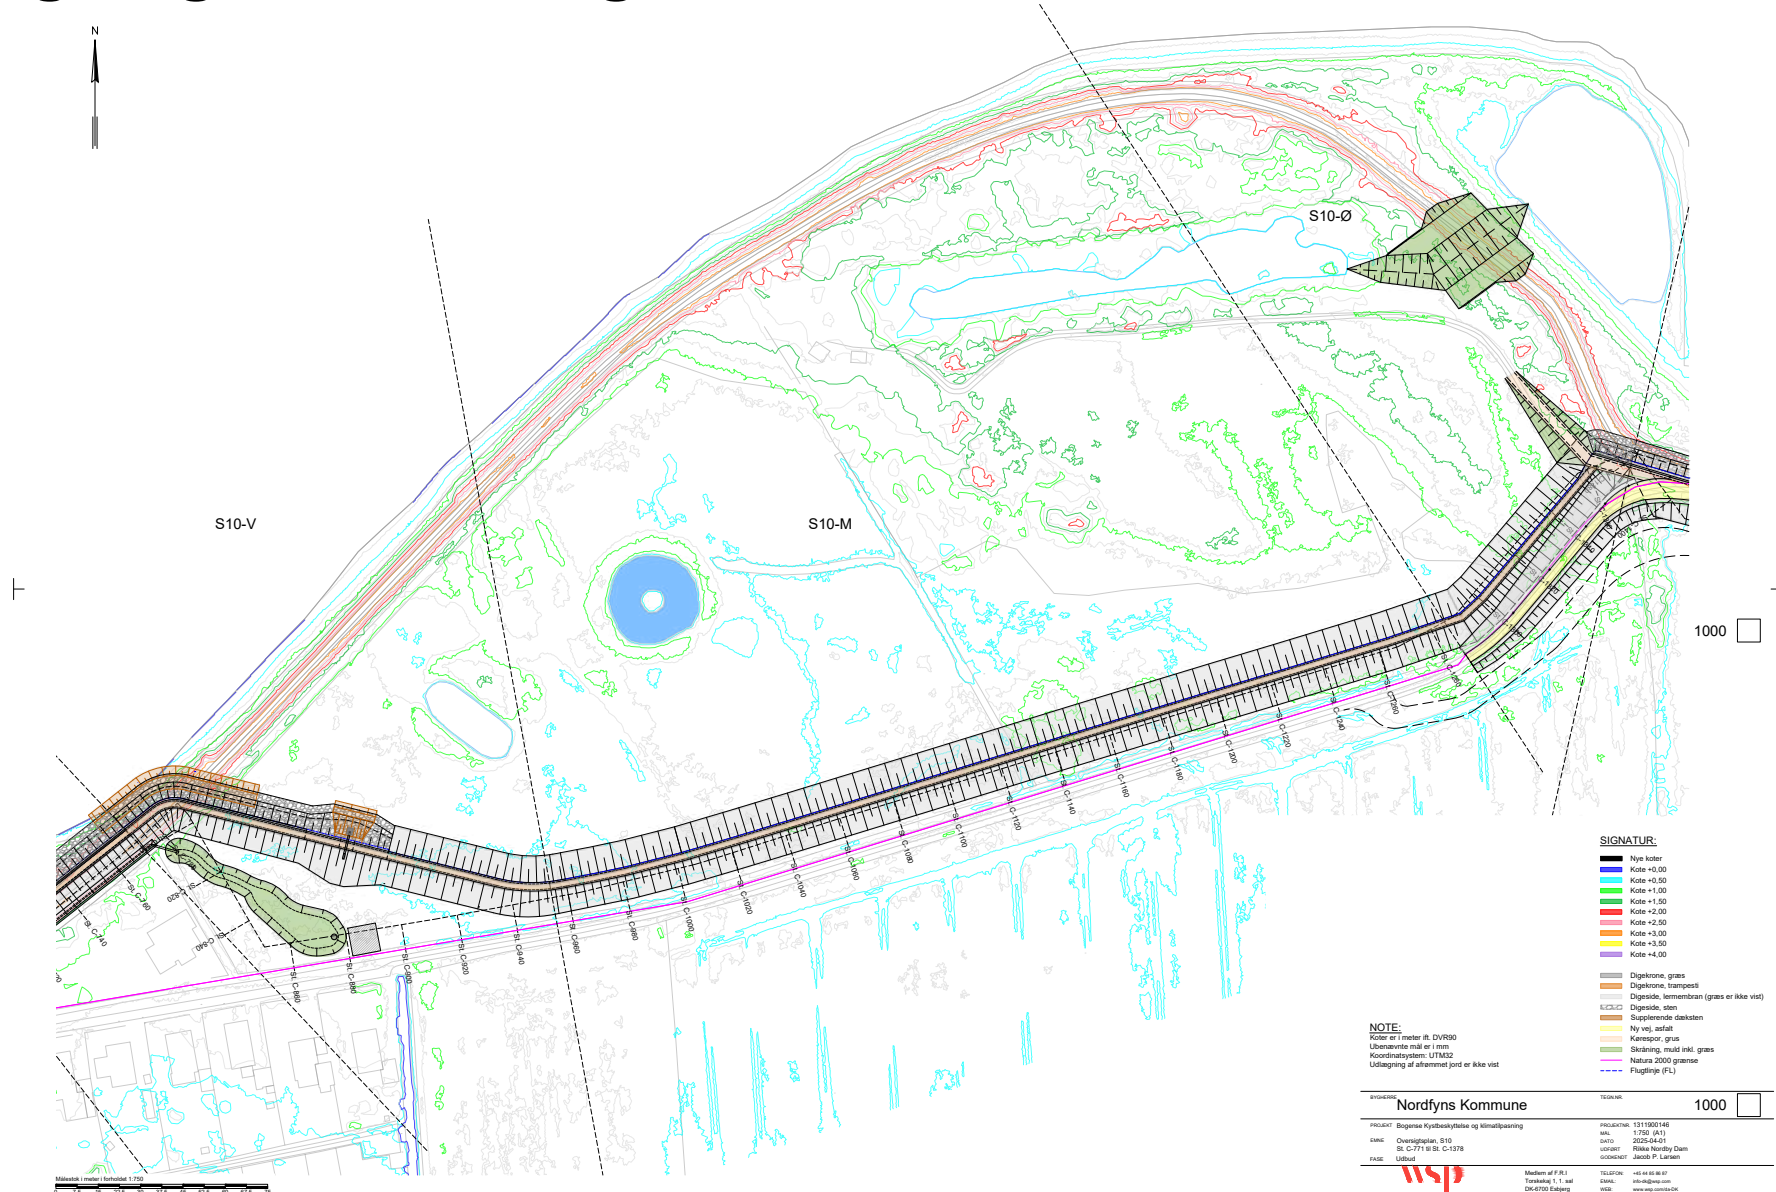


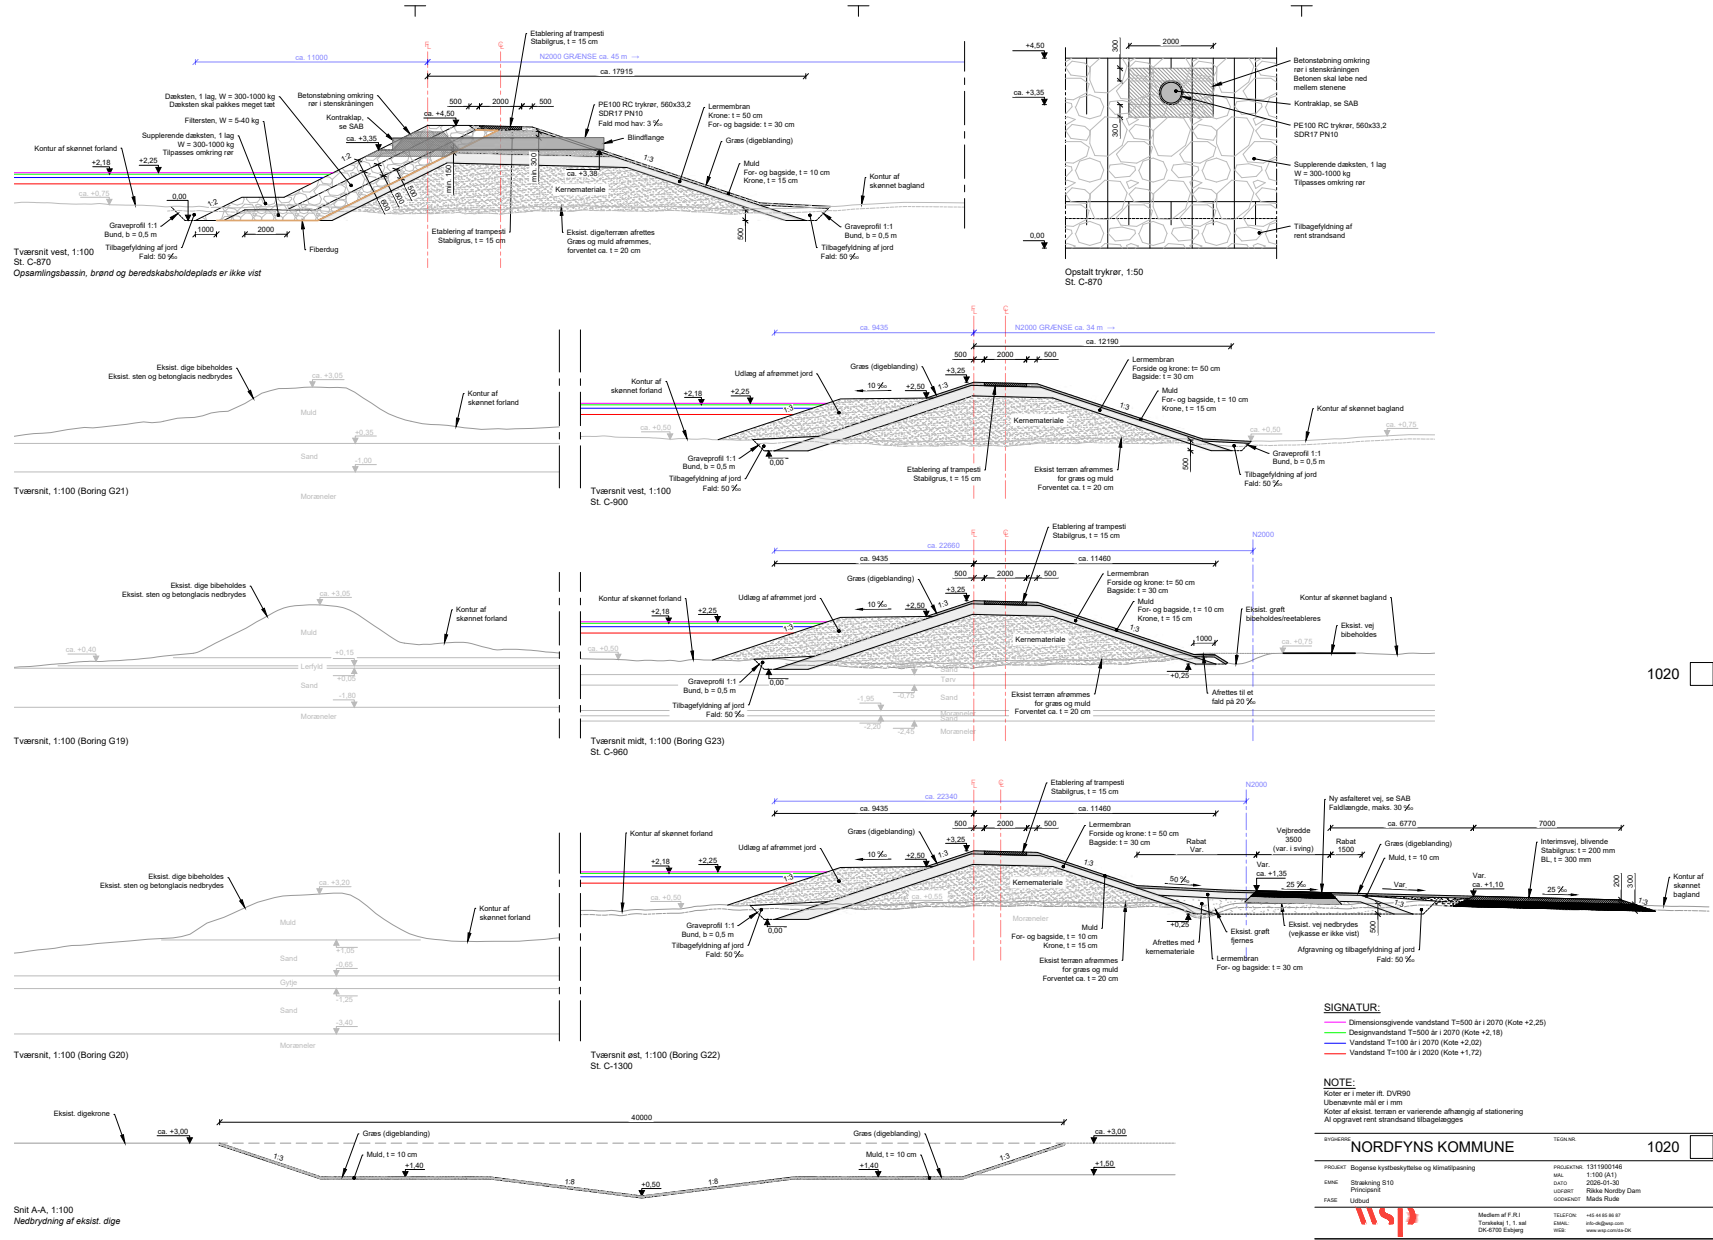





# ST C1220 - C1378

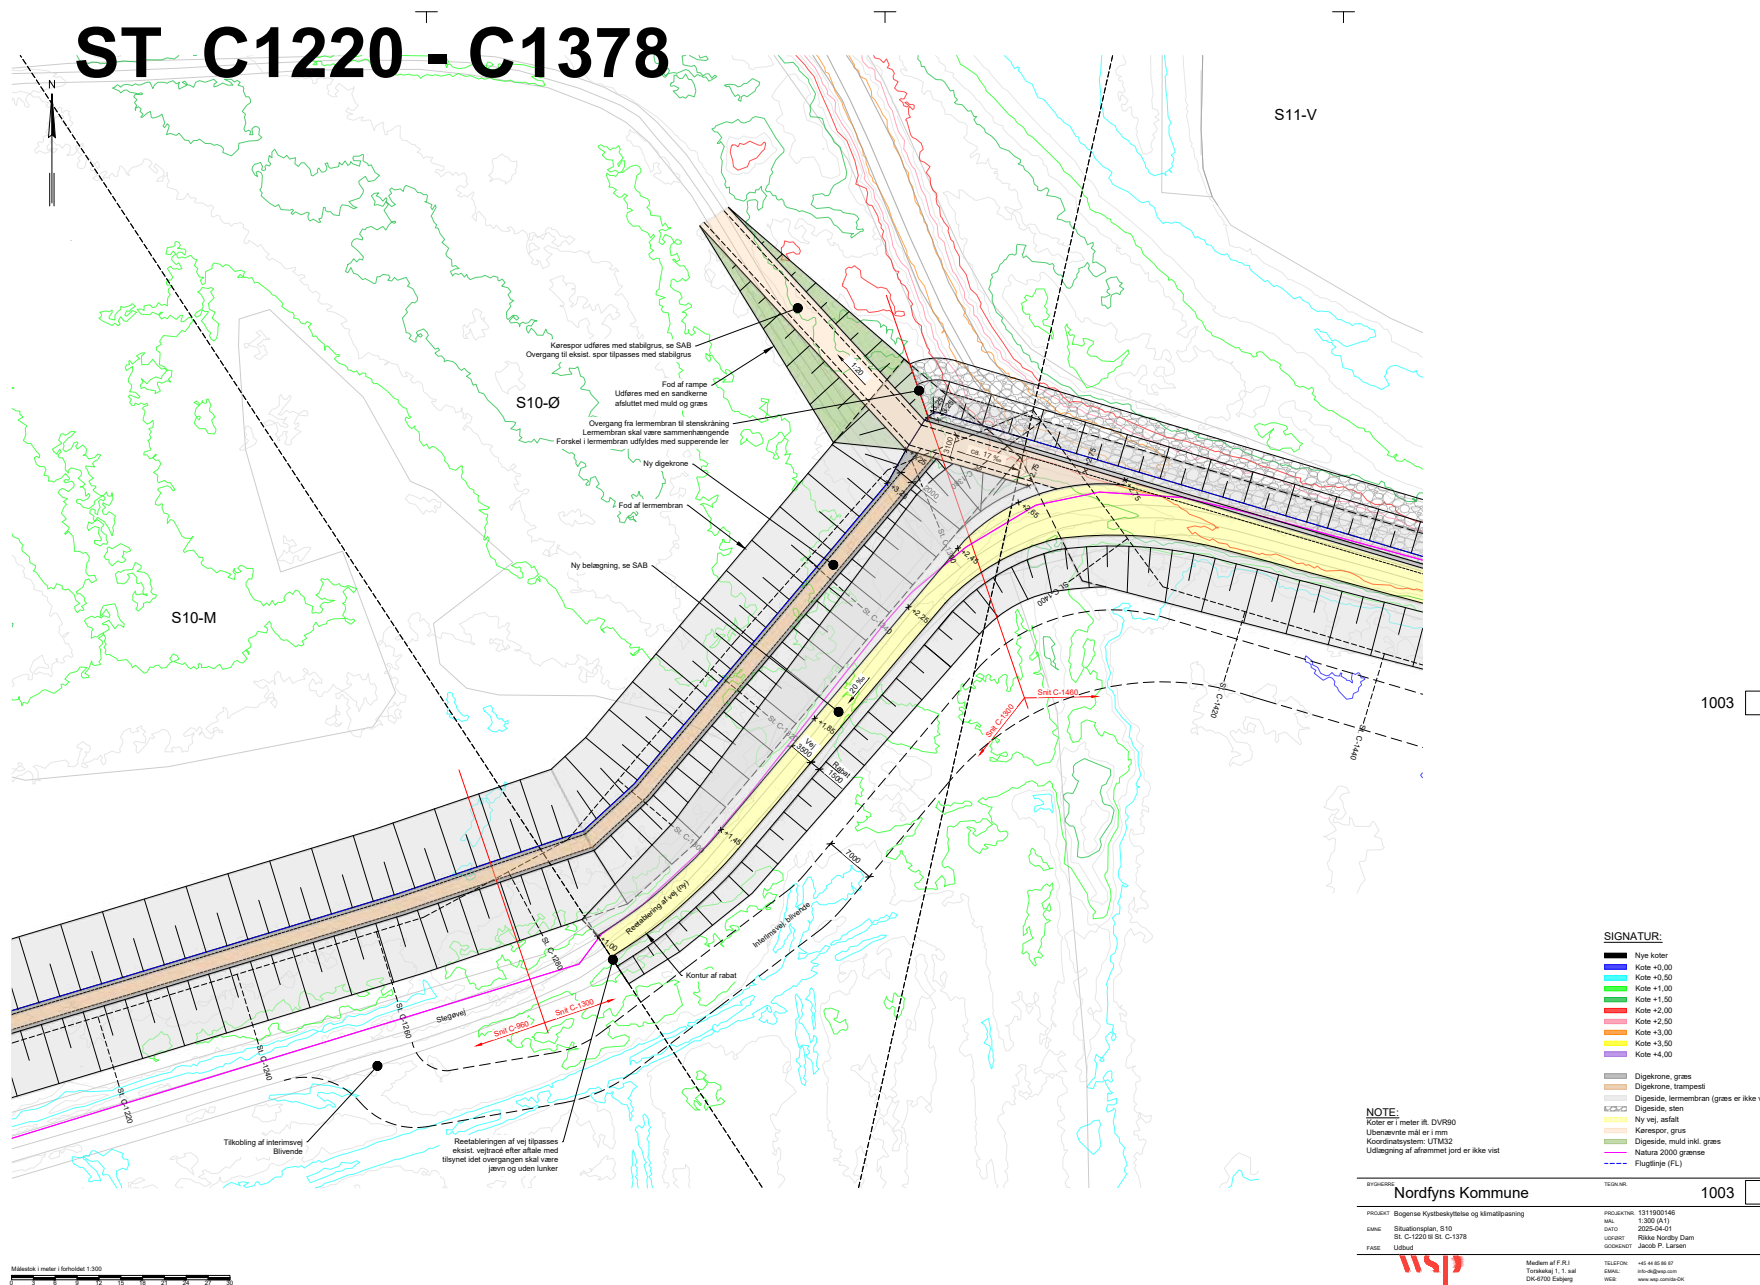


1003

- SIGNATUR:**
- Nye koter
  - Kote +0,00
  - Kote +0,50
  - Kote +1,00
  - Kote +1,50
  - Kote +2,00
  - Kote +2,50
  - Kote +3,00
  - Kote +3,50
  - Kote +4,00
  - Digekrone, græs
  - Digekrone, trampesti
  - Digeside, lermembran (græs er ikke vist)
  - Digeside, sten
  - Ny vej, asfalt
  - Kærespor, grus
  - Digeside, muld inkl. græs
  - Natur 2000 grænse
  - Fluglinje (FL)

**NOTE:**  
 Koter er i meter ih. DVR90  
 Ubenævnte mål er i mm  
 Koordinatsystem: UTM52  
 Udførelse af arbejdet jf. ikke vist

BYGGER: Nordfyns Kommune	TEKNIK: 1003
PROJEKT: Bogense Kystbeskyttelse og klimatilpasning	PROJEKTNR: 1311000148
DAG: Situationsplan, S 10	MÅL: 1:200 (A1)
ST: C-1220 til C-1378	DATO: 2025-04-01
PAGE: Udført	UDARBEJDET: Rikke Nordby Dam
	DOSSKEMPT: Jakob P. Larsen
Medlem af F.R.I. Torshøjvej 1, 1. sal	TELEFON: +45 46 86 87
DK-6700 Sønderborg	EMAIL: info@wsp.dk
	WWW: www.wsp.dk

# Tegning af rende til overskyl af nyt strandengsområde

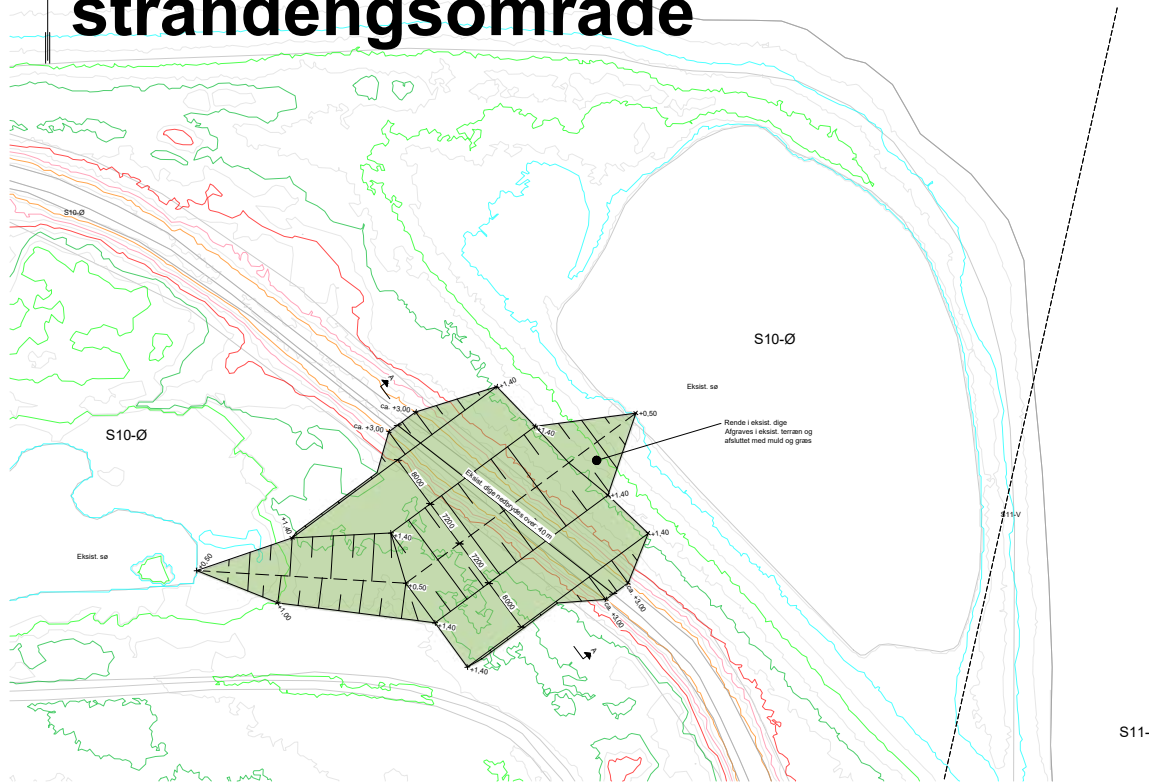

**SIGNATUR:**


- Nye koter
- Kote +0,00
- Kote +0,50
- Kote +1,00
- Kote +1,50
- Kote +2,00
- Kote +2,50
- Kote +3,00
- Kote +3,50
- Kote +4,00
- Skråning, muld ikt. græs
- Nærsø 2000 grænse
- Flugtlinje (FL)

**NOTE:**


- Roter er i meter rtt. DV950
- Udvælgte mål er i mm
- Koordinatsystem: UTM32
- Udsagning af afløvsjord er ikke vist

<b>BYGGER:</b> Nordfyns Kommune		<b>TEGNER:</b> 1004	
PROJEKT: Bogense Kystdiger og koralpassing	PROJEKTNR: 131 000746	SKAL: 1:200 (A3)	PROJEKTNR: 131 000746
BRUG: Strandengsplan, S 10	DATO: 2025-04-01	UDRABT: Rikke Hestby Dam	UDRABT: Rikke Hestby Dam
FASE: Udbud	UDRABT: Jacob P. Larsen	UDRABT: Jacob P. Larsen	UDRABT: Jacob P. Larsen
		Medlem af F.R.I. Telefon: +45 66 88 87 Tidsrum: 1. halv DK-6700 Esbjerg E-mail: info@wsp.com Web: www.wsp.com/da	

# Rydningsplan

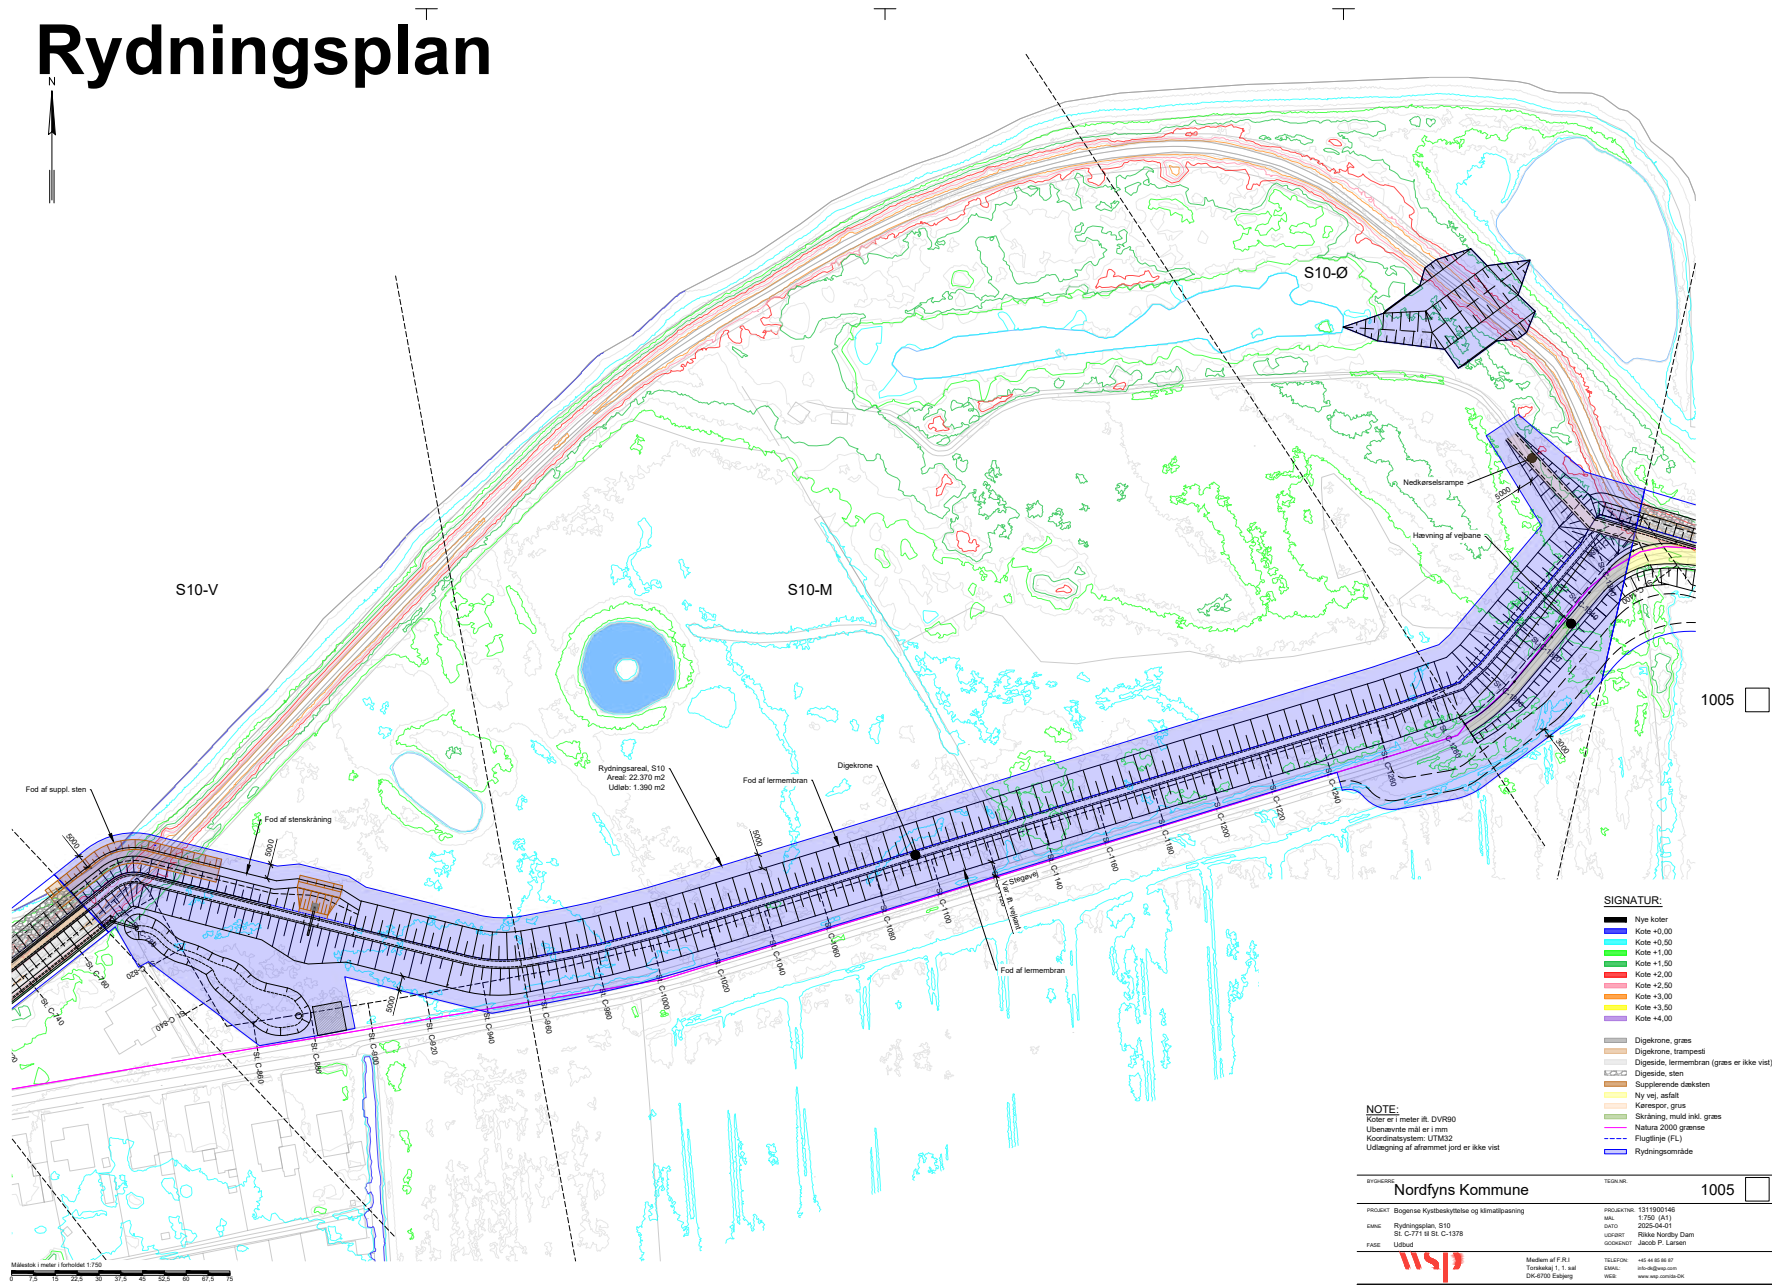

# Ledningsplan

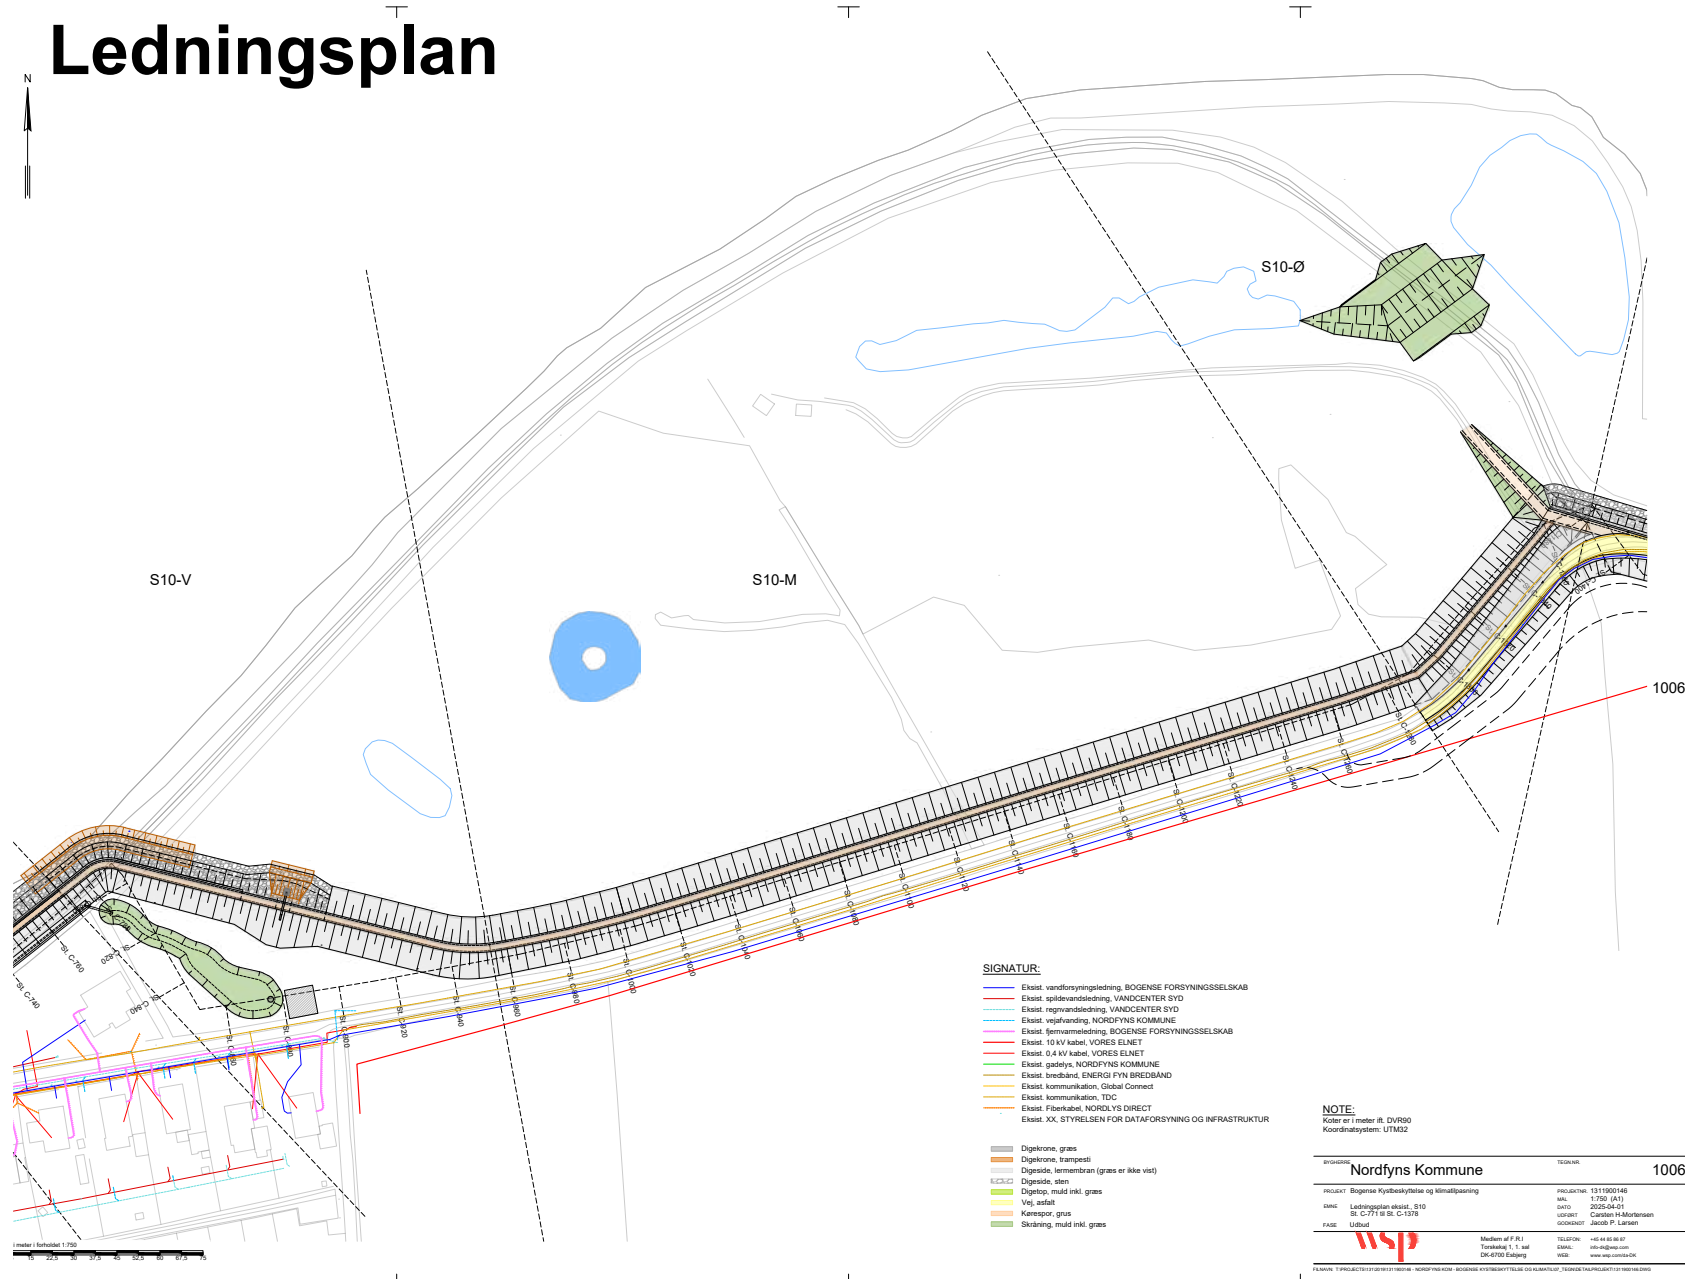


- SIGNATUR:**
- Ekst. vandforsyningsledning, BOGENSE FORSYNINGSSKAB
  - Ekst. spildevandsledning, VANDCENTER SYD
  - Ekst. regnvandsledning, VANDCENTER SYD
  - Ekst. vejafledning, NORDFYNS KOMMUNE
  - Ekst. fjernvarmeledning, BOGENSE FORSYNINGSSKAB
  - Ekst. 10 kV kabel, VORES ELNET
  - Ekst. 0,4 kV kabel, VORES ELNET
  - Ekst. gadelys, NORDFYNS KOMMUNE
  - Ekst. bredbånd, ENERGI FYN BREDBÅND
  - Ekst. kommunikation, Global Connect
  - Ekst. kommunikation, TDC
  - Ekst. Fiberkabel, NOROLYS DIRECT
  - Ekst. XX, STYRELSEN FOR DATAFORSYNING OG INFRASTRUKTUR

- Dige-krone, græs
- Dige-krone, trampesti
- Dige-solde, lermembran (græs er ikke vist)
- Dige-solde, sten
- Dige-stop, mudt inkl. græs
- Vej, asfalt
- Kæretjør, græs
- Skråning, mudt inkl. græs

**NOTE:**  
 Toller for 1 meter til DVRSO  
 Koordinatsystem: UTM52

Nordfyns Kommune		TEGNAR	
PROJEKT	Bogense Kystbeskyttelse og klimatilpasning	PROJEKTNR.	131 000148
MAK	1:750 (A1)	MAK	1:750 (A1)
DATE	2025-04-01	DATE	2025-04-01
DRUKKET	Casper M. Mathiesen	DRUKKET	Casper M. Mathiesen
SOEKNOET	Jacob P. Larsen	SOEKNOET	Jacob P. Larsen
FASE	Udbud	FASE	Udbud
		Medlem af F.R.I. Tøndervej 1, 1. sal DK-6700 Esbjerg TELEFON: +45 88 88 88 87 E-MAIL: info@wsp.com WWW: www.wsp.com/da-dk	

# Tegninger strækning 11

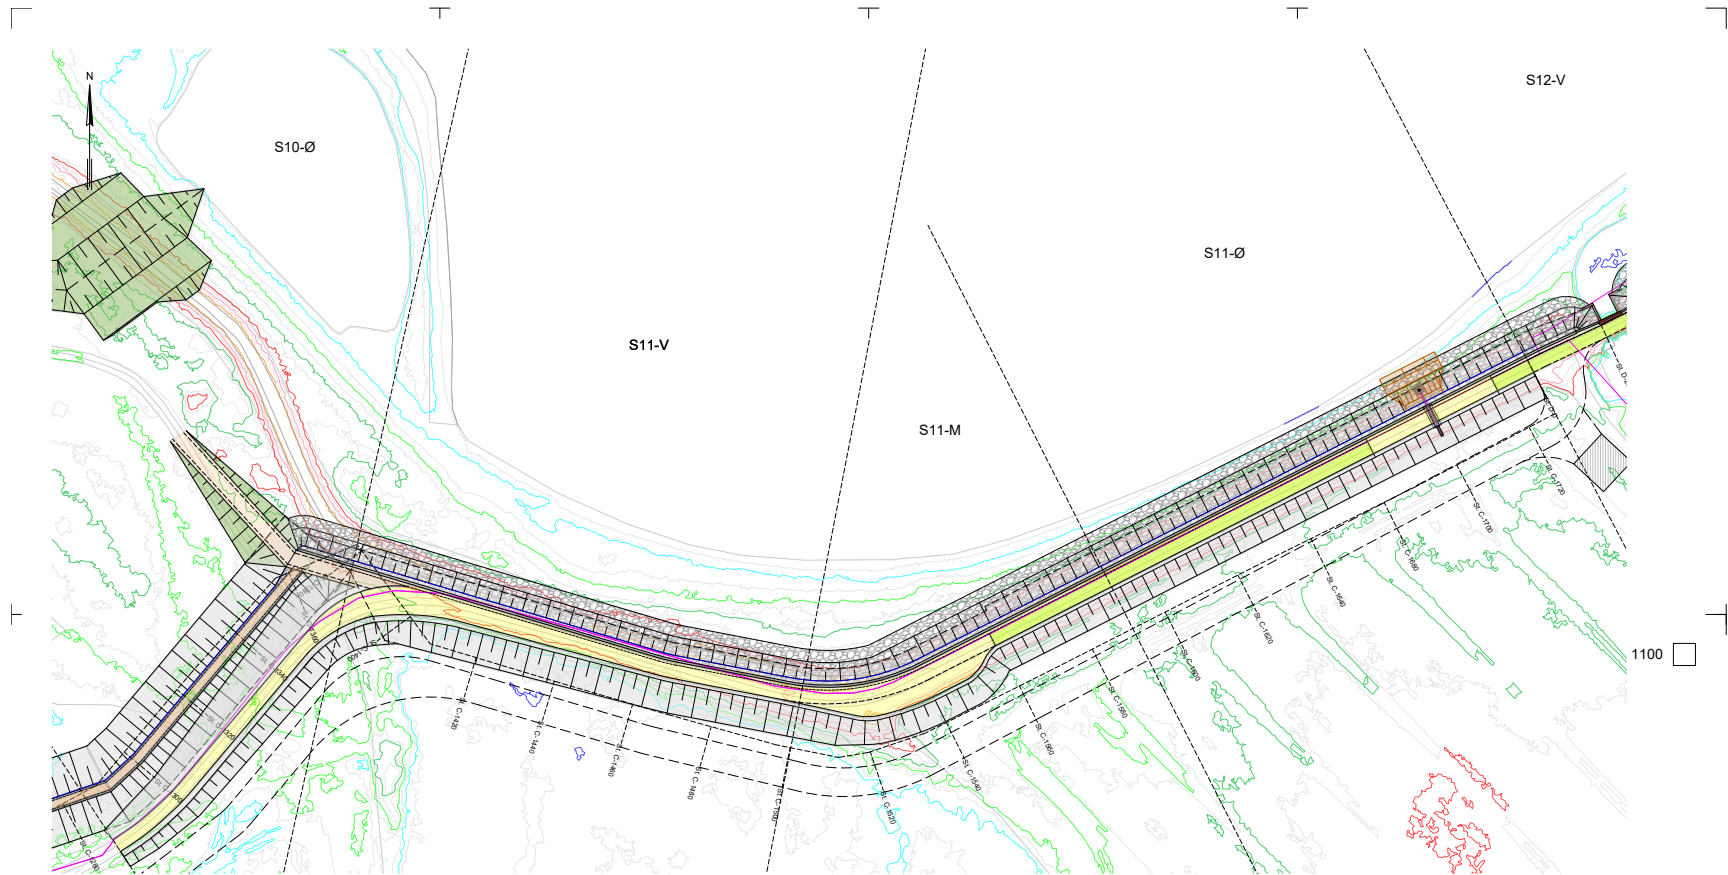








**SIGNATUR:**

- Nye koter
  - Kote -0,00
  - Kote -0,50
  - Kote +1,00
  - Kote +1,50
  - Kote +2,00
  - Kote +2,50
  - Kote +3,00
  - Kote +3,50
  - Kote +4,00
- 
- Digerkrone, græs
  - Digerkrone, træpæle
  - Digerbælte, løvtræer (græs er ikke vist)
  - Digerbælte, sten
  - Ny vejtræde, asfalt
  - Eksist. vej, asfalt
  - Nedkørsel, skilningsbælte, mudd inkl. græs
  - Næsten 2000 grænse
  - Flugtløse (FL)

**NOTE:**

Koter er 1 meter til DVR90  
 Løsningsmål er 1 mm  
 Koordinatsystem: UTM32  
 Udgangspunkt af afbøjet jord er ikke vist

<b>Nordfyns Kommune</b>		Tegning: <b>1100</b>
PROJEKT: Bogense Kystdiger og klimaforsøg	PROJEKTNR: 1311005146	MA: 1:500 (A1)
Dato: 2025-04-01	Udarbejdet af: Rikke Nordby Dam	Godkendt af: Jakob P. Larsen
FASE: Udført	Tegning af: WSP	Tekst af: WSP
Medlem af IFI	Telefon: +45 86 86 87	E-mail: info@wsp.com
Torshavn 1, 1. etg.	CVR: 29177187	Web: www.wsp.com

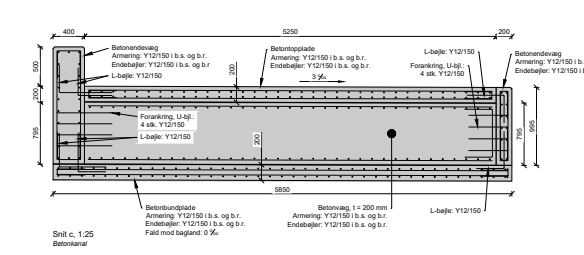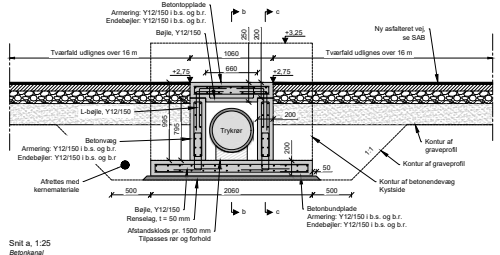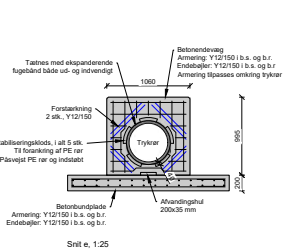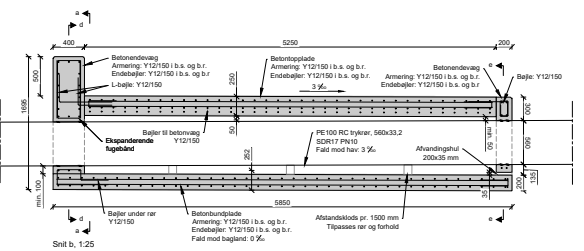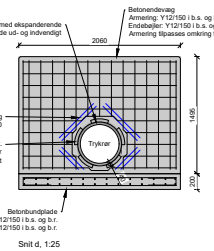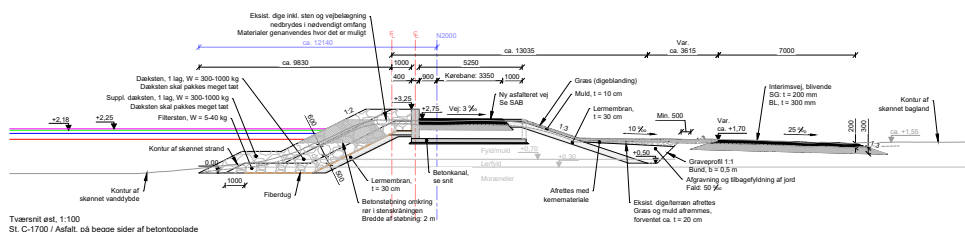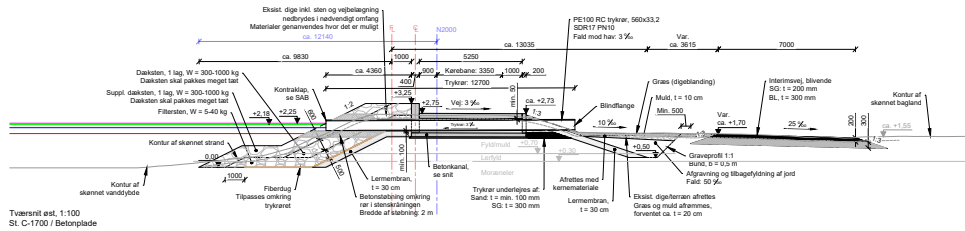


**SIGNATUR:**  
 - Dimensionerende vandstand T=1500 år (2070 (Kote +2.25))  
 - Designvandsstand T=1500 år (2070 (Kote +2.16))  
 - Vandstand T=100 år (2070 (Kote +2.02))  
 - Vandstand T=100 år (2020 (Kote +1.72))

**NOTE:**  
 Røler er i meter ft. DVT90  
 Udsænkede rind er i mm  
 Røler af elastik, terræn er varierende afhængig af stationering  
 Forsat for reetablering af eksist. terræn samt udtagning af afløsnings  
 jord skal fuldm. mellem dæklagen markes med frt sand.  
 Al oggrøvet med standard flaggeklæppe


BYGNINGS		TITEL	
NORDFYNS KOMMUNE		1121	
PROJEKT	Bogense kystbeskyttelse og klimatilpasning	PROJEKTNR.	1311 (2021) 48
ANSVAR	Byrådgiver B1148	SKALA	1:100 (A1)
PRØJECLEDER	Mads Rasmussen	UDGIVELSE	2023-01-30
FAKSE	Udført af	UDGIVET AF	Rikke Nordby Dam
		UDGIVET AF	Mads Rasmussen



# ST C1378 - C1600

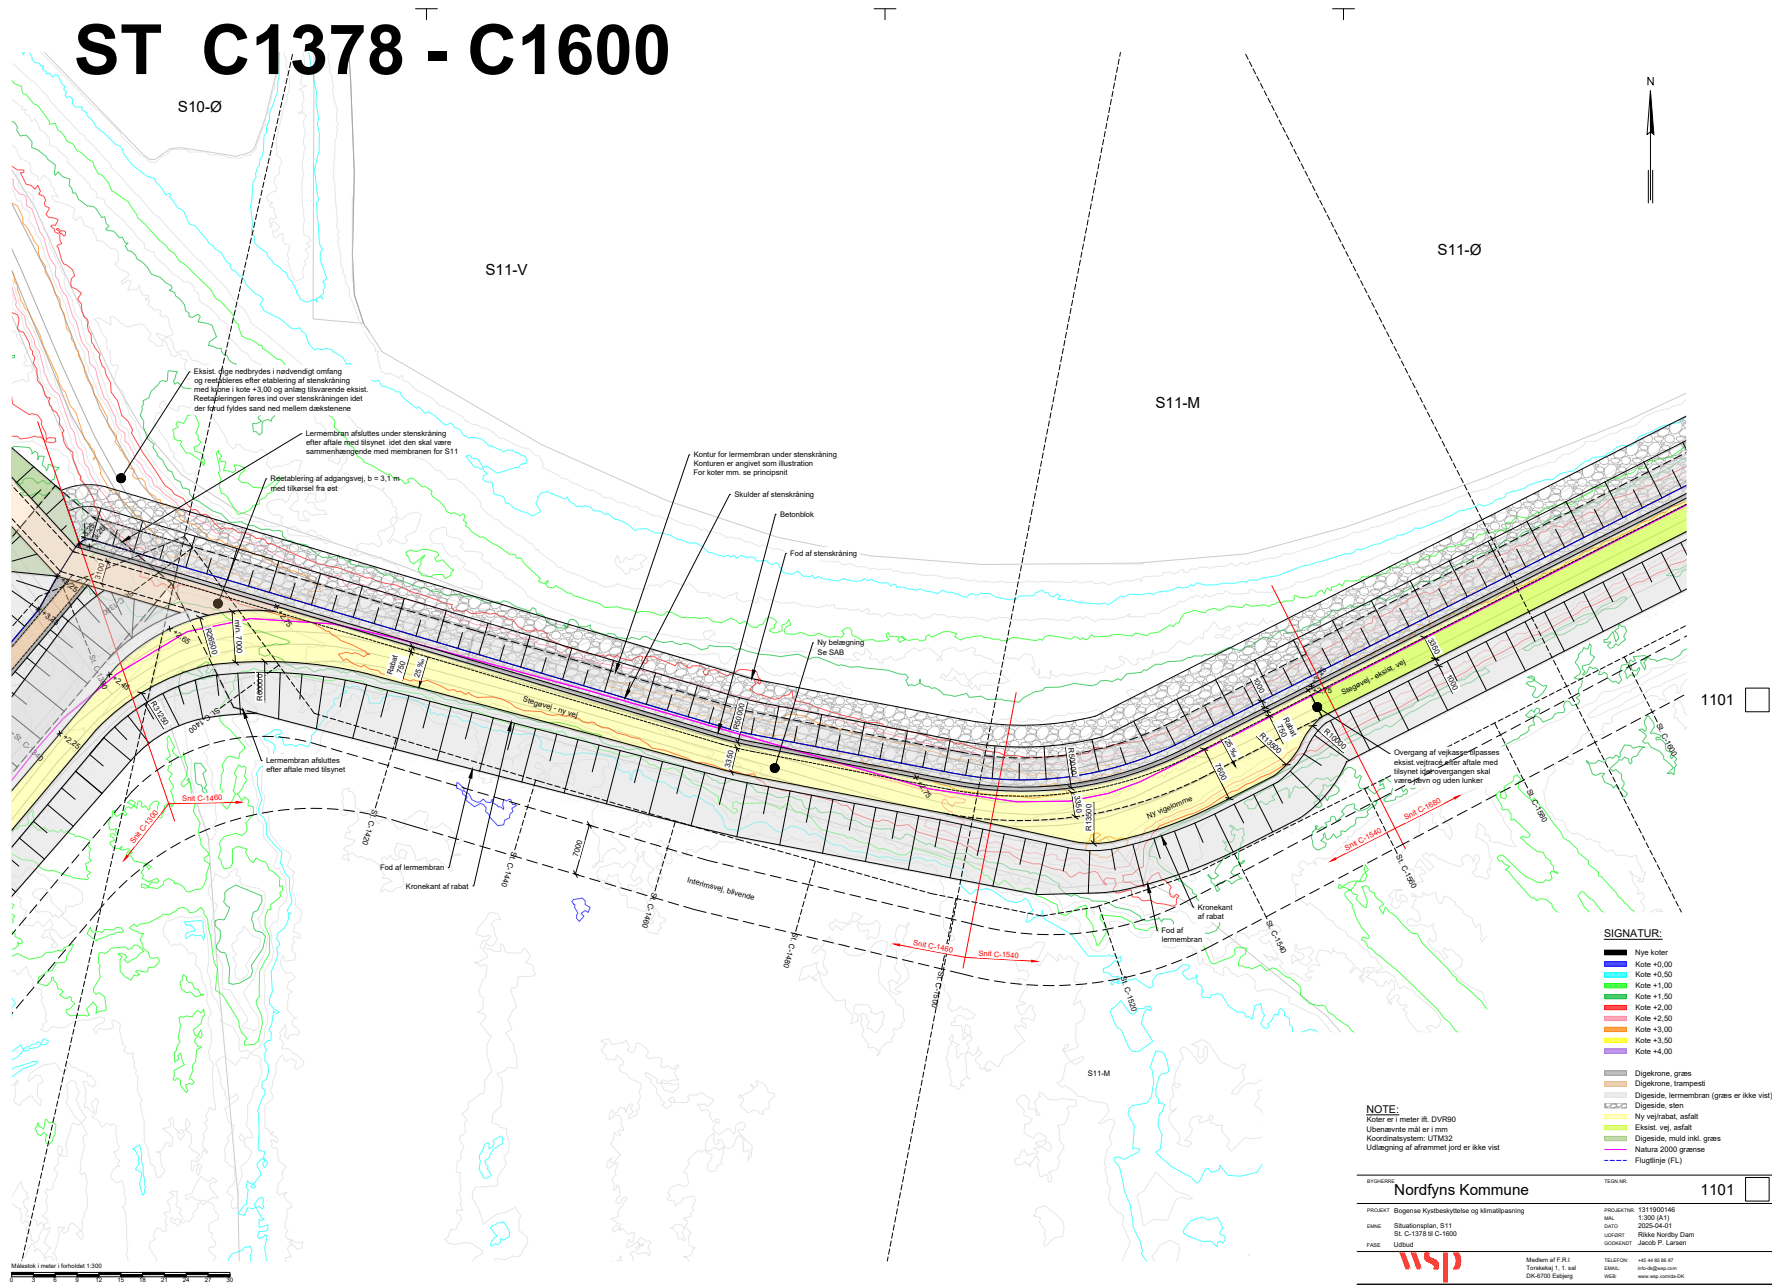

# ST C1600 - C1727

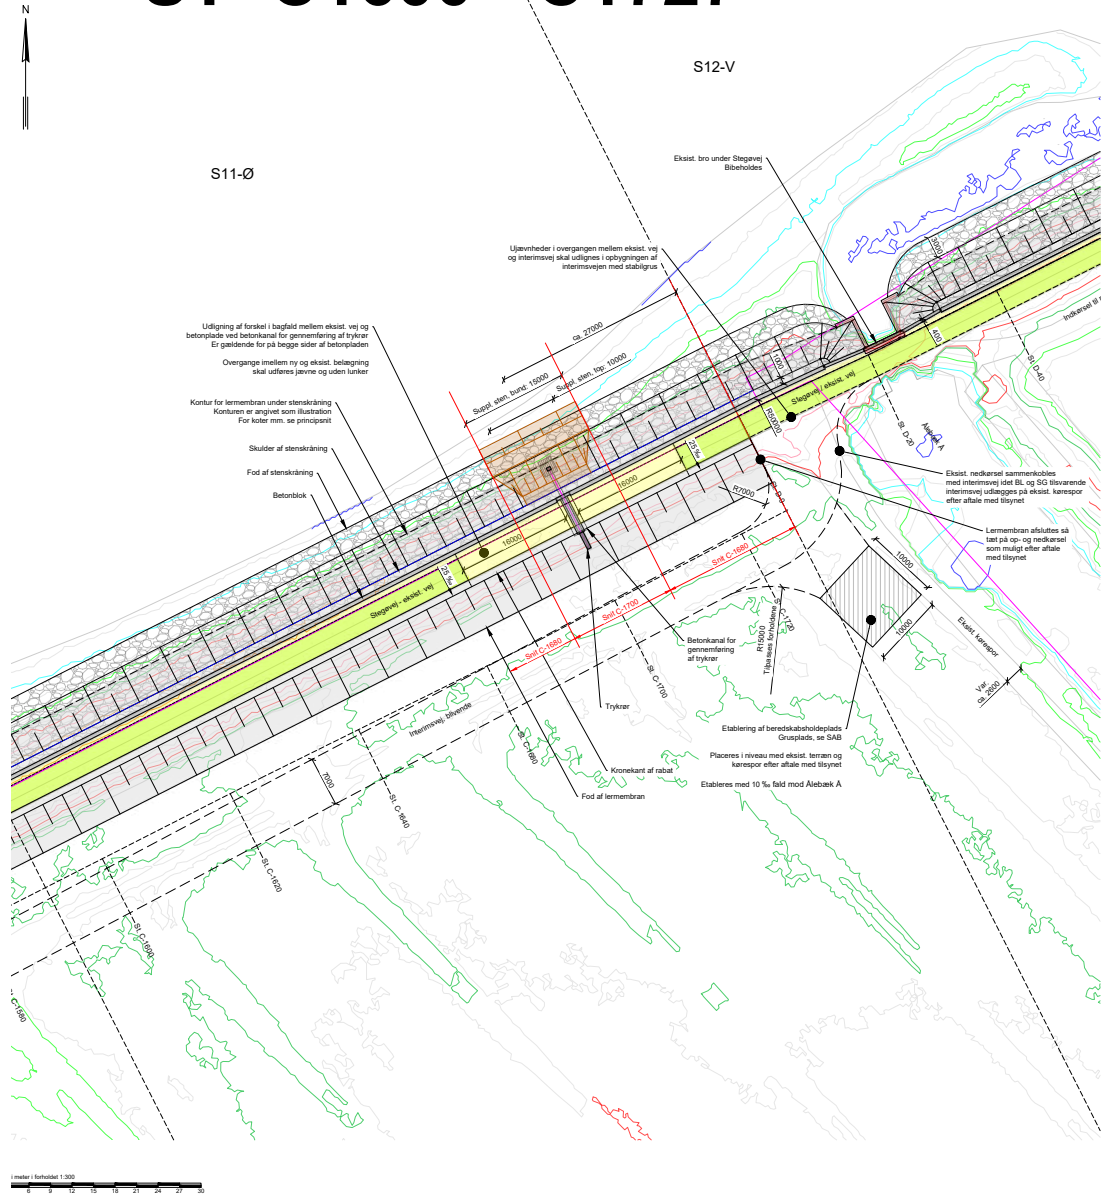

1102

**SIGNATUR:**

- Ny kote
- Kote +0,00
- Kote +0,50
- Kote +1,00
- Kote +1,50
- Kote +2,00
- Kote +2,50
- Kote +3,00
- Kote +3,50
- Kote +4,00


- Digekrone, græs
- Digeside, lærmembran (græs)
- Digeside, sten
- Ny vej/rabat, asfalt
- Eksist. vej, asfalt
- Eksist. beton
- Natura 2000 grænse
- Flugtlinje (FL)

**NOTE:**  
 Koter er i meter ll. DVM0  
 Udsættelse mål er i mm  
 Koordinatsystem: UTM52

BRUGSOMRÅDE	Nordfyns Kommune	TEGNAR	1102
PROJEKT	Bogense Kystbeskyttelse og klimatilpasning	PROJEKTNR.	1311000148
MAK	Sikringsplan, S11	MAK	1.300 (A1)
DATE	2025-04-01	DATE	2025-04-01
UDRABT	RIKKE HENRIK DAM	UDRABT	RIKKE HENRIK DAM
SOEKINDET	JACOB P. LARSEN	SOEKINDET	JACOB P. LARSEN
FASE	Udsud	FASE	Udsud

**WSP** Medlem af F.R.I. Telfon: +45 88 88 87  
 Telfon: +45 88 88 88 88  
 DK-6700 Esbjerg  
 www.wsp.com.au-OK

FILENAM: T:\PROJECTS\1712819\1712819-01-NORDFYN-KYST-BOGENSE-KYSTBESKYTTELSE-OG-KLIMATILPASNING\_TEGNINGER\TEGNING\ST\_C1600-C1727.DWG

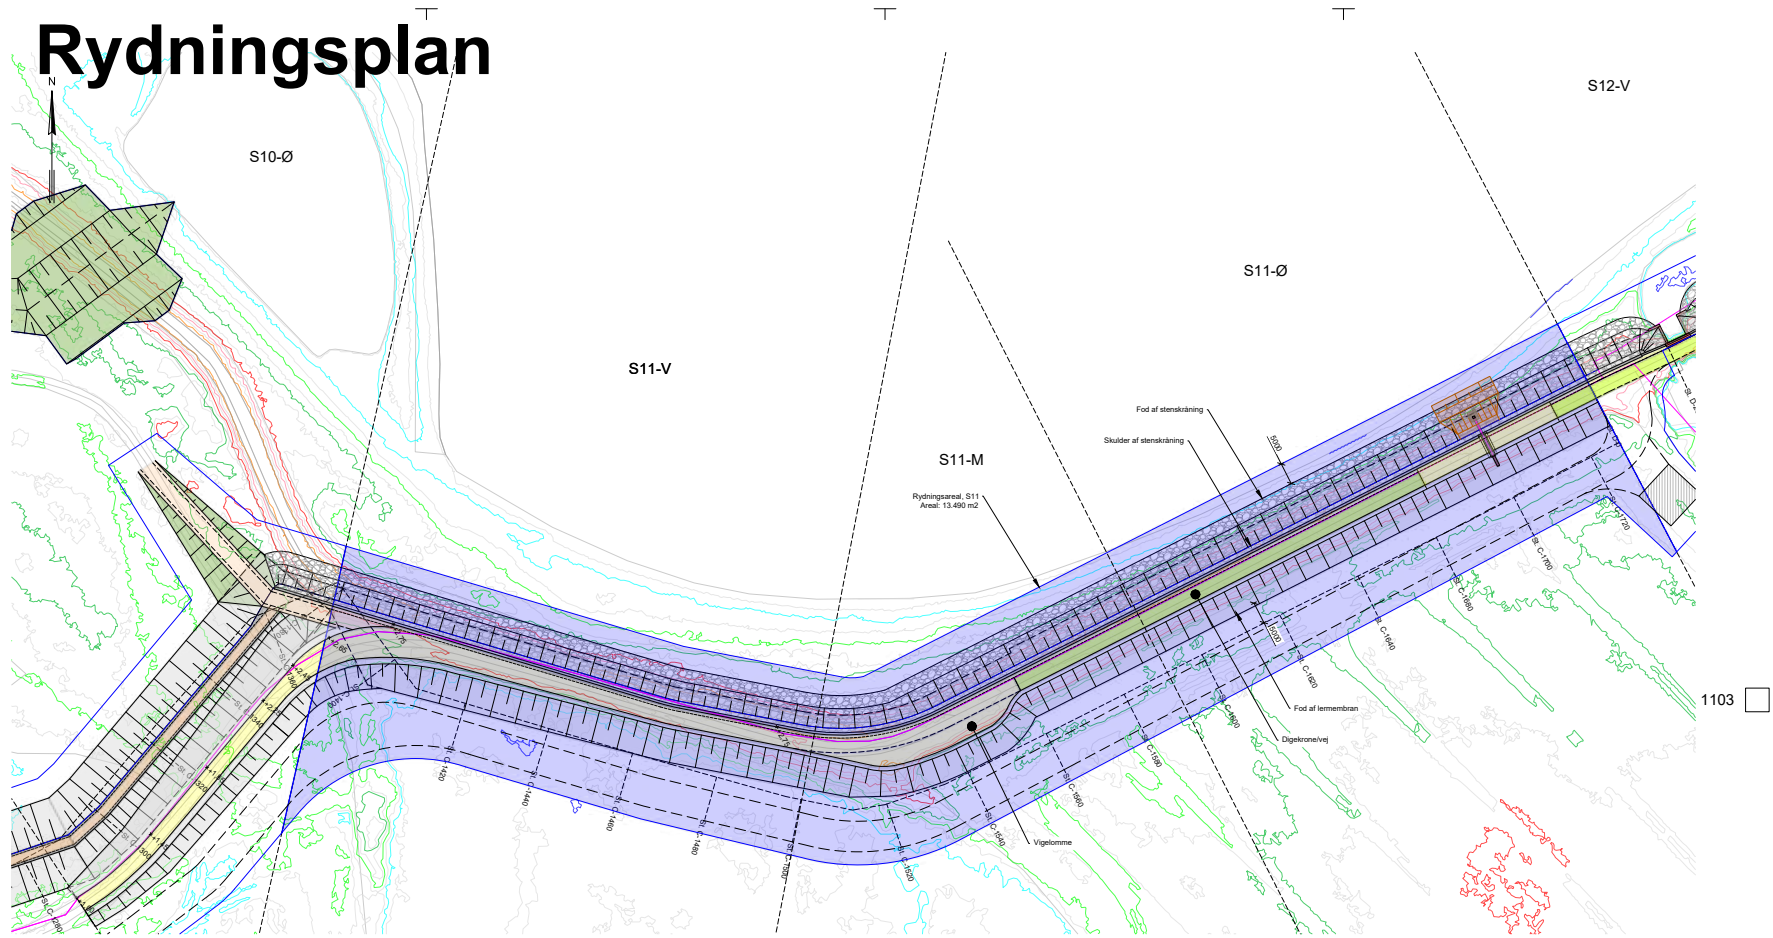

**SIGNATUR:**


- Nye koter
- Kote +0,00
- Kote +0,50
- Kote +1,00
- Kote +1,50
- Kote +2,00
- Kote +2,50
- Kote +3,00
- Kote +3,50
- Kote +4,00
- Digerkrone, græs
- Digerkrone, træspæst
- Digerkrone, lemmebræn (græs er ikke vist)
- Digerkrone, sten
- Ny vejgræs, asfalt
- Eksist. vej, asfalt
- Digerkrone, muld inkl. græs
- Eksist. beton
- Natura 2000 grænse
- Flugtlinje (FL)
- Rydningsområde

**NOTE:**  
 Tallet er i meter ih. DVR90  
 Ubenævnte mål er i mm  
 Koordinatsystem: UTM52  
 Udførelse af afstemt jord er ikke vist

<b>Nordfyns Kommune</b>		<b>1103</b>
PROJEKT: Bogense Kystbeskyttelse og klimatilpasning DOK: Rydningsplan, S11 St: C-1378 til C-1727 FASE: Udført	TEGNER:  Medlem af F.R.I. Torshøjvej 1, 1. sal DK-6700 Esbjerg	PROJEKTNR: 1311000148 MÅL: 1:500 (A1) DATO: 2025-04-01 UDARBEJDET: Rikke Nordby Dam GODKENDT: Jacob P. Larsen



# Ledningsplan

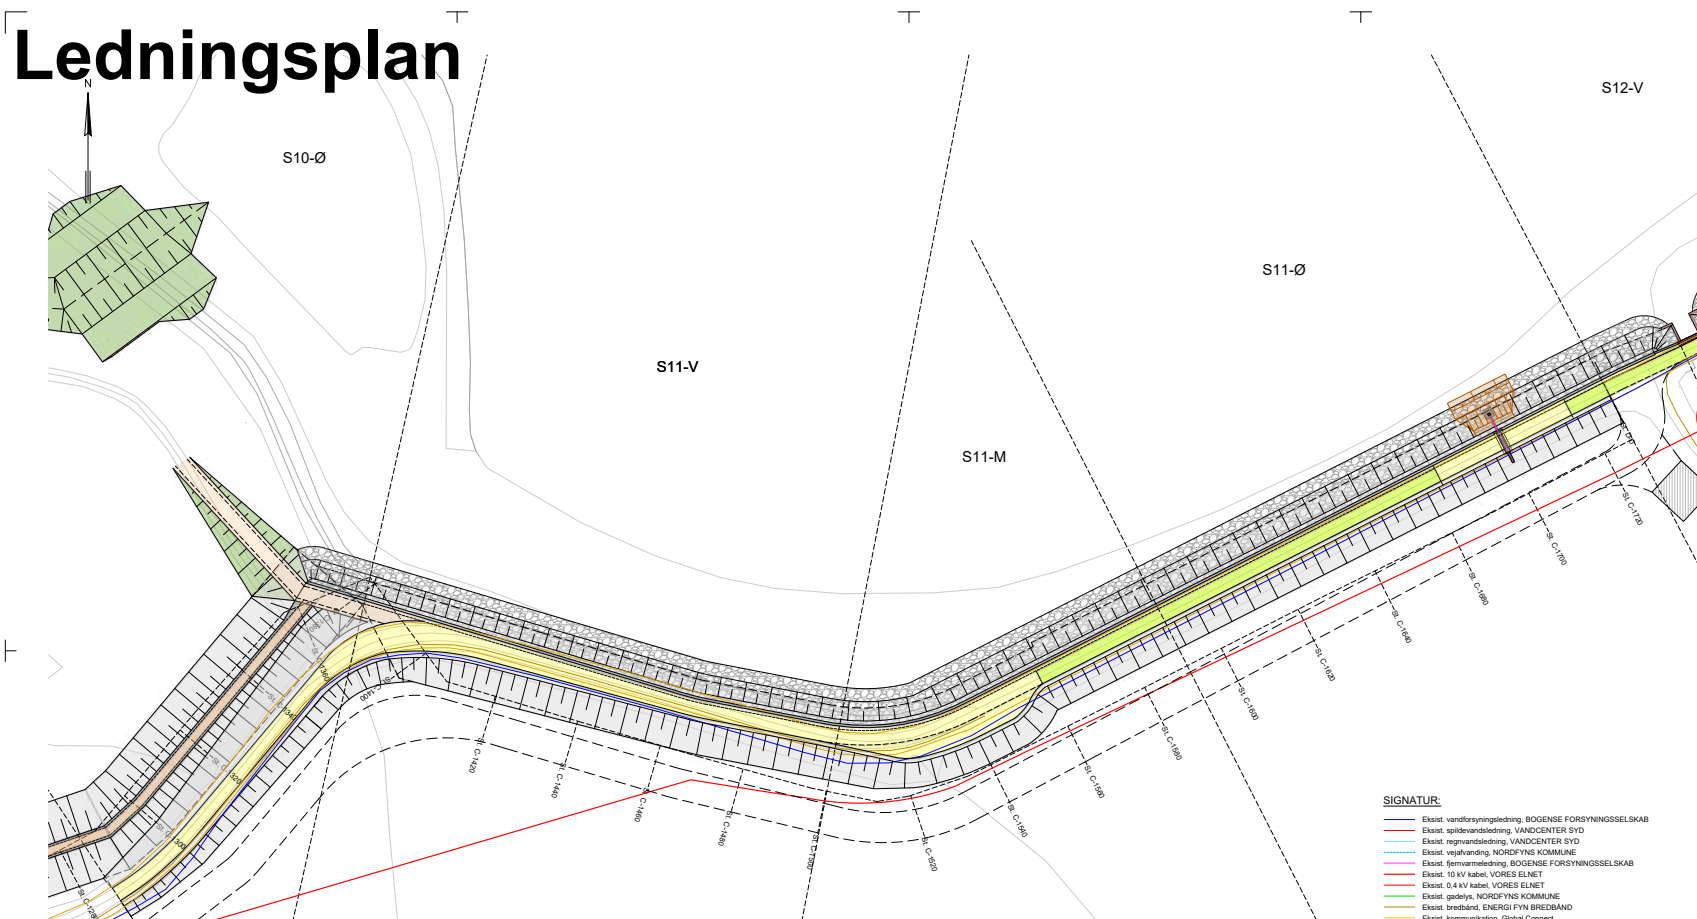

- SIGNATUR:**
- Eksist. vandforsyningsledning, BOGENSE FORSYNINGSSELSKAB
  - Eksist. spildevandsledning, VANDCENTER SYD
  - Eksist. regnvandsledning, VANDCENTER SYD
  - Eksist. vejkablvinding, NORDFYNS KOMMUNE
  - Eksist. fjernvarmeledning, BOGENSE FORSYNINGSSELSKAB
  - Eksist. 10 kV kabel, VORES ELNET
  - Eksist. 0,4 kV kabel, VORES ELNET
  - Eksist. gadebelys, NORDFYNS KOMMUNE
  - Eksist. bredbånd, ENERGI FYN BREDBÅND
  - Eksist. kommunikation, Global Connect
  - Eksist. kommunikation, TDC
  - Eksist. Fiberkabel, NORDLYS DIRECT
  - Eksist. XX, STYRELSEN FOR DATAFORSYNING OG INFRASTRUKTUR

- Digeikrone, græs
- Digeikrone, træpæst
- Digeside, kernebeton (græs er ikke vist)
- Digeside, sten
- Digeudløb, muld rikt, græs
- Ny vejrabat, asfalt
- Eksist. vej, asfalt
- Eksist. vej, græs
- Eksist. vej, græs
- Skråning, muld rikt, græs
- Eksist. beton

**NOTE:**  
 Koder for 1 meter til D.VRS0  
 Koordinatsystem: UTM32

Projektnavn		Tegn nr.	
Nordfyns Kommune		1104	
PROJEKT	Bogense Kystbeskyttelse og Måltalpasering	PROJEKTNR.	131 1000148
MAK		MAK	1:500 (A1)
DATO	2025-04-01	DATO	2025-04-01
UDARBEJDET AF	Casper M. Madsen	UDARBEJDET AF	Casper M. Madsen
GOEDKJØRT AF	Jacob P. Larsen	GOEDKJØRT AF	Jacob P. Larsen
FASE	Udbyg	FASE	Udbyg
		Medlem af F.R.I. TELEFON: +45 44 88 88 87 Torsvej 1, 1. sal. FAX: 44 88 88 88 DK-6700 Esbjerg. WEB: www.wsp.com.au.dk	