



Tværsnit nord, 1:100

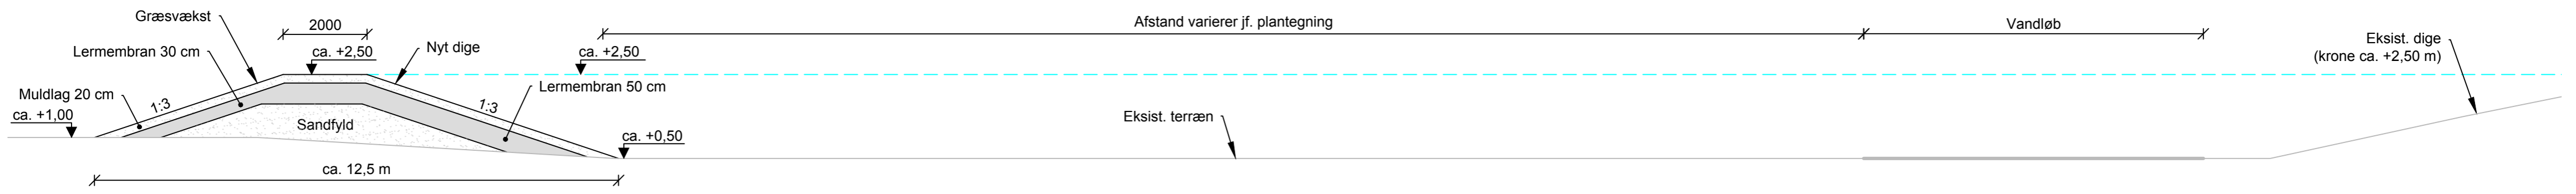

Tværsnit midt, 1:100

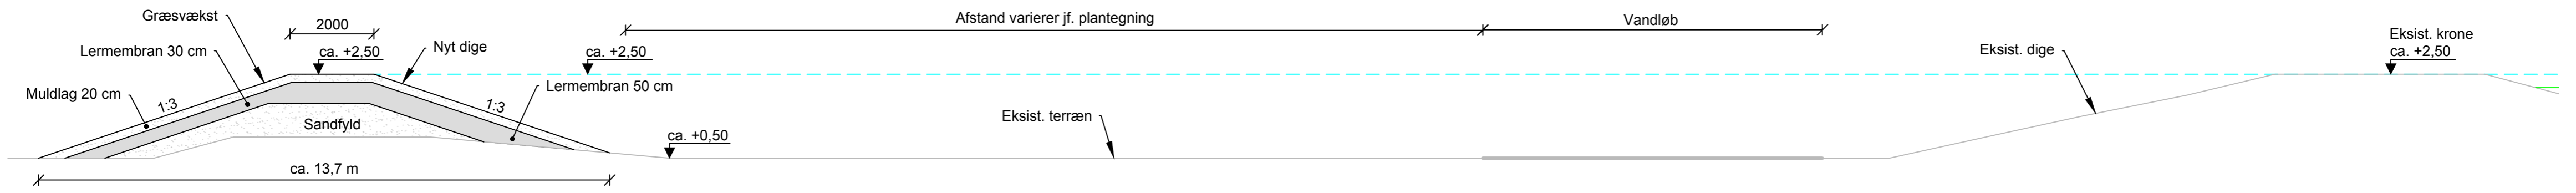

Tværsnit syd, 1:100

- Opskylskote T=500 år i 2070 (skøn)
- Vandstand T=500 år i 2070 (Kote +2,18)
- Vandstand T=100 år i 2070 (Kote +2,02)
- Vandstand T=100 år i dag (Kote +1,72)



NOTE:
 Koter er i meter ift. DVR90
 Ubemærkede mål er i mm
 Af Danmarks Højdemodel 2015 fremgår der ikke
 niveauforskel mellem terræn og vandløb ved
 tværsnit midt og tværsnit øst

BYGHERRE	NORDFYNS KOMMUNE	TEGN.NR.	S12-1
PROJEKT	Bogense kystbeskyttelse og klimatilpasning	PROJEKTNR.	1311900146
EMNE	Skitseprojekt Strækning 12 - Løsningsforslag 1	MÅL	1:100
		DATO	2021-12-01
		UDFØRT	MASV
		GODKENDT	DANV

Medlem af F.R.I
Skolegade 7
DK-6700 Esbjerg

TELEFON: 75 16 88 88
 EMAIL: info@orbicon.dk
 WEB: www.orbicon.dk