


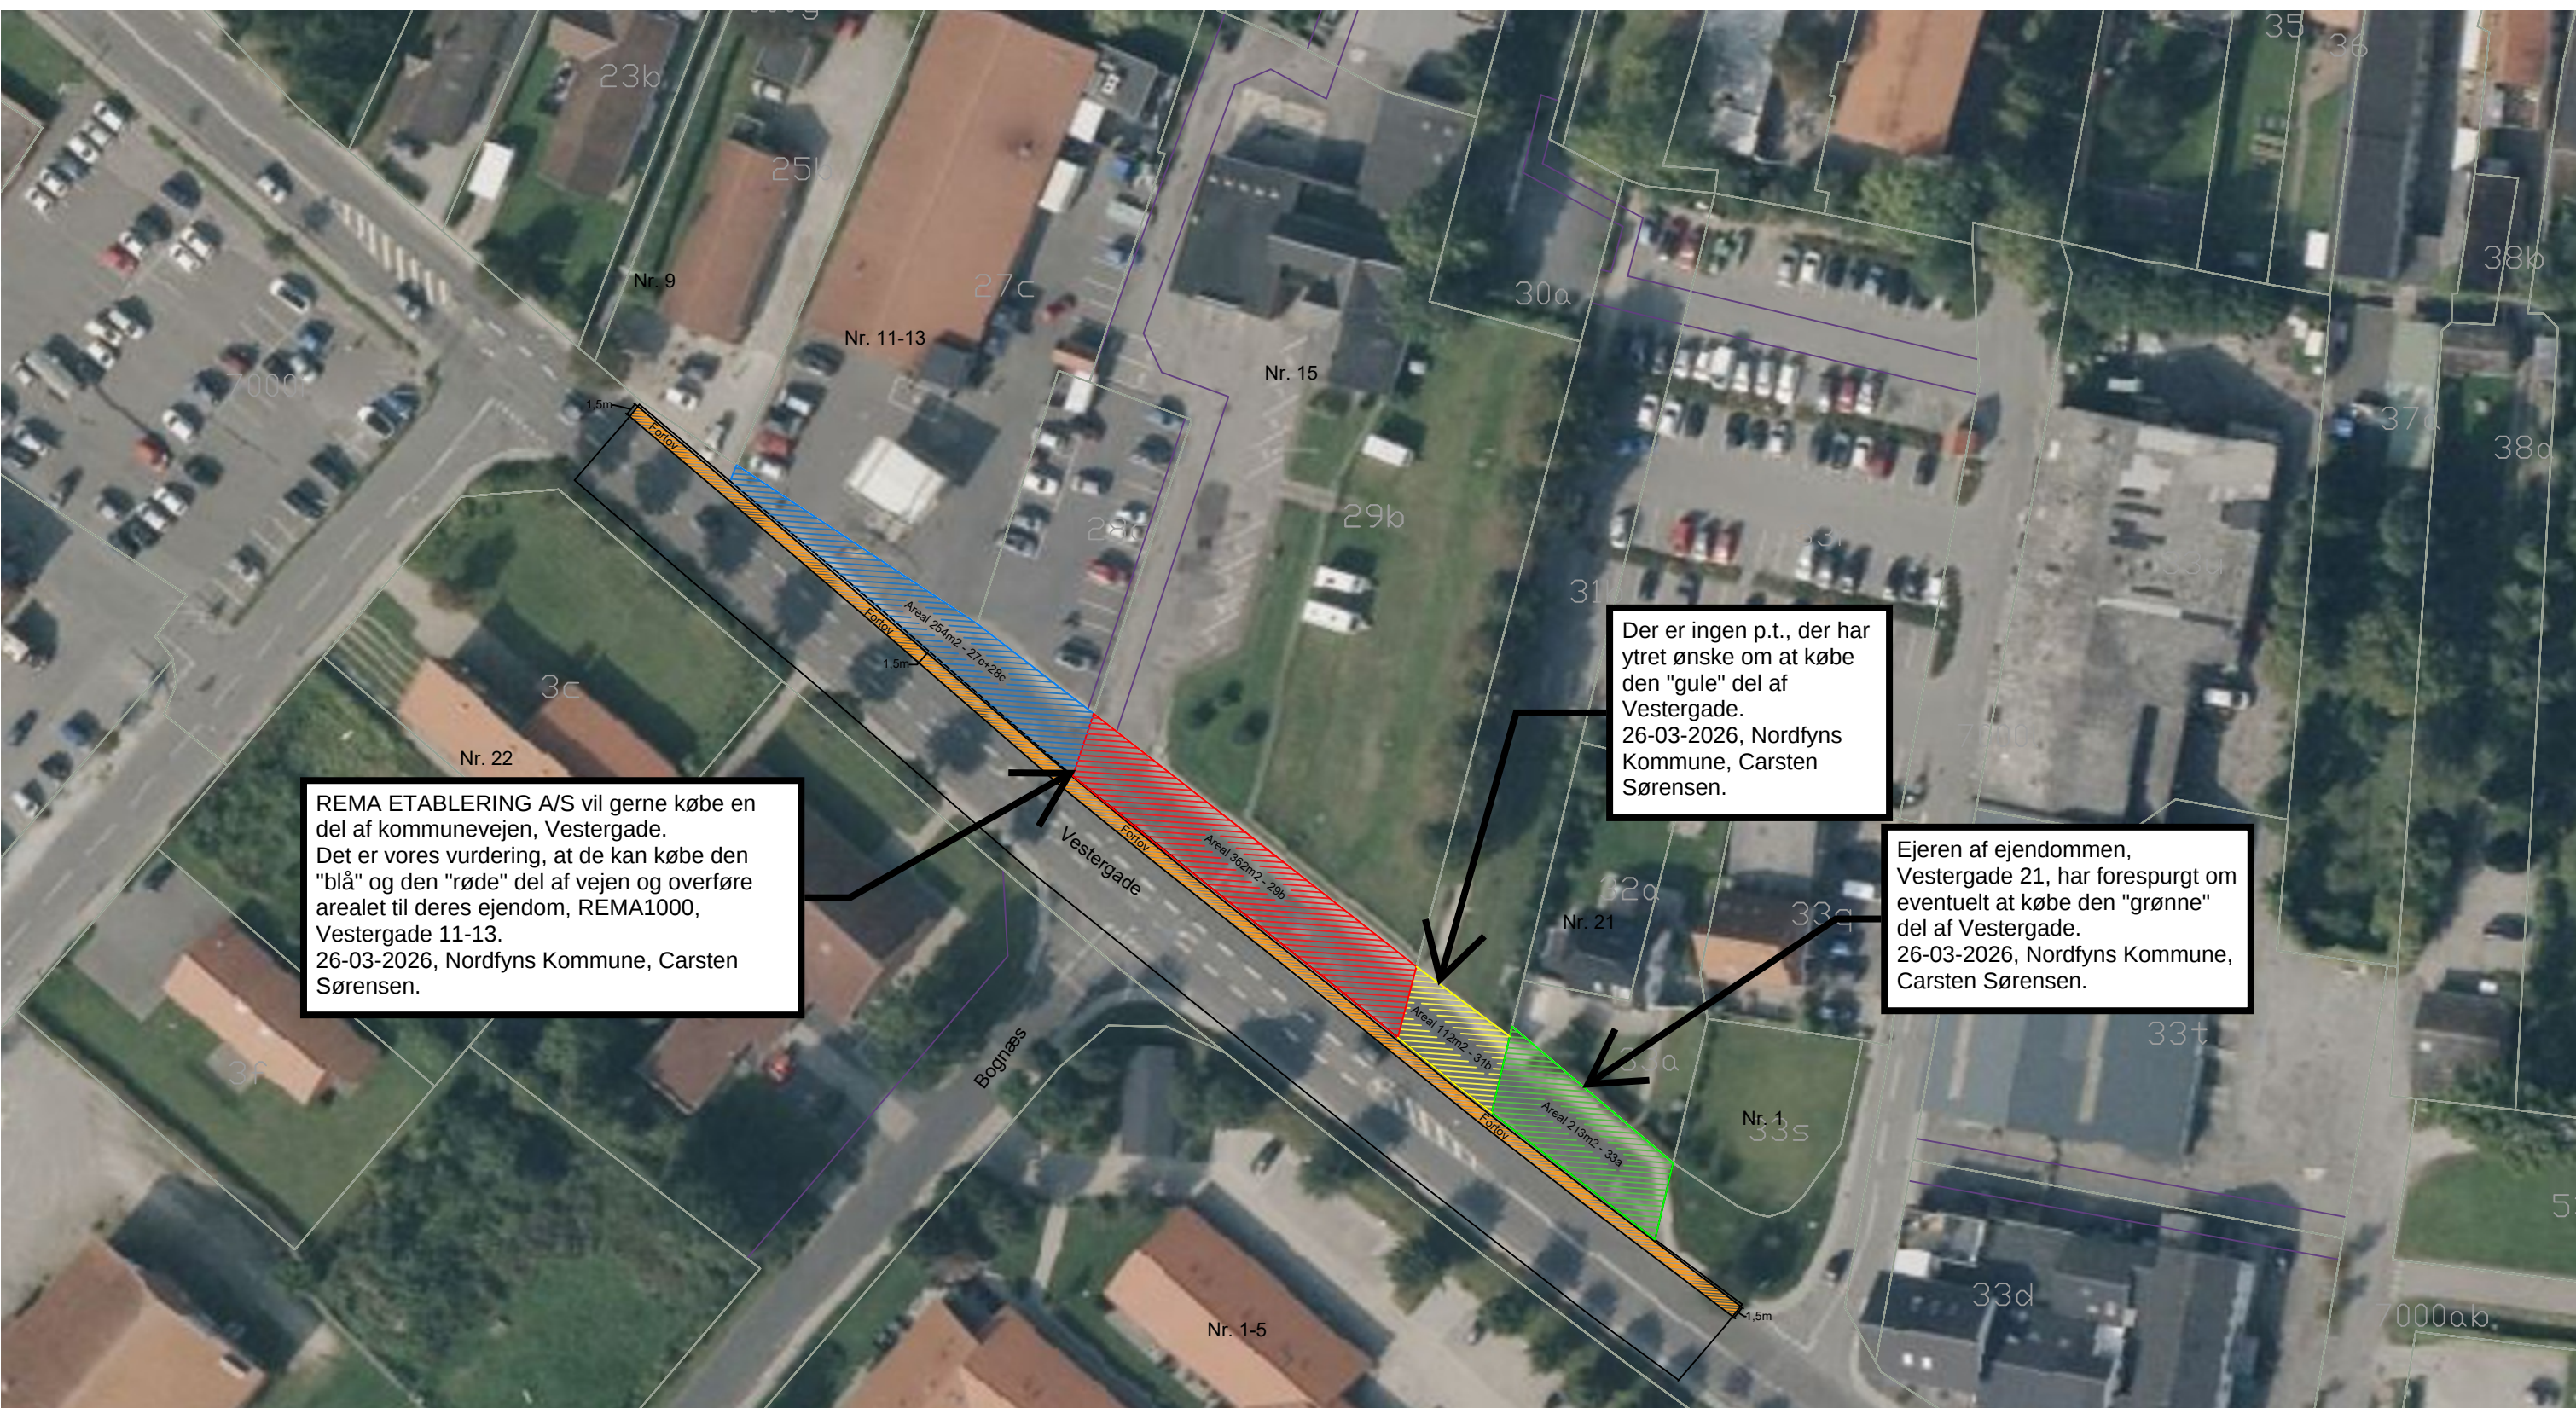

REMA ETABLERING A/S vil gerne købe en del af kommunevejen, Vestergade. Det er vores vurdering, at de kan købe den "blå" og den "røde" del af vejen og overføre arealet til deres ejendom, REMA1000, Vestergade 11-13. 26-03-2026, Nordfyns Kommune, Carsten Sørensen.

Der er ingen p.t., der har ytret ønske om at købe den "gule" del af Vestergade. 26-03-2026, Nordfyns Kommune, Carsten Sørensen.

Ejeren af ejendommen, Vestergade 21, har forespurgt om eventuelt at købe den "grønne" del af Vestergade. 26-03-2026, Nordfyns Kommune, Carsten Sørensen.

BYGHERRE: Nordfyns Kommune			TEGN. NR.:
	EMNE: Nyt fortovsforløb efter nedlæggelse af vejen		01
	ADRESSE: Vestergade, 5400 Bogense		SAG NR.:
	TEGNING: Nedlæggelse af mindre vejareal		
	DATO: 20.02.2026	REV.: 1	Init.: OSKJA
NORDFYNS KOMMUNE . TEKNIK ERHVERV KULTUR . RÅDHUSPLADSEN 2 . 5450 OTTERUP . TLF. 6482 8282 . TEKNIK@NORDFYNSKOMMUNE.DK			