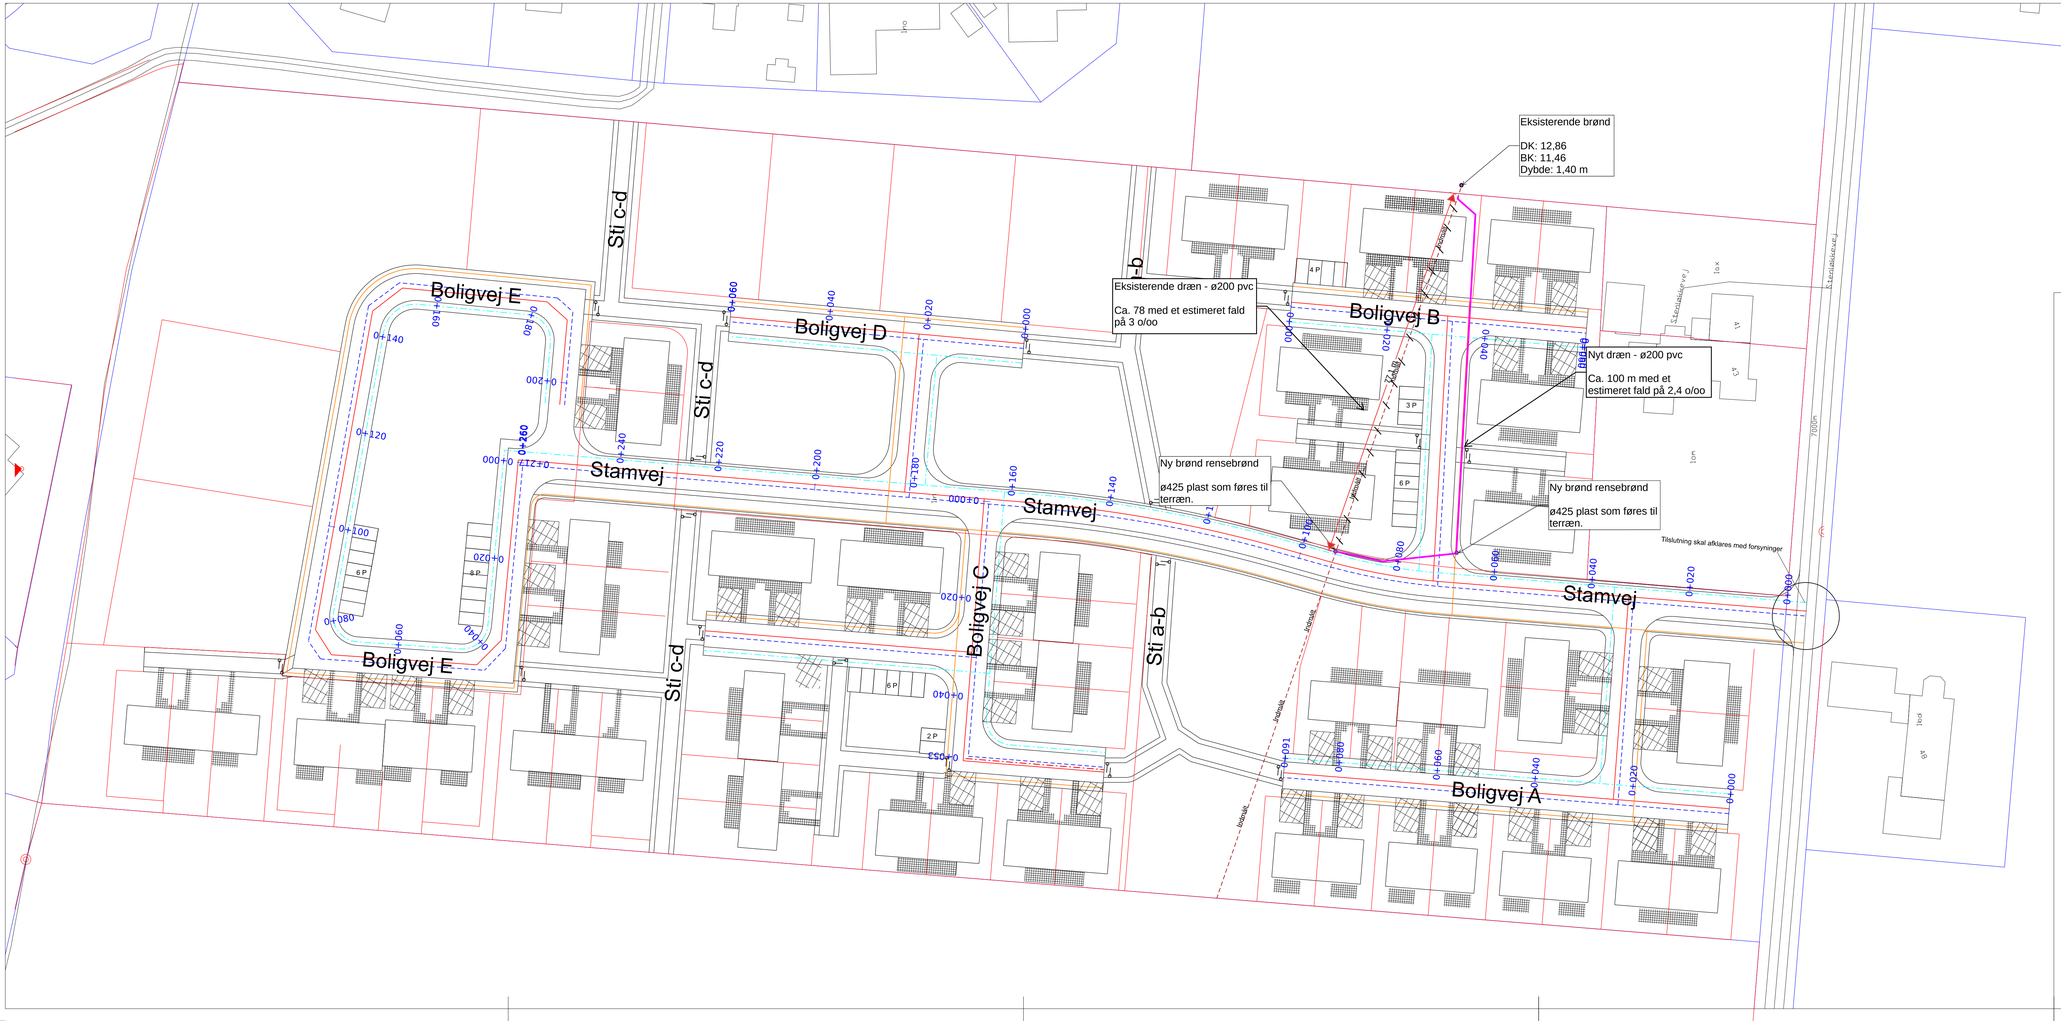

Signaturforklaring:

- Grundkort
- Eksisterende matrikelskel
- Nyt matrikelskel
- Vejprojekt
- Regnvandsledning
- Spildevandsledning
- El, fiber og gadebelysning
- Vandforsyning
- Indmålt markdræn

Noter:

Ubenævnte mål er i m
Planen benytter ikke nødevendigvis alle signatur.

Rev.nr.	Dato	Ændringer	Tekniker	Kontrol	Godkendt

Certo Byg ApS

Byggemodning Otterup
Myndighedsprojekt
Koordinerende ledningsplan

KLAR Miljørådgivning
Samsøvej 22, 8382 Hinnerup
Mail: info@k-lar.dk
Hjemmeside: www.k-lar.dk

Tegn. nr.: OTT_MY_Ve_H1_N05 - Ledningsplan

Dato	: 10.04.2026	Sags nr	: 25120302	Mål	: 1:500
Tekniker	: JKJ	Kontrol	: MRJ	Godkendt	: MRJ