


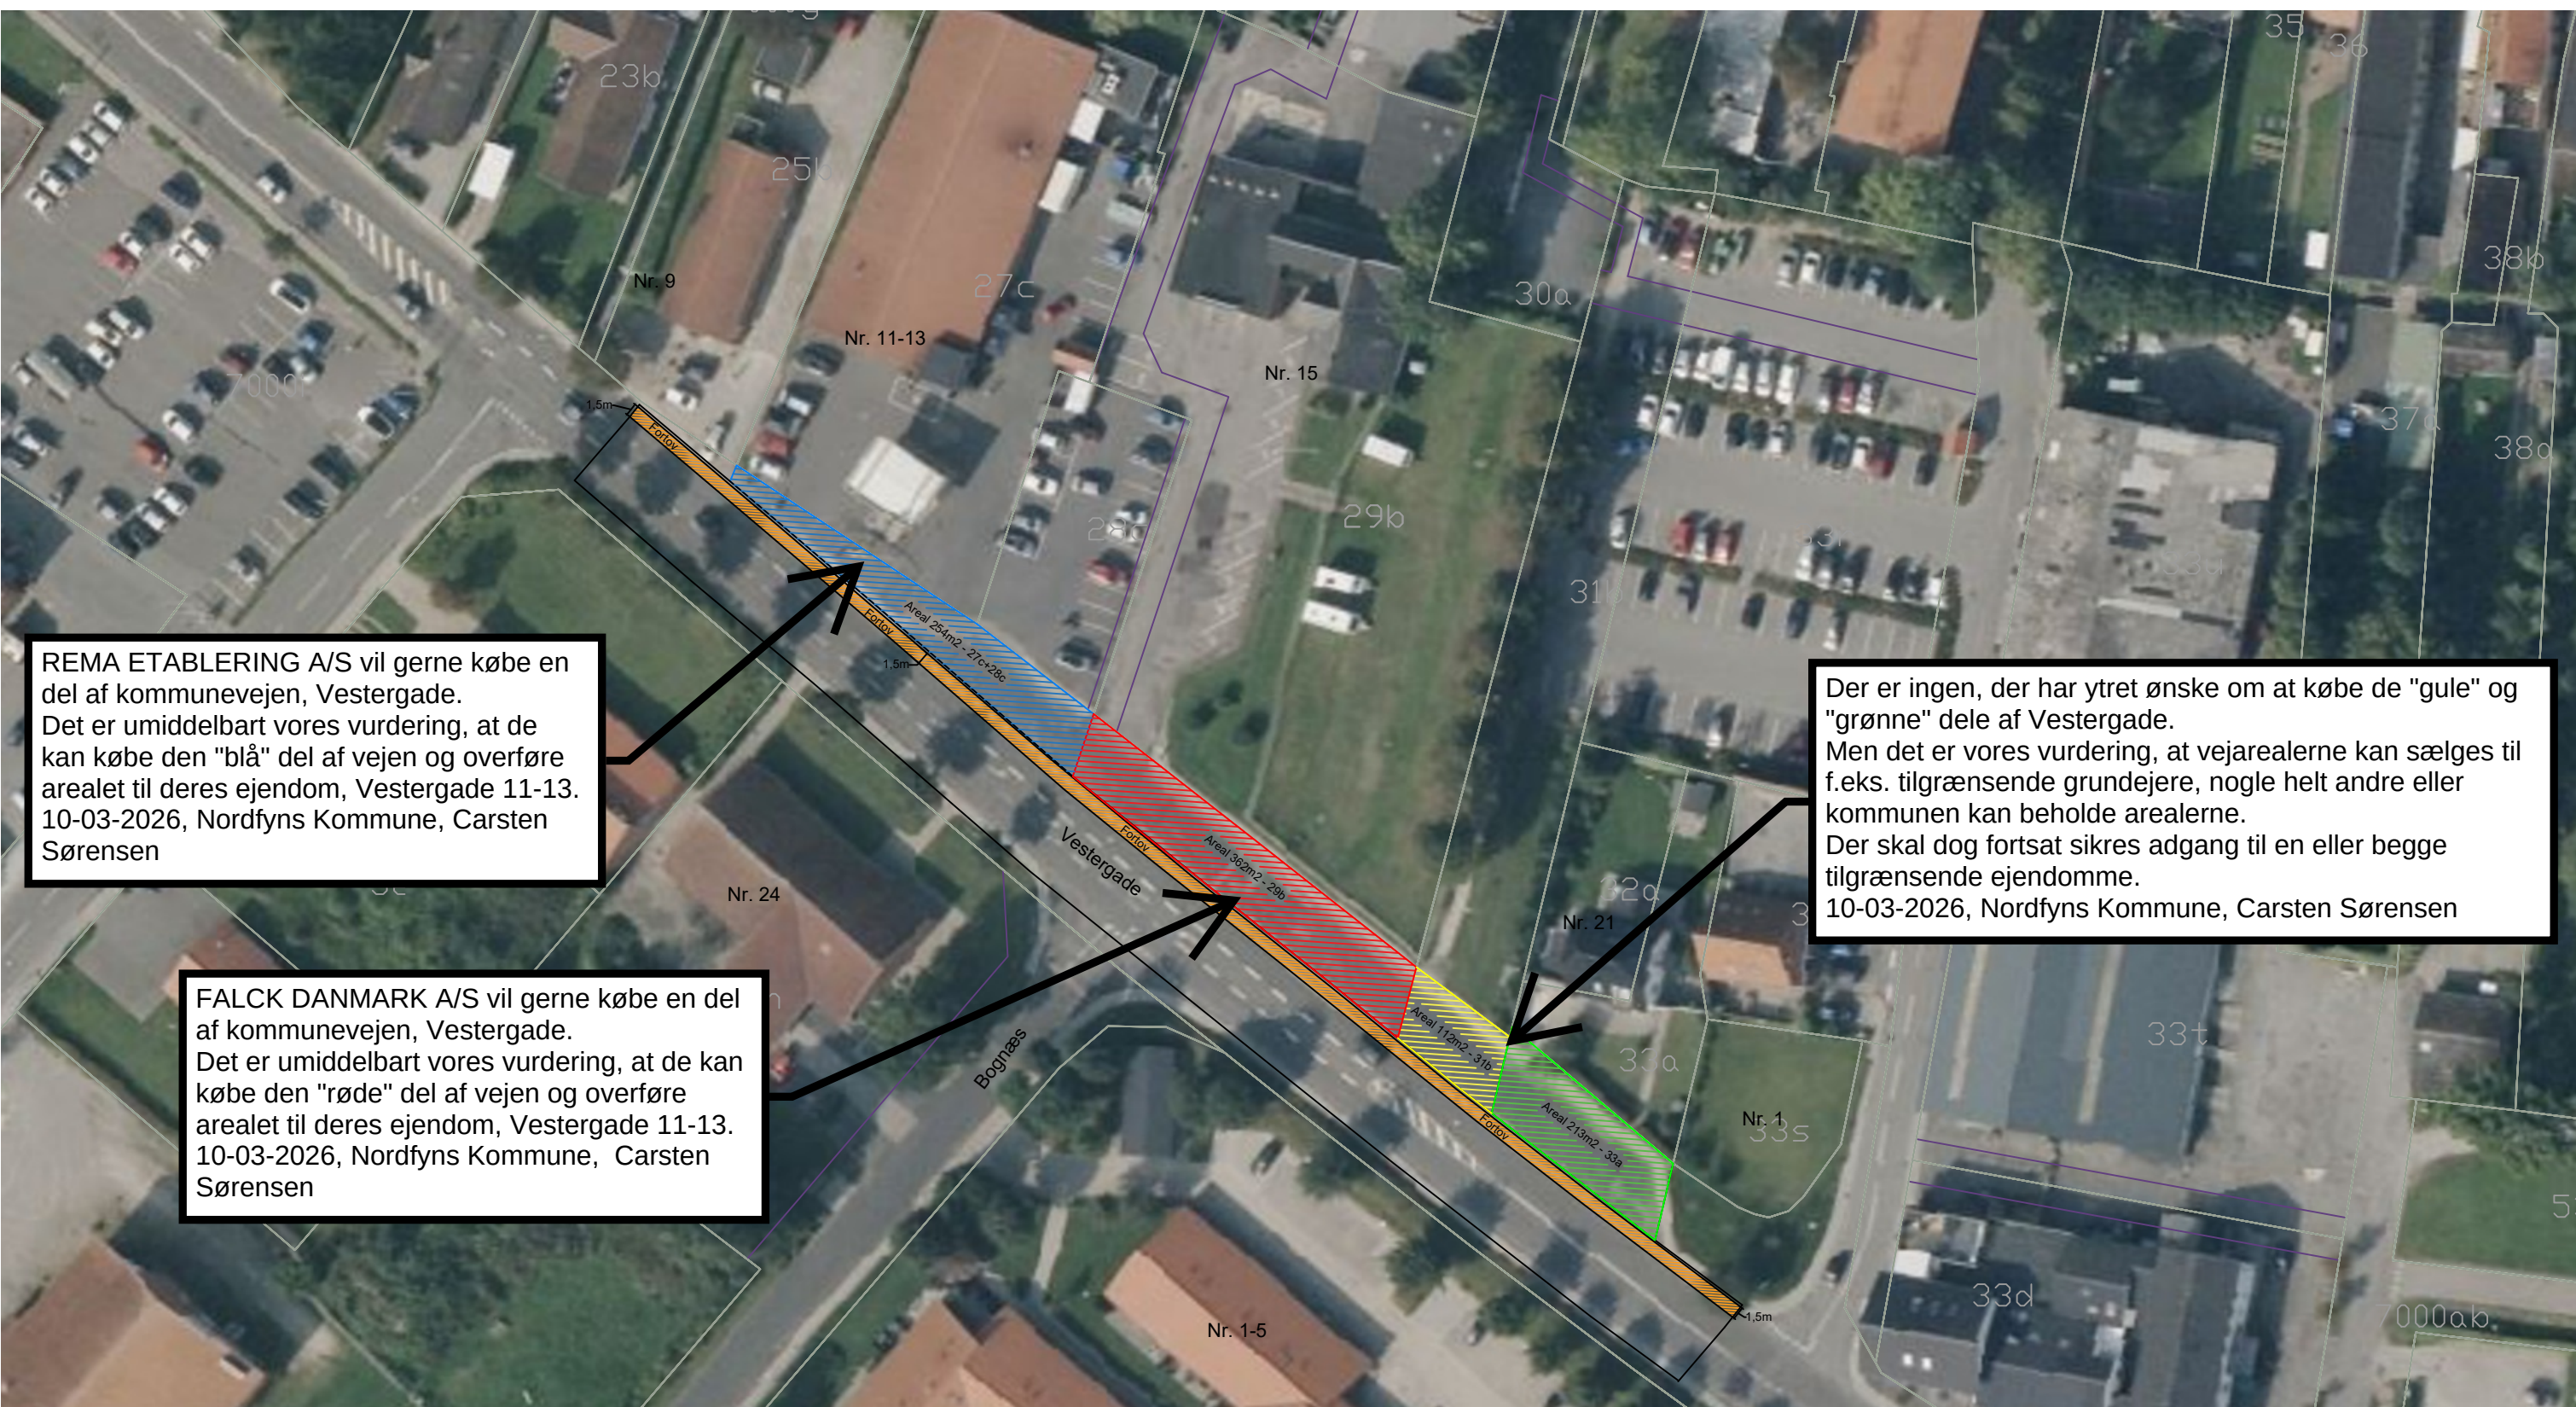

REMA ETABLERING A/S vil gerne købe en del af kommunevejen, Vestergade. Det er umiddelbart vores vurdering, at de kan købe den "blå" del af vejen og overføre arealet til deres ejendom, Vestergade 11-13. 10-03-2026, Nordfyns Kommune, Carsten Sørensen

FALCK DANMARK A/S vil gerne købe en del af kommunevejen, Vestergade. Det er umiddelbart vores vurdering, at de kan købe den "røde" del af vejen og overføre arealet til deres ejendom, Vestergade 11-13. 10-03-2026, Nordfyns Kommune, Carsten Sørensen

Der er ingen, der har ytret ønske om at købe de "gule" og "grønne" dele af Vestergade. Men det er vores vurdering, at vejarealerne kan sælges til f.eks. tilgrænsende grundejere, nogle helt andre eller kommunen kan beholde arealerne. Der skal dog fortsat sikres adgang til en eller begge tilgrænsende ejendomme. 10-03-2026, Nordfyns Kommune, Carsten Sørensen

BYGHERRE: Nordfyns Kommune		TEGN. NR.: 01	
	EMNE: Nyt fortovsforløb efter nedlæggelse af vejen		SAG NR.:
	ADRESSE: Vestergade, 5400 Bogense		
	TEGNING: Nedlæggelse af mindre vejareal		MÅL: 1:750
	DATO: 20.02.2026	REV.: 1	
NORDFYNS KOMMUNE . TEKNIK ERHVERV KULTUR . RÅDHUSPLADSEN 2 . 5450 OTTERUP . TLF. 6482 8282 . TEKNIK@NORDFYNSKOMMUNE.DK			