


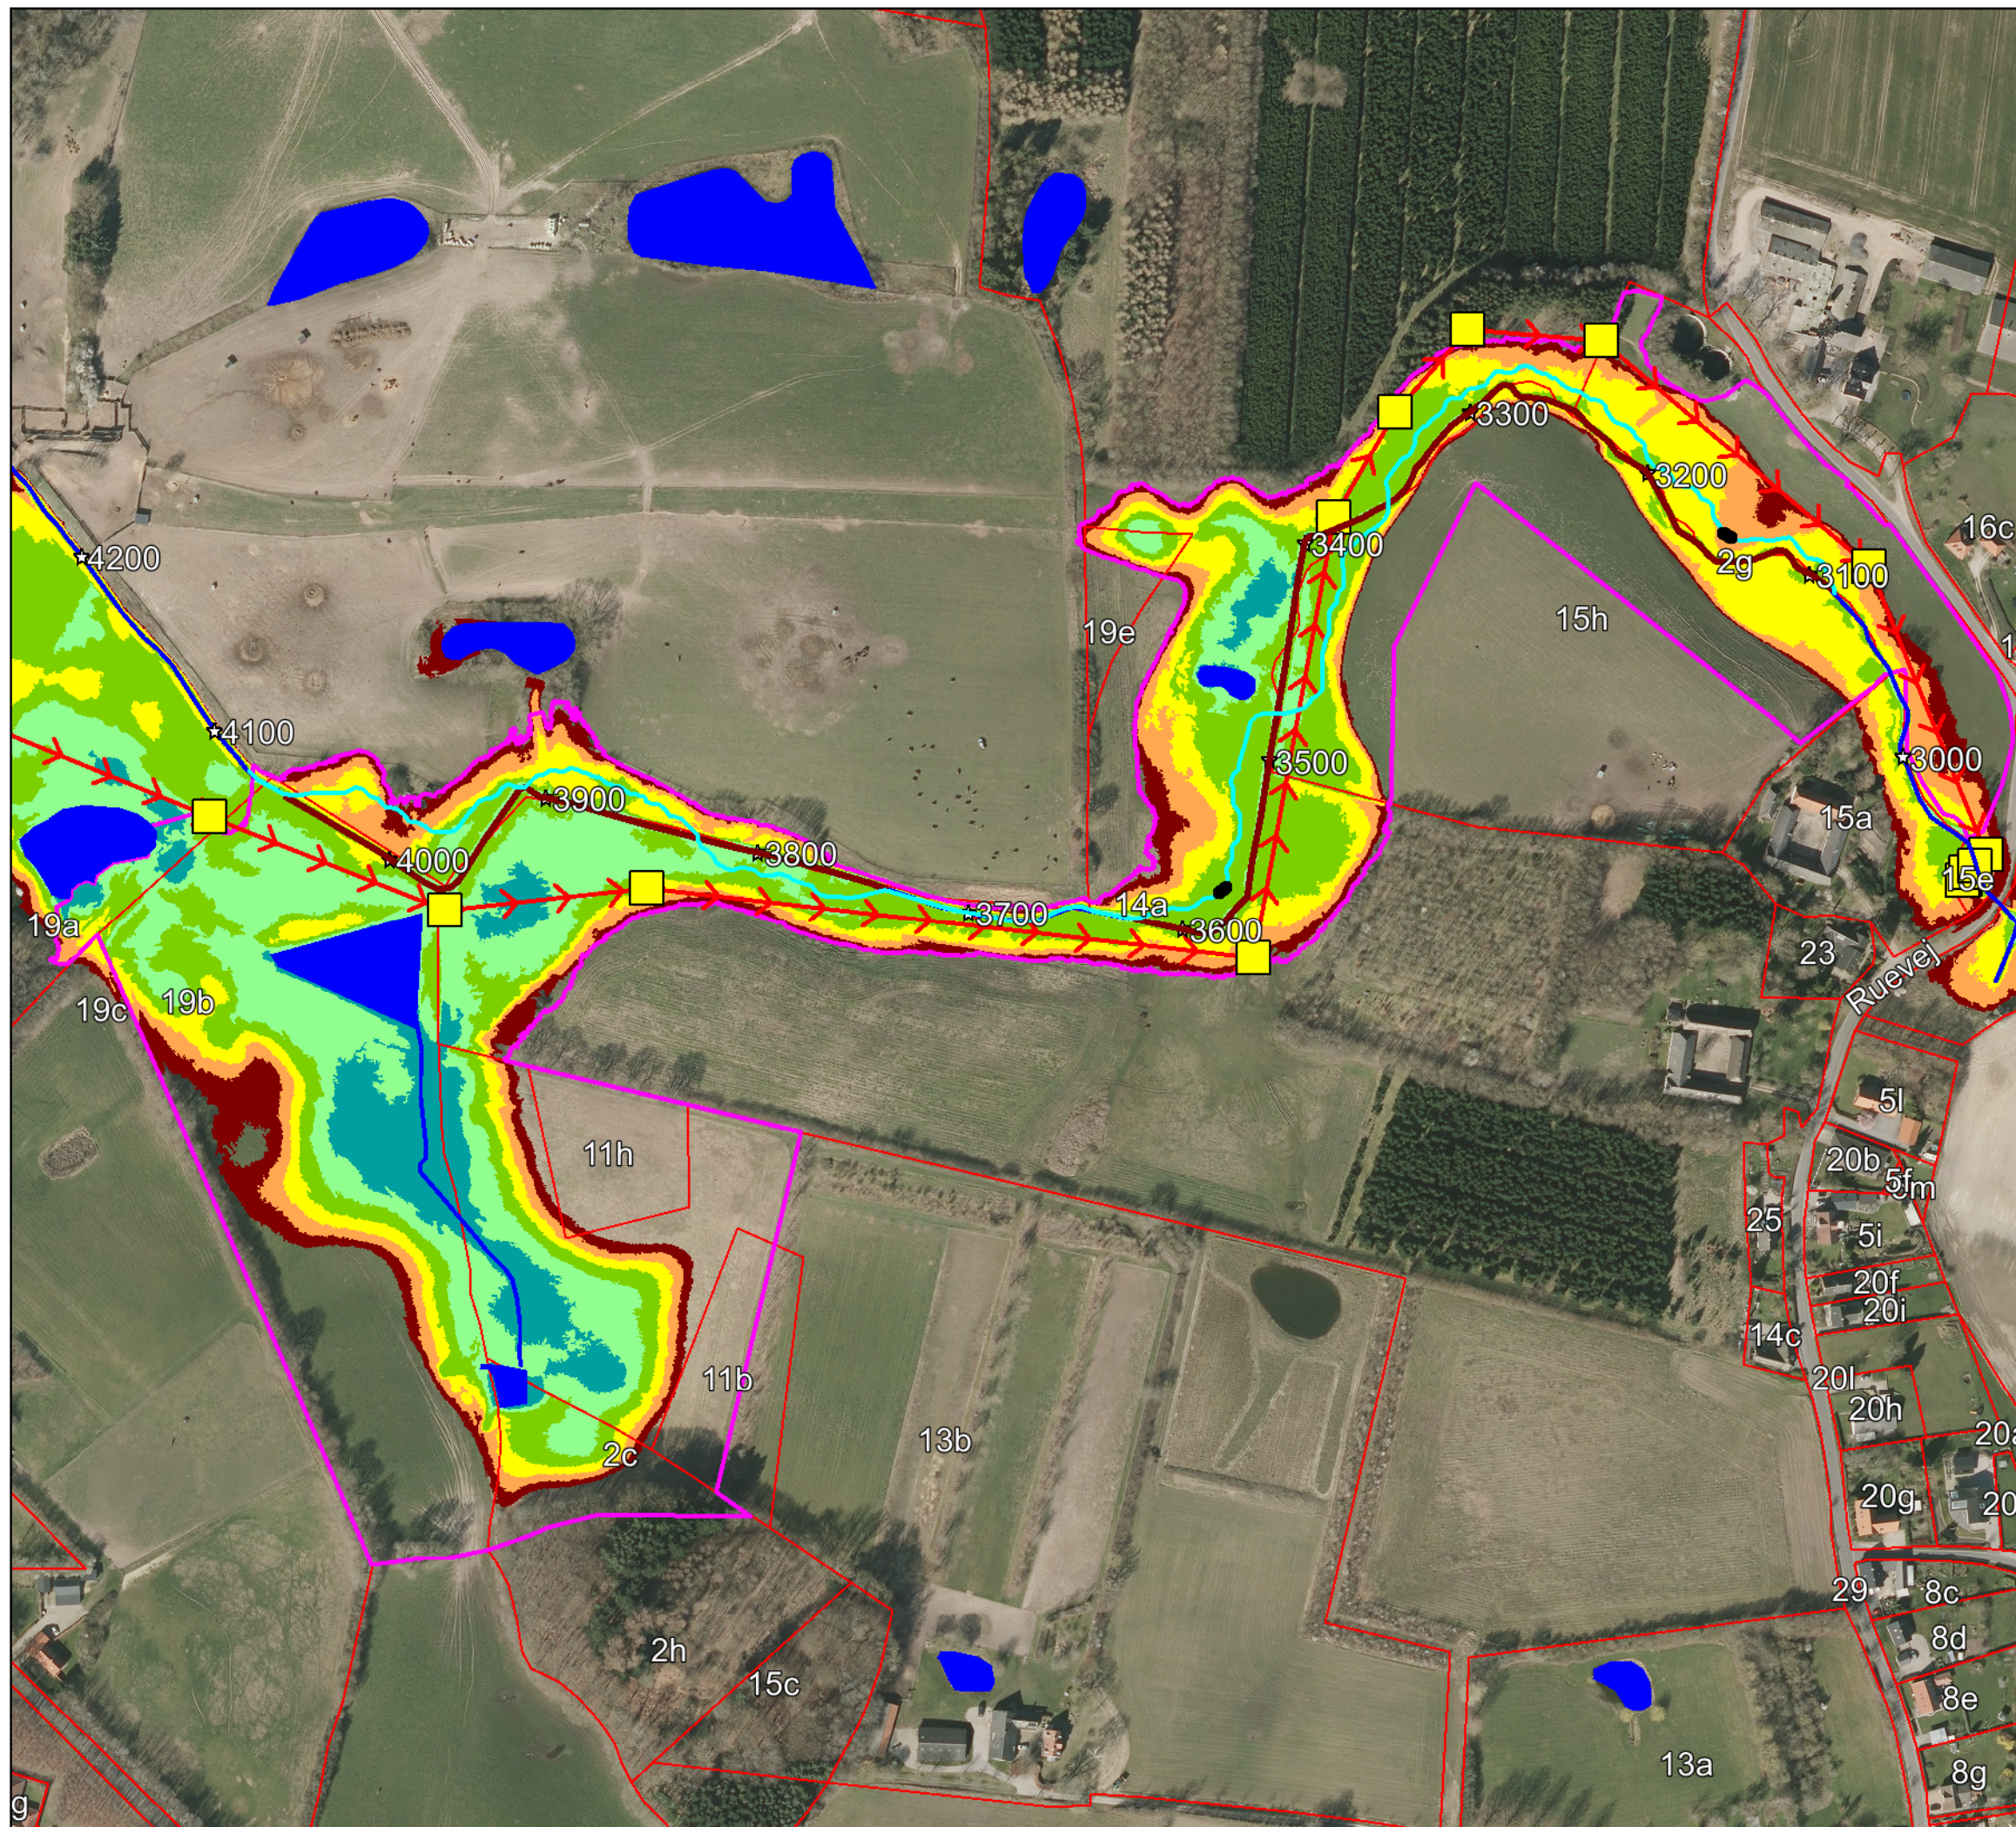

Vådområdeprojekt ved Tværskov
Mølle Å nedstrøms Gungemosen

Projekterede afvandingsforhold	
Sommermedian	

- Projektgrænse
- Matrikel
- Vandløb
- Tværskov Mølle Å stationering

 Brønd
 Ledning

	Sø
	Vand omkring terræn
	Sump (0-25 cm)
	Våd eng (25-50 cm)
	Fugtig eng (50-75 cm)
	Tør eng (75-100 cm)
	Veldrænet eng (100-125 cm)

- Omlægning af vandløb
- Etablering af rørbro
- Blokering af vandløb



Bangsgaard &
Paludan ApS