


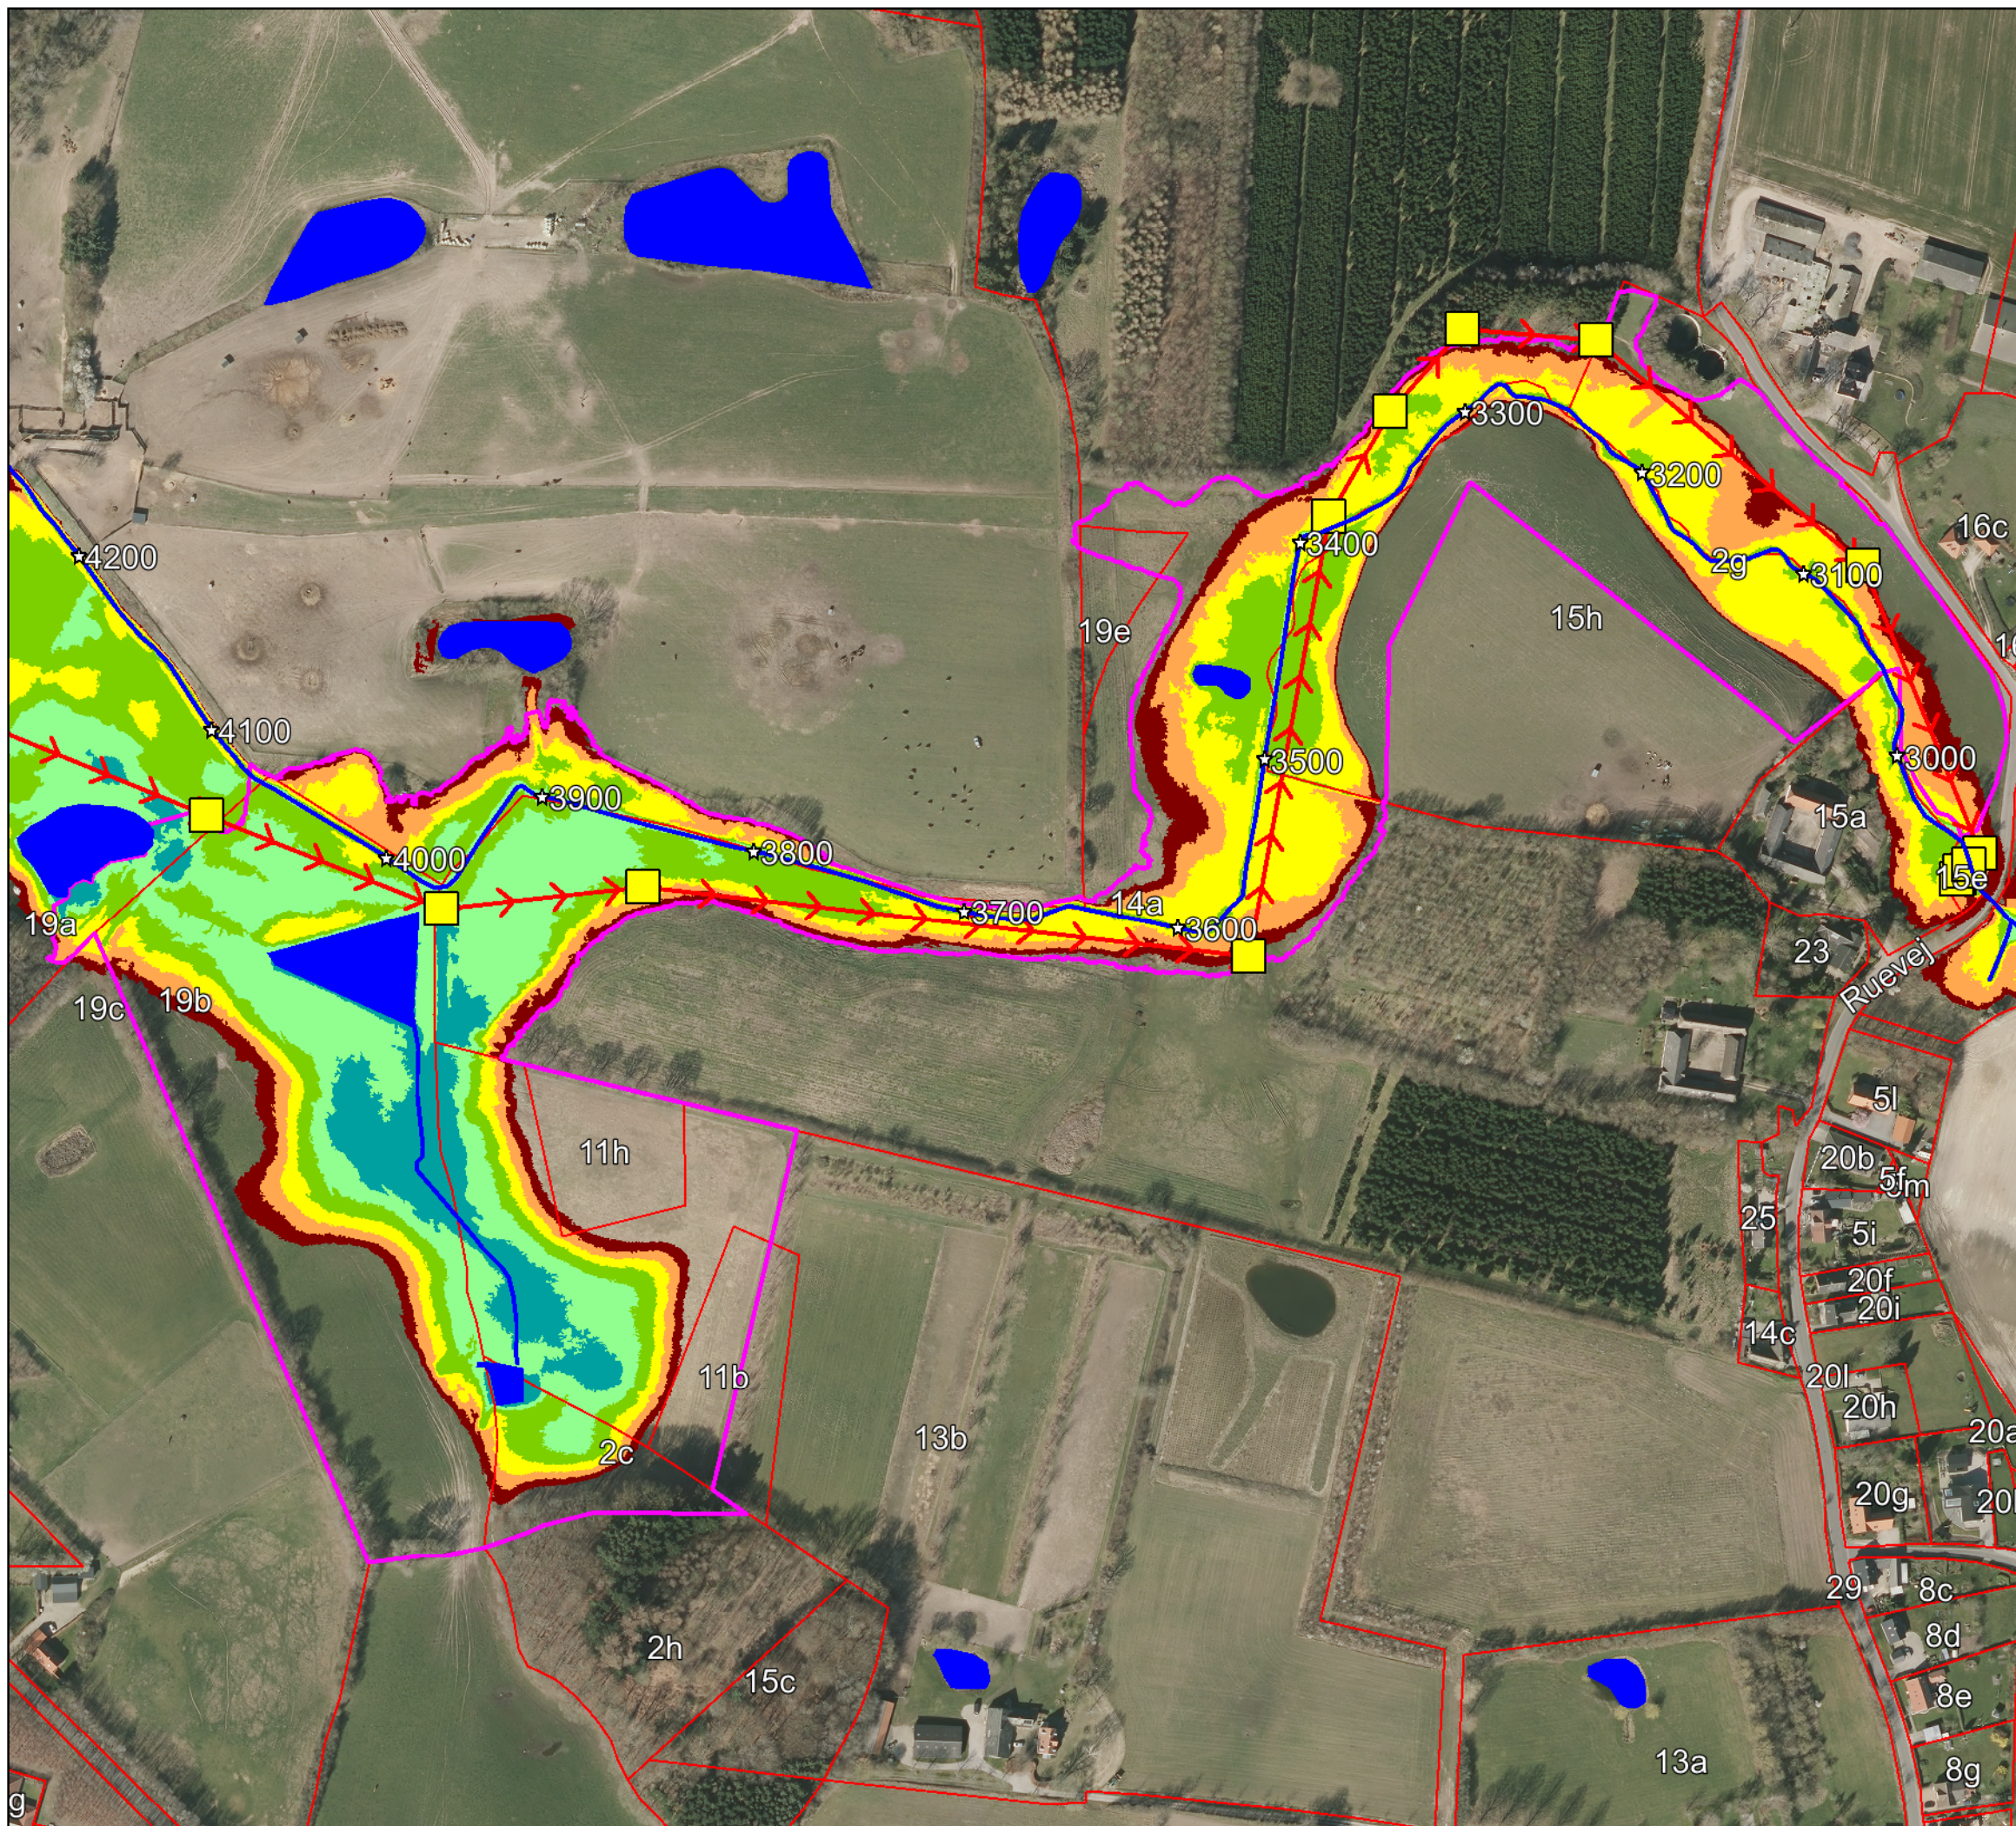

Projekt
Vådområdeprojekt ved Tværskov
Mølle Å nedstrøms Gungemosen

Bilag
Nuværende afvandingsforhold
Sommermedian

Signaturforklaring

-  Projektgrænse
-  Matrikel
-  Vandløb
-  Tværskov Mølle Å stationering

Spildevand

-  Brønd
-  Ledning

Afvandingsforhold (sommer)
Vandspejl under terræn

-  Sø
-  Vand omkring terræn
-  Sump (0-25 cm)
-  Våd eng (25-50 cm)
-  Fugtig eng (50-75 cm)
-  Tør eng (75-100 cm)
-  Veldrænet eng (100-125 cm)

Mål: 1:3.000 (A3)
Dato: 06-04-2021
Udarbejdet: MC
Kontrol: LGB
© SDFE