


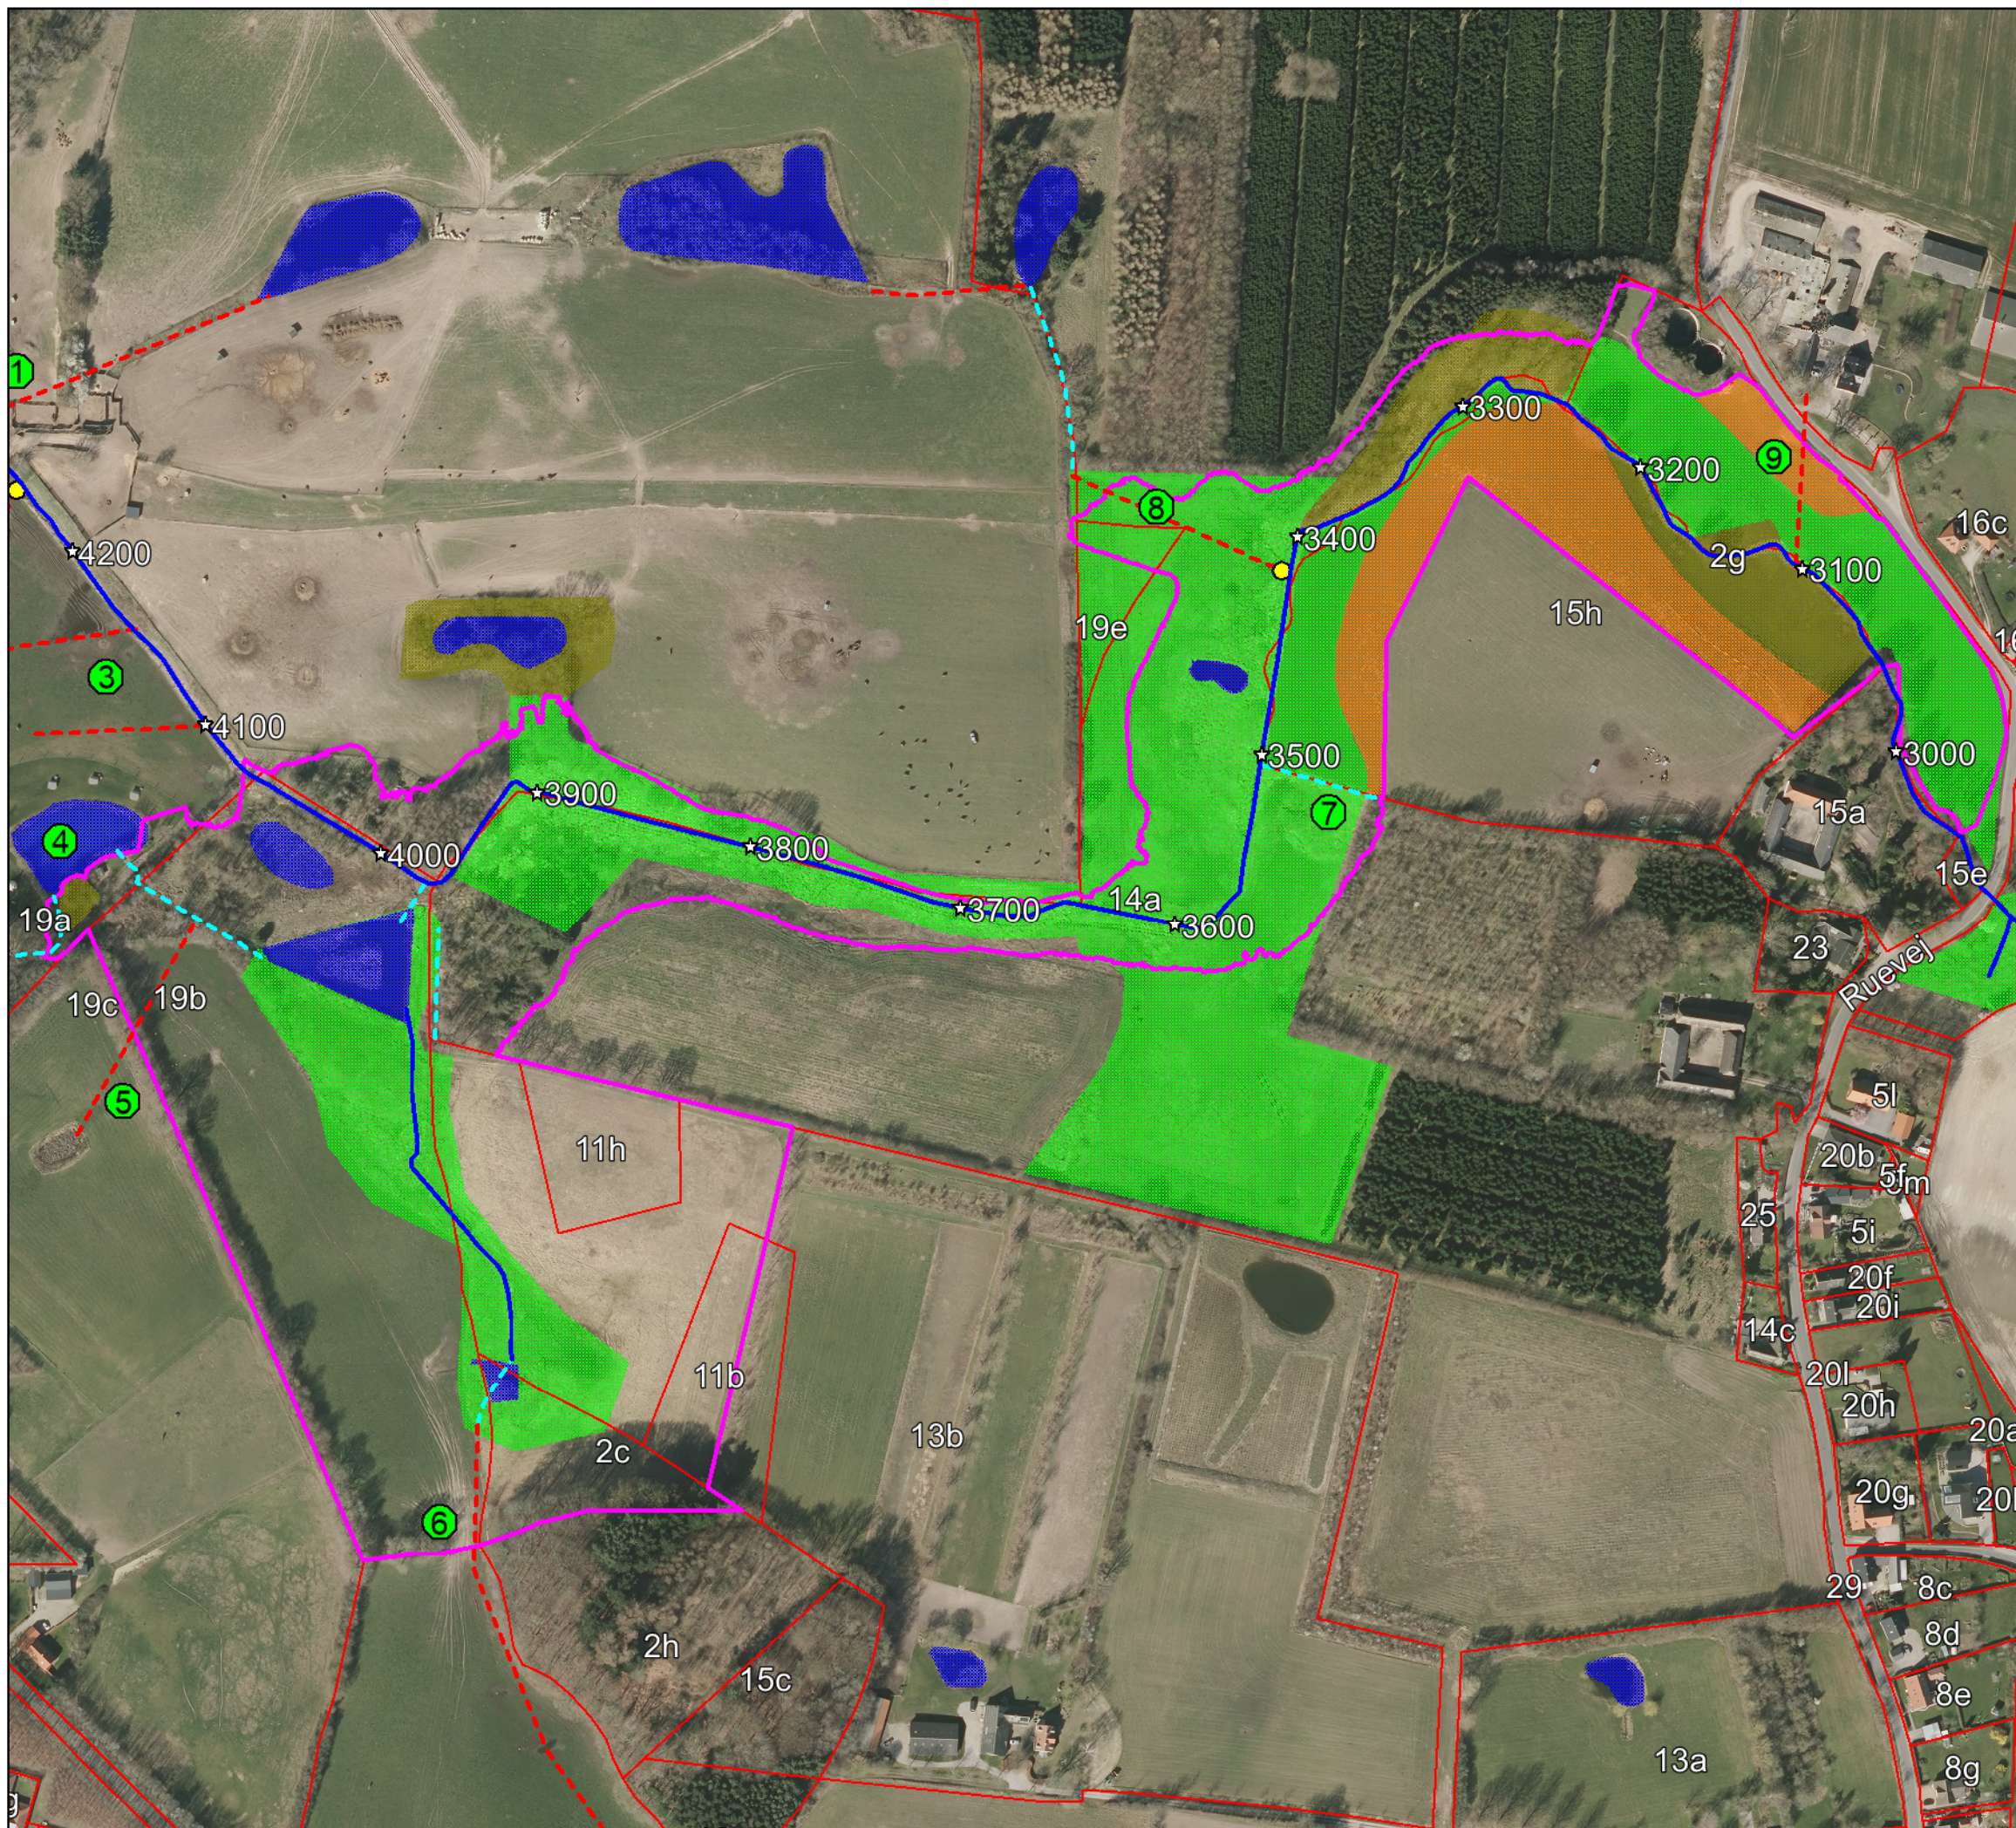

Projekt
Vådområdeprojekt ved Tværskov
Mølle Å nedstrøms Gungemosen

Bilag 1.2
Beskyttede naturarealer

Signaturforklaring

-  Projektgrænse
-  Matrikel
-  Vandløb
-  Tværskov Mølle Å stationering

Afvandingssystemer

-  Afvandingssystem nr.
-  Brønd
-  Dræn
-  Grøft

Beskyttede naturtyper

-  Sø
-  Mose
-  Eng
-  Overdrev

Mål: 1:3.000 (A3)
Dato: 19-04-2021
Udarbejdet: MC
Kontrol: LGB
© SDFE