

Bilag 2.9.

ORE STRANDS LANDKANAL


Opmålt af Hedeselskabet/Odense, nov. 1989 - april 1990.



St. 4000 - 4500
Længdeprofil
1:50 / 1:2000

kote i m 1:50

- Opmålt vandspejl
- - - - - Terræn i højre side
- — — Terræn i venstre side
- — — Dybeste punkt i tværprofil

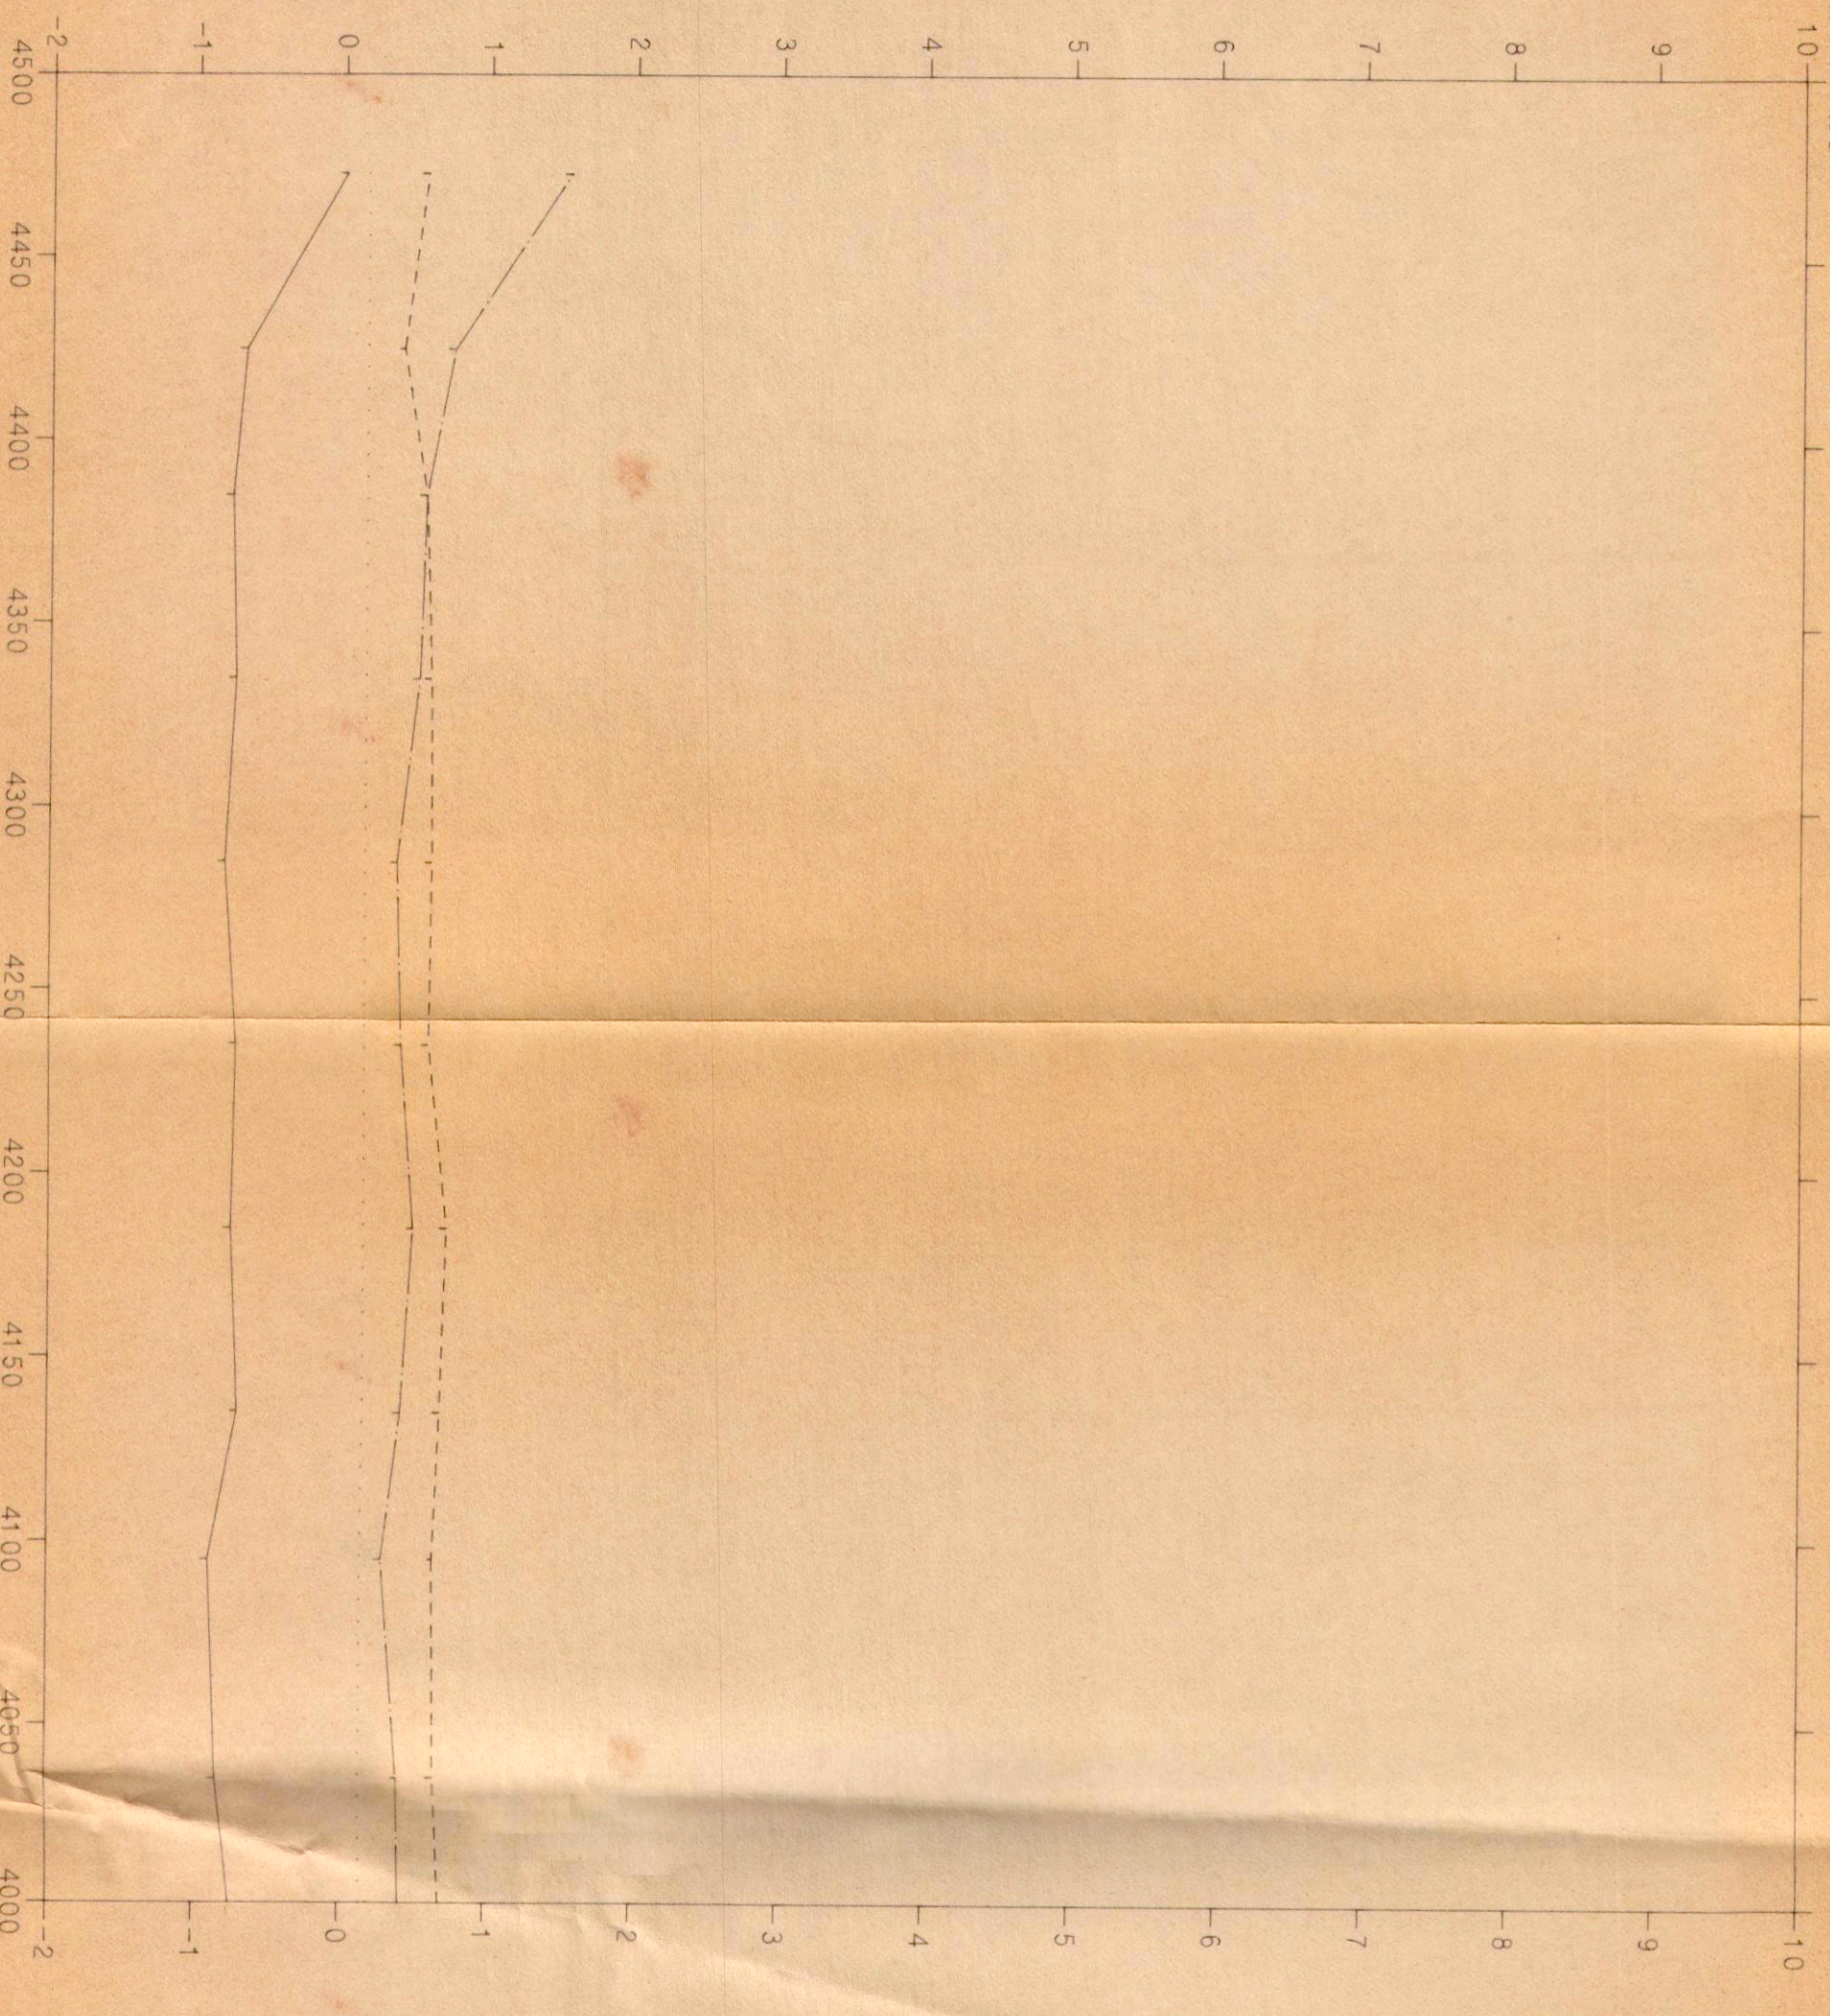

station i m 1:2000