




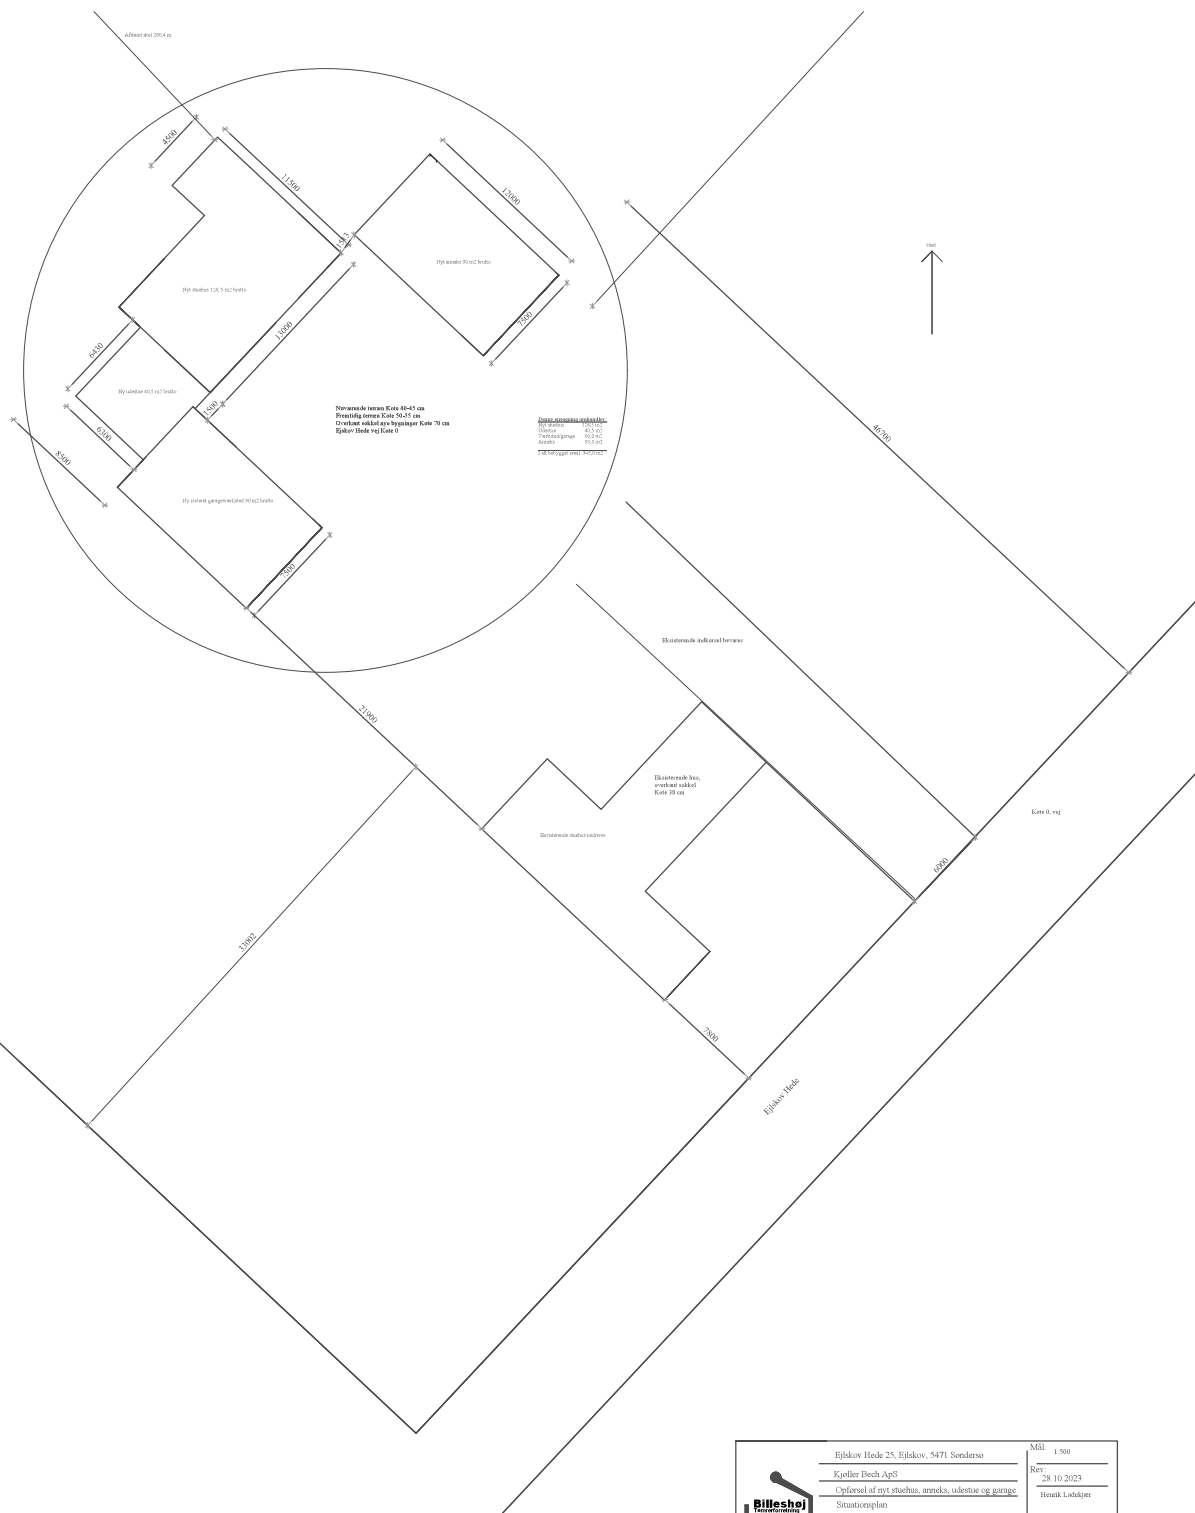

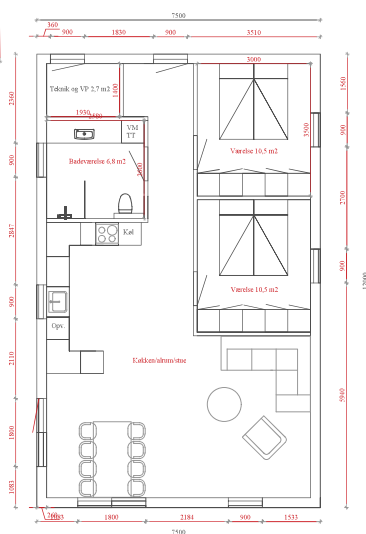

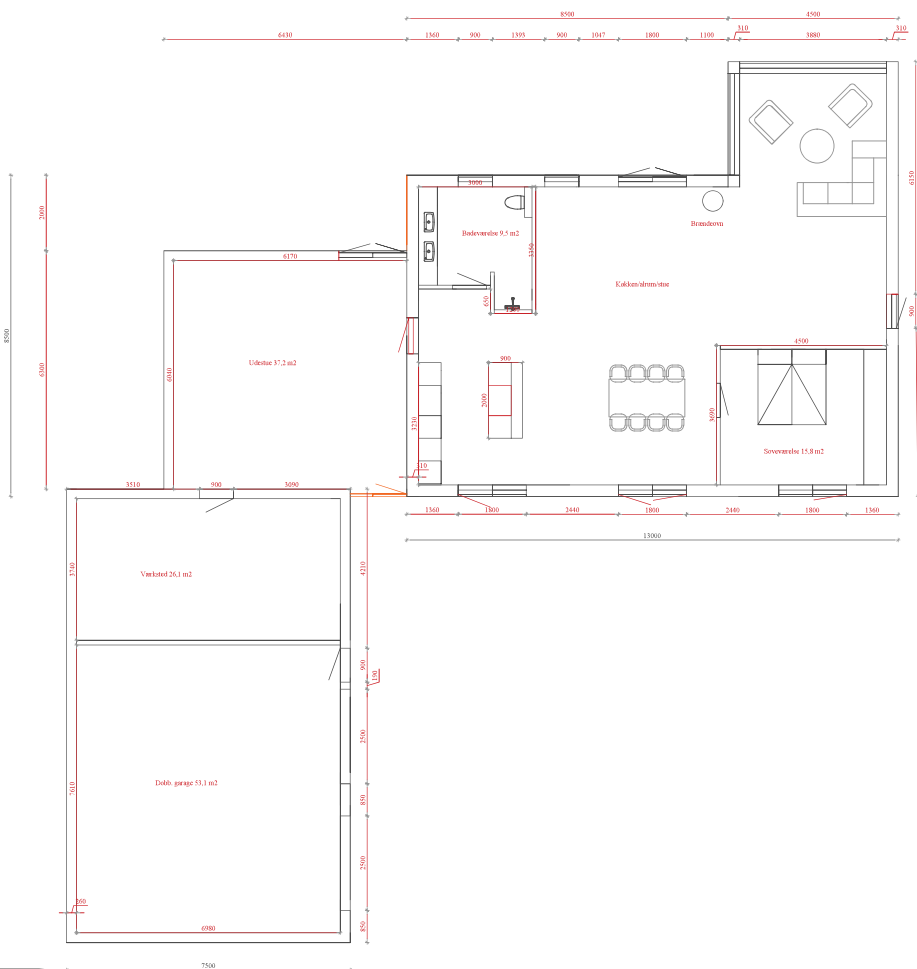

Ejlskov Hede 25, Ejlskov, 5471 Sønderbo
 Kjøller Besh A/S
 Opførelse af nyt studiehus, udsættelse og garage
 Planlægning


Mål: 1:100
 Rev: 28.10.2023
 Henrik Laakkjaer



nordfyns
kommune

Byggesagen er kun
behandlet efter kap. 1 og 8 i
BR18

Till. dato: 04. sep. 2024

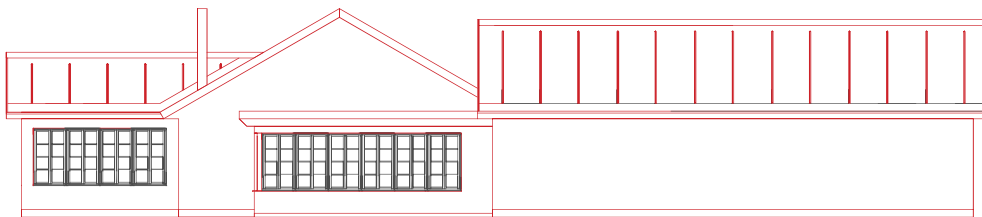


	Ejlskov Hede 25, Ejlskov, 5471 Sønderup		Mål	1:100
	Kjeller Bredt ApS		Rev.	
	Påførsel af nyt stuehus, murets, udestue og garage			28.10.2023
	Facade mod syd vest			Hanne Løkke



nordfyns
kommune

Byggesagen er kun
behandlet efter kap. 1 og 8 i
BR18

Till. dato: 04. sep. 2024

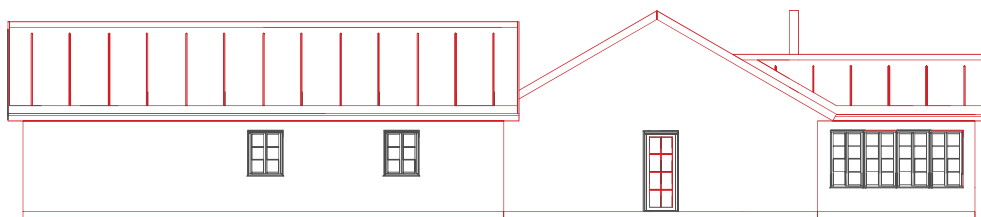

	Ejlskov Hede 25, Ejlskov, 5471 Søndersø	MBR	1:100
	Kjeller Bech ApS	Rev.	
	Fåfred af nyt stuehus, murets, udretue og garage		28.10.2023
	Facade mod nord øst		Hørk Løkke




	Ejlskov Hede 25, Ejlskov, 5471 Sønderaa	Mål 1:100
	Kjeller Bech ApS	Rev.
	Plafert af nyt stuehus, anneks, udentte og garage	28.10.2023
	Facade med nord vest	Hørk Lørdager



nordfyns
kommune

Byggesagen er kun
behandlet efter kap. 1 og 8 i
BR18

Till. dato: 04. sep. 2024

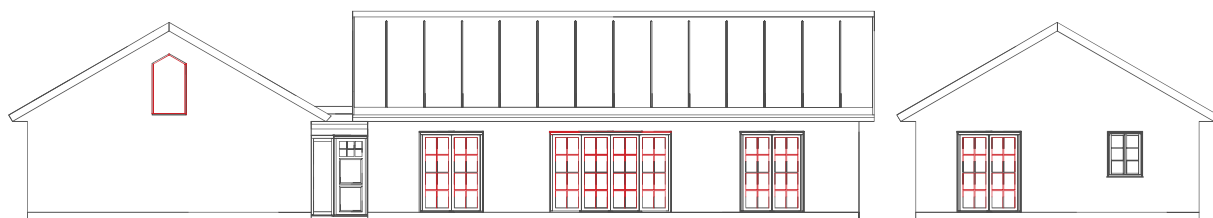

	Ejlskov Hede 25, Ejlskov, 5471 Rensdønsø	SSB	1:100
	Kjeller Boch ApS	Rev.	
	Pløfret af nyt staldhus, murets, udestue og garage		28.10.2023
	Facade mod syd øst		Henrik Løbje



nordfyns
kommune

Byggesagen er kun
behandlet efter kap. 1 og 8 i
BR18

Till. dato: 04. sep. 2024

Vinduer og døre:
Leveres som træalu med 3 lags glas.
Sort udvendig, hvid indvendig.
Godkendt redningsåbning i alle opholds rum.

Ventilation:
Ventil i alle vindues elementer med opluk.
Mekanisk og fugtstyret ventilator i bad.
Vægventil i teknik og entre, samt værelser.

Ydervægge:
25 mm lodret malede (sort) profilbrædder kl. 2
Vandrette godkendte klemklister 25 mm som fx. bygtek.
Armeret vindspærre
45x245 vægreglar med lodret støtterum ovenst.
240 mm isolering
Dampspærre med tape og fugede samlinger
45 mm påføring
45 mm isolering
15 mm formacell
Trempler fastgøres til top og bundremmed ABR 90 vinklermed ribbe.
Bundrem fastnes til fundament med Ø12 mm gevindstænger
Murgap mellem leca og bundrem,limes på.

Indvendige skillevægge:
70 mm reglar ved ikke bærende vægge
95 mm reglar ved bærende vægge
15 mm formacel hver side
70 el. 95 mm isolering.

Indvendige døre:
Hvid lamin.
døre som svædoor compact M8x21
Hvide gerichter og fodpaneler

Tagkonstruktion:
45x200 mm bjælkespær
Limtræ dimensioneres af producent.
2 lag svejst listepap, sort. Udføres af aut. tagdækker.
Nødvendig ventilation lfm. pap.
18 mm godkendt tagkryddefiner
Min. 50 mm luftspalte som ventilation over isolering
240 mm isolering
Armeret dampspærremed tape og fugede samlinger
45 mm påføring.
45 mm isolering
22 mm forskalling
2 lag gibs, enkelte felter med akustikplader

Afslutning:
Udføres af tagkryddefiner,samt 2x40 mm vindtrækbånd.
Spær fastgøres til vægremme med 2 stk. ABR90 vinklermed ribbe.
Tagkonstruktion fastgøres tilfundament med ø 12 mm gevindstænger.

Gulve:
14 mm laminat eller lignede.
Klinker i Bad, entre og køkken.

Vidrumssikring:
Udføres efter gældende forskrifter.

Fundament:
Sækket forevmin. 90 cm under terræn til fast og bæredygtig grund.
1 lagt 2x2 Ø 12 mm kamstål i top og bund
29 cm leca nederst 23 cm leca øverst, pudses udvendig
50 mm kantisolering og radon spærre
Sandpude
300 mm Damingo S 80
Riset og afstødn lister
100 mm beton i lagt varmeslanger.
Radon sikring iht. gældende forskrifter.



Ejlskov Hede 25, Ejlskov, 5471 Sønderso
Kjeller Bech ApS
Opførelse af nyt stuehus, anneks, udestue og garage
Snittegning hovedhus

Mål: 1:100
Rev. 28.10.2023
Henrik Ladekjer



**nordfyns
kommune**

Byggesagen er kun
behandlet efter kap. 1 og 8 i
BR18
Till. dato: 04. sep. 2024

Vinduer og døre:
Leveres som træalu med 3 lags glas.
Sort udvendig, hvid indvendig.
Godkendt redningsåbning i alle opholds rum.

Ventilation:
Ventil i alle vindues elementer med ophuk.
Mekanisk og fugtstyret ventilator i bad.
Vægvind i teknik og entre, samt værdier.


Tagkonstruktion:
45x245 mm bjælkespær
Limtræ dimensioneres af producent.
2 lag svejst listepap, sort. Udføres af aut. tagdekker.
Nødvendig ventilation ifm. pap.
18 mm godkendt teglkrydsfiner
Min. 50 mm luftspalte som ventilation over isolering
195 mm isolering
Armeret dampspærremed tape og fugede samlinger
45 mm påføring.
45 mm isolering
22 mm forskalling
Troløst 25 mm hvidmalet ultrafin

Afslutning:
Udføres af teglkrydsfiner, samt 2x40 mm vindtræklind.
Spær fastgøres til væggen med 2 stk. ABR90 vinkelmed ribbe.
Tagkonstruktion fastgøres til fundament med ø 12 mm gevindstænger.

Ydervægge:
25 mm lodret malside (sort) profilbrædder kl. 2
Vandrette godkendte klemelister 25 mm som fx. bygtjek.
Armeret vindspærre
45x145 vægoplar med lodret støtterem overst.
145 mm isolering
Dampspærre med tape og fugede samlinger
45 mm påføring
45 mm isolering
15 mm fernacell
Trempler fastgøres til top og bundremmed ABR 90 vinkelmed ribbe.
Bundrem fastnes til fundament med Ø12 mm gevindstænger
Mørk pap mellem leca og bundrem, limes på.

Indvendige skillevægge:
70 mm reglar ved ikke bærende vægge
95 mm reglar ved bærende vægge
15 mm fernacell hver side
70 el. 95 mm isolering.

Indvendige døre:
Hvid karm.
døre som sweador compact M8x21
Hvide gerichter og fodpaneler

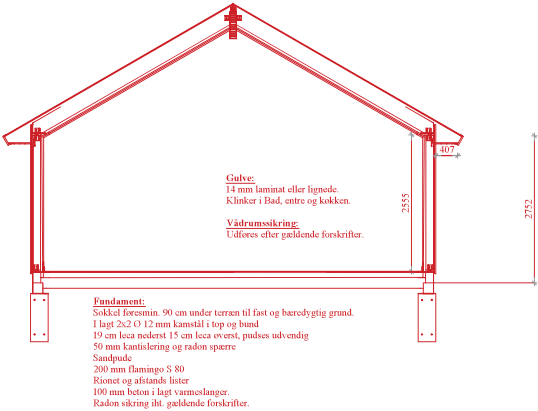

	Ejlskov Hede 25, Ejlskov, 5471 Sønderso	Mål: 1:100
	Kjeller Bech ApS	Rev: 28.10.2023
	Opførsel af nyt stuehus, anneks, udestue og garage	Henrik Ladekjer
	Snitte tegning anneks og garage	



**nordfyns
kommune**

**Byggesagen er kun
behandlet efter kap. 1 og 8 i
BR18**

Till. dato: 04. sep. 2024

