


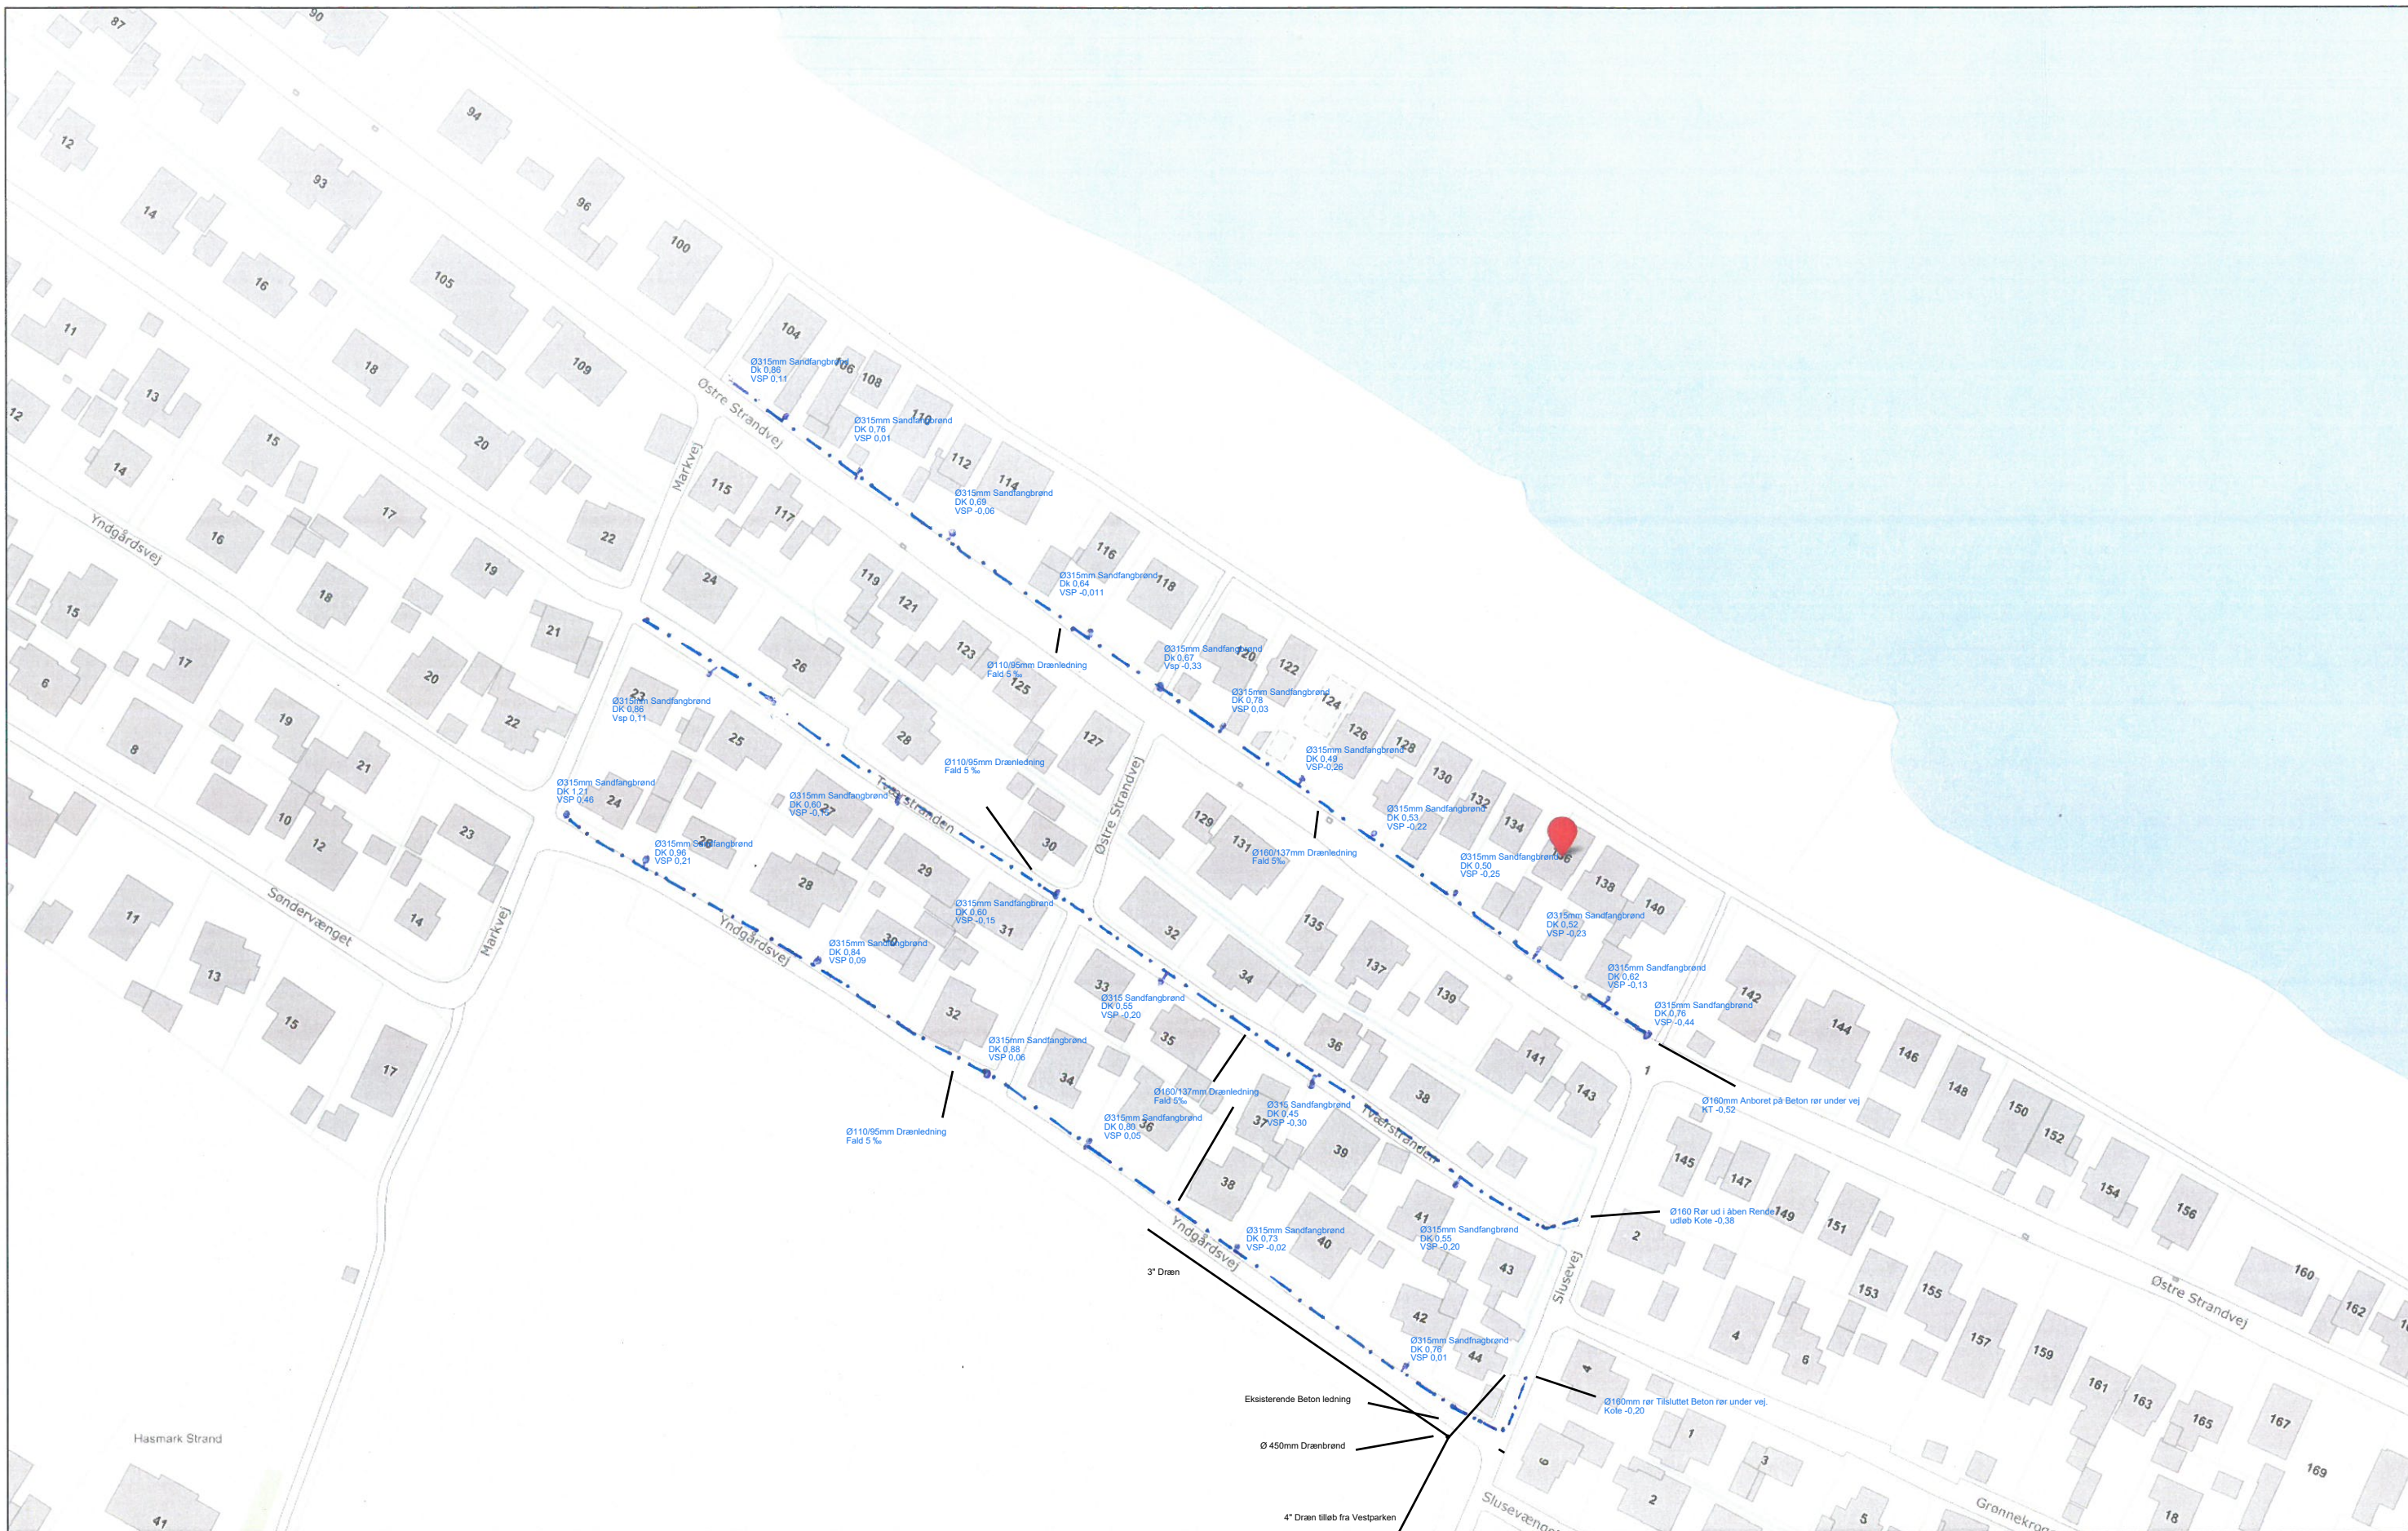

Georgia Dræn

Blå tekst og ledningføring er udført Dræn projekt for Grundejerforeningen Georgia.
Ø315mm Sandfangbrønde afsluttet med 40T Karm/Rist
Norup Entreprenør & Vognmand ApS
CVR.nr. 26990521
Møllevej 66, 5450 Otterup
20/01-2025 Tlf. 64823357

10 m
1 : 1000