



Tværsnit vest, 1:100

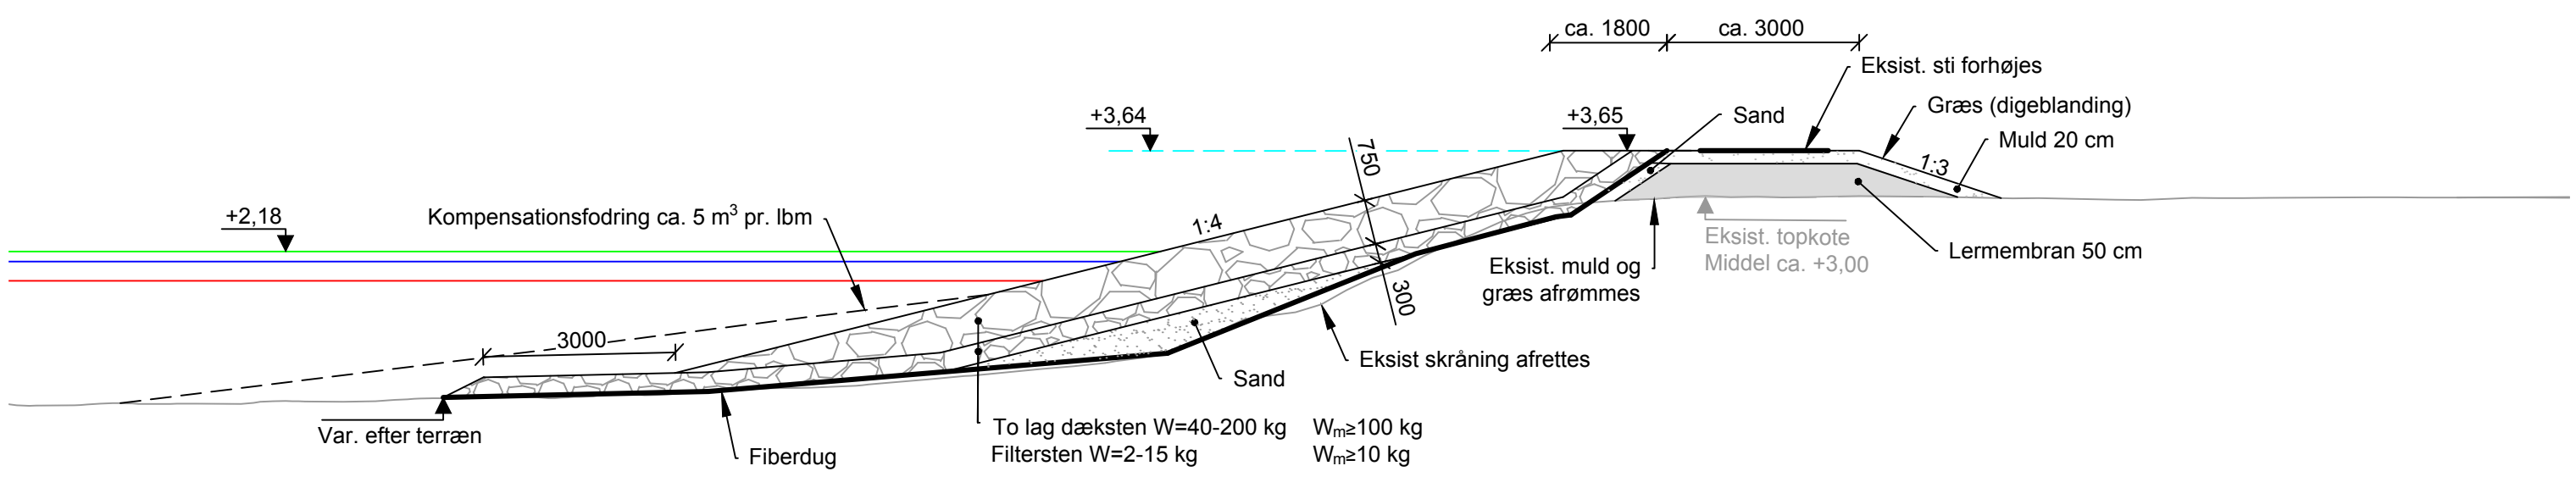

Tværsnit øst, 1:100

NOTE:
 Koter er i meter ift. DVR90
 Ubenævnte mål er i mm
 Der er ikke udført geotekniske borer på denne strækning

- Opskylskote T=500 år i 2070
- Vandstand T=500 år i 2070 (Kote +2,18)
- Vandstand T=100 år i 2070 (Kote +2,02)
- Vandstand T=100 år i dag (Kote +1,72)

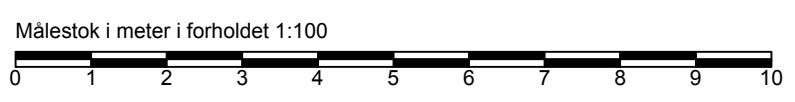

BYGHERRE <h2 style="margin: 0;">NORDFYNS KOMMUNE</h2>	TEGN.NR. <h2 style="margin: 0;">S8</h2>
PROJEKT Bogense kystbeskyttelse og klimatilpasning EMNE Skitseprojekt Strækning 8 - Tværsnit	PROJEKTNR. 1311900146 MÅL 1:100 (A3) DATO 2020-05-15 UDFØRT MASV GODKENDT HEOT

		Medlem af F.R.I Skolegade 7 DK-6700 Esbjerg
TELEFON: 75 16 88 88 EMAIL: info@orbicon.dk WEB: www.orbicon.dk		