

Bilag 2.0.

SVÆRUP MØLLE Å

Opmålt af Hedeselskabet/Odense okt. 1990


Længdeprofil



1:100 / 1:25.000

- Opmålt vandspejl
- - - - - Terræn i højre side
- · — · — Terræn i venstre side
- Dybeste punkt i tværprofil

Skala nr. 5

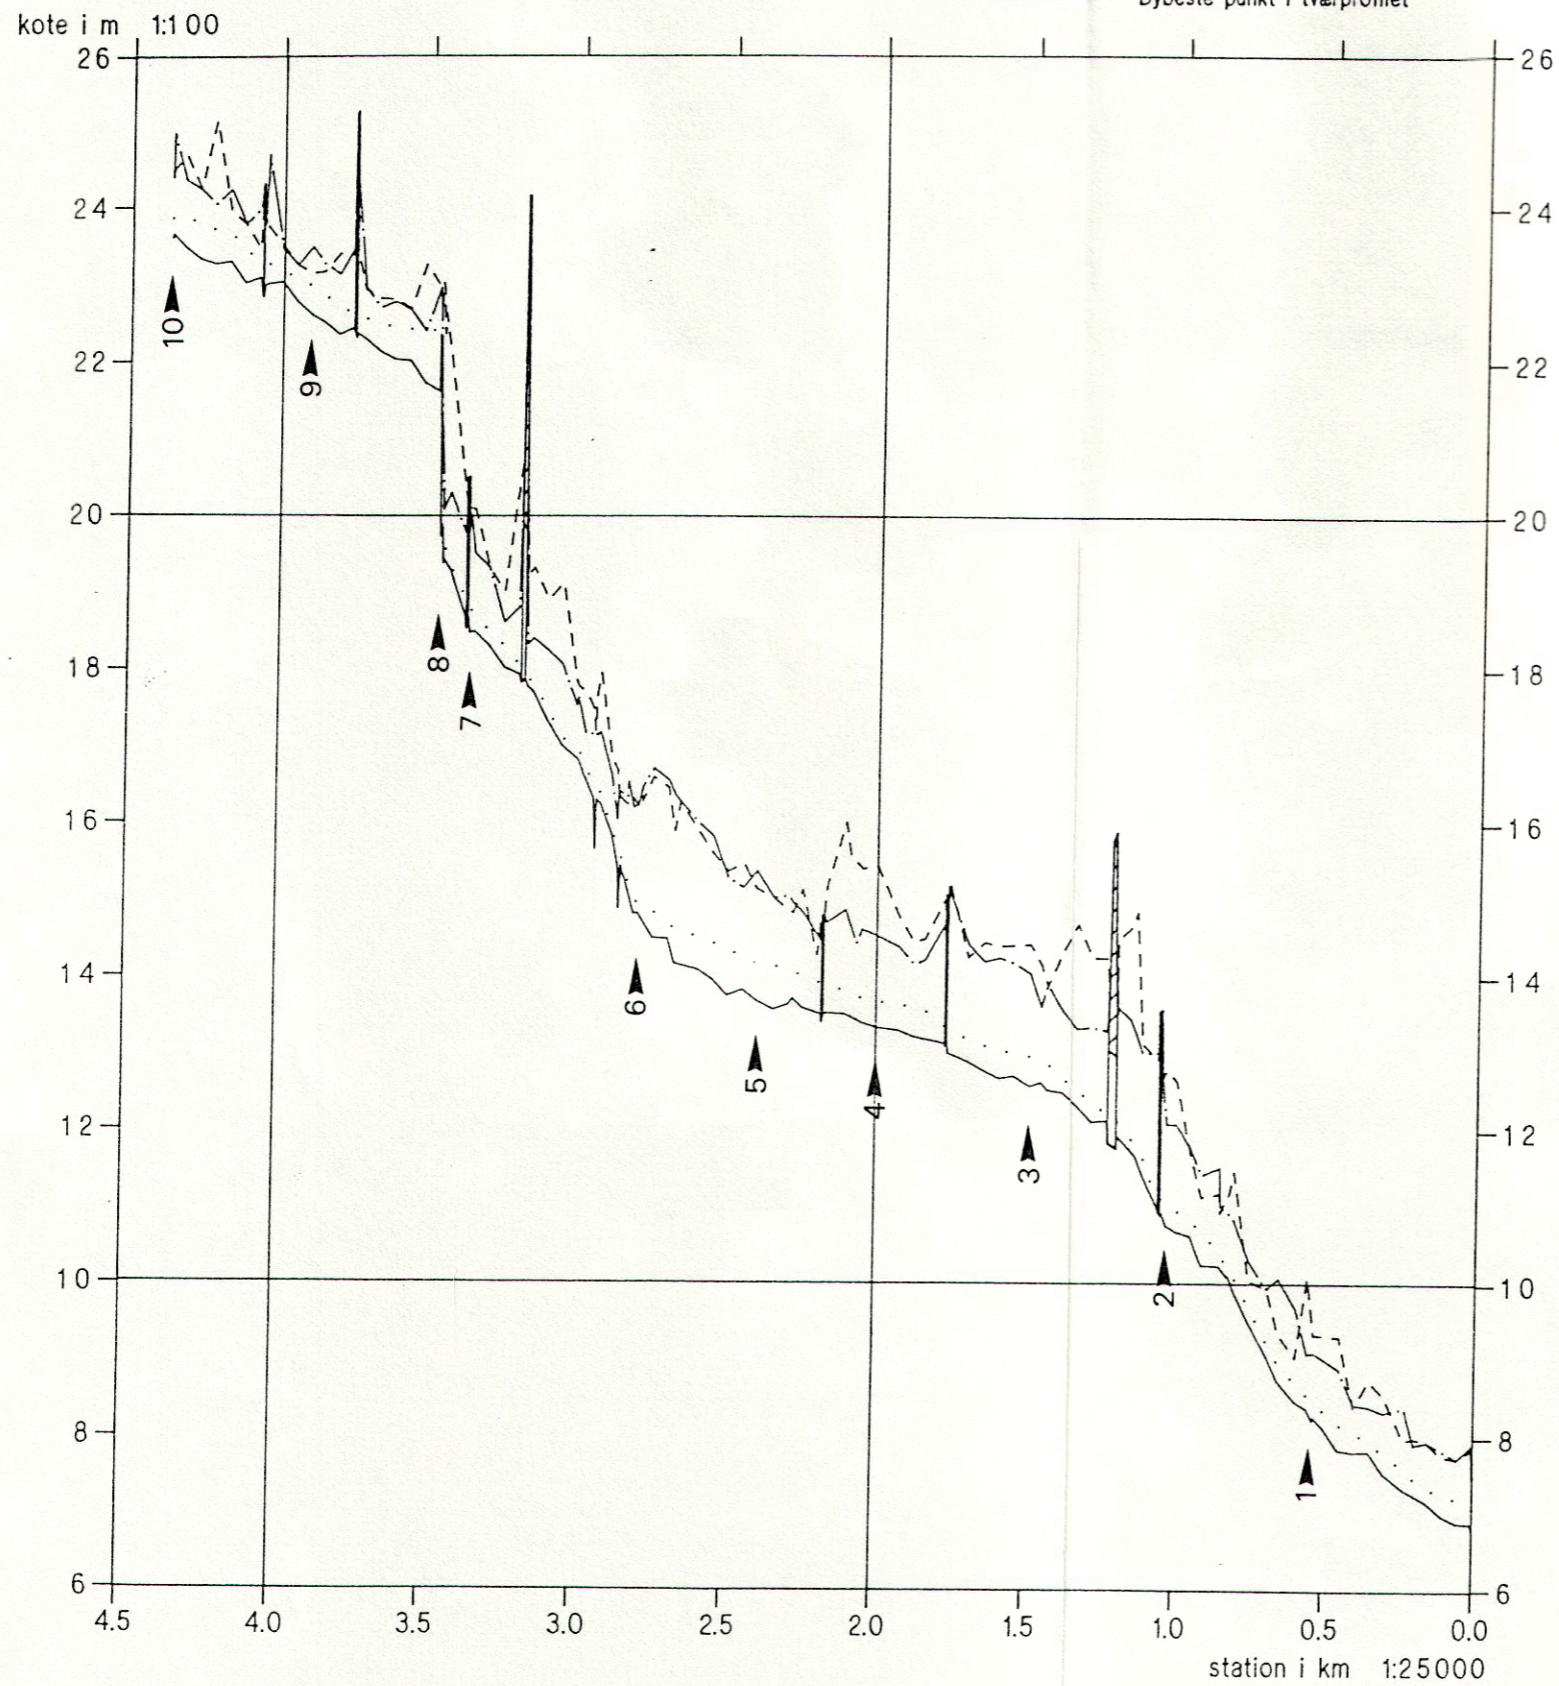

- Sandbund
- Sandbund m. småsten
- Sand-og dyndbund
- Stenbund
- Lerbund m. grus el. småsten