




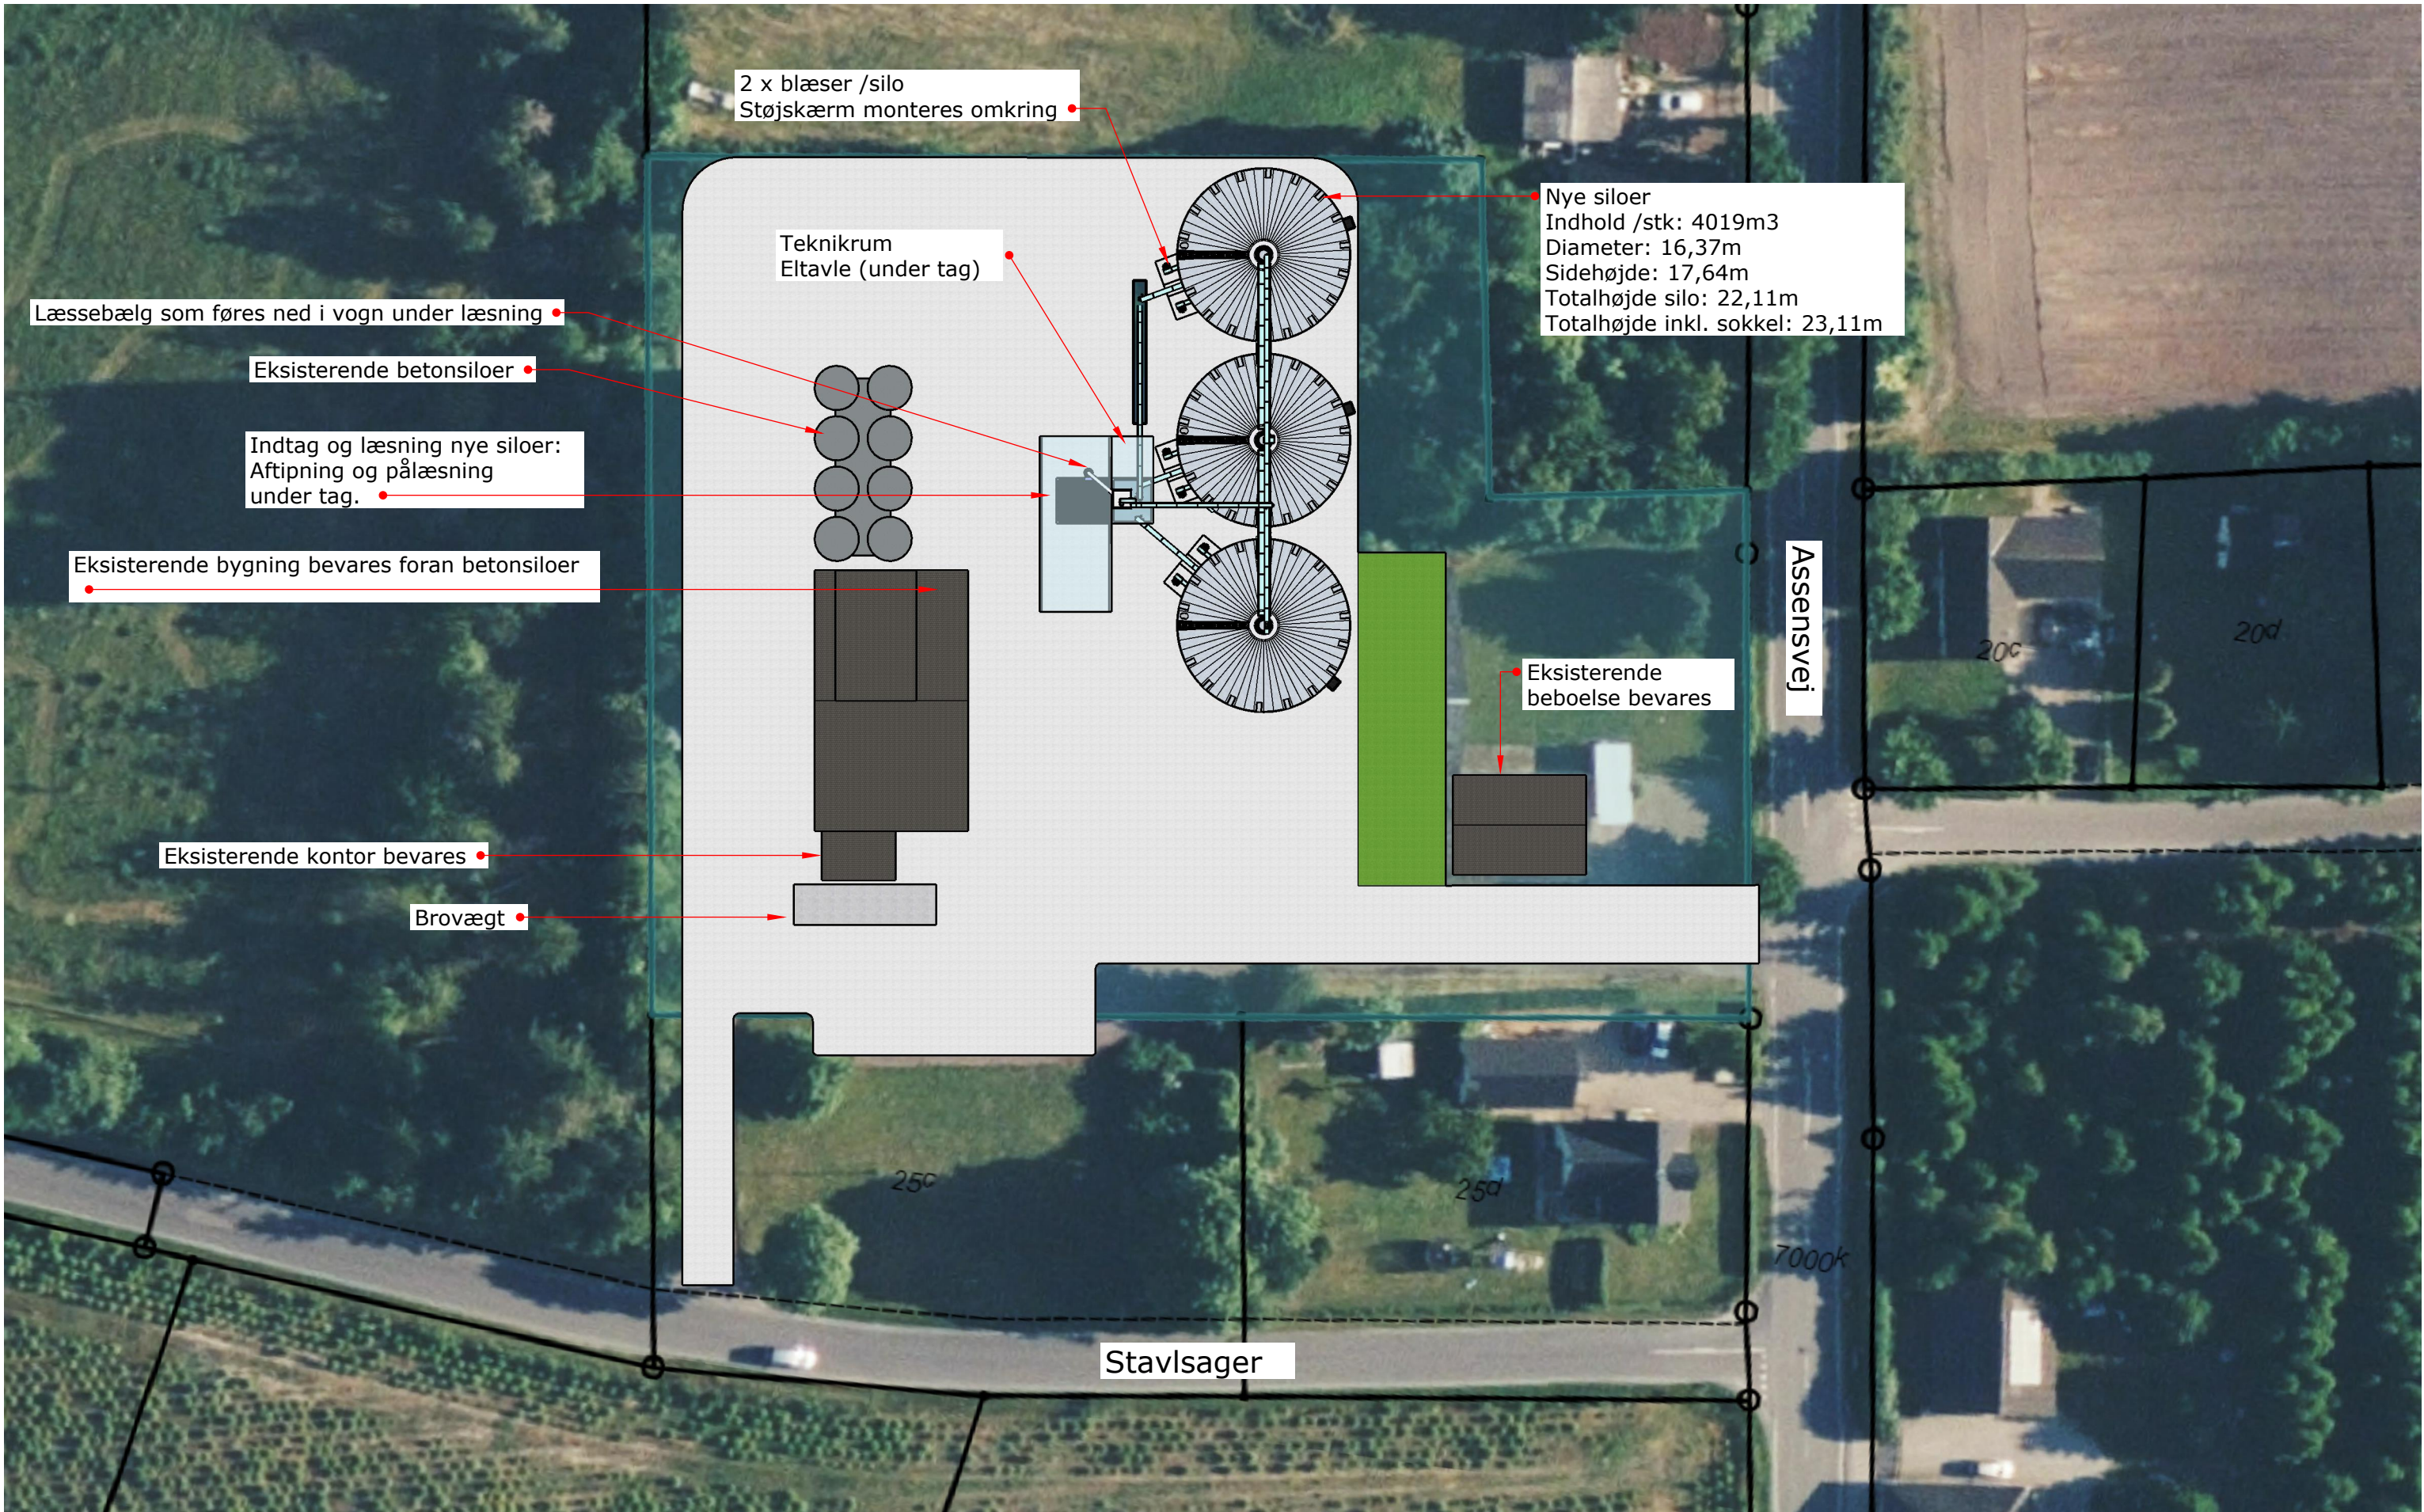

	Almas Korn Hannerupvej 23 9621 Aalestrup +45 96210300 info@almaskorn.dk	Kunde: Børdr. Ewers	Adresse: Assensvej 54, 5400 Bogense	Projektbeskrivelse: Myndighedstegning	Sælger: ANV	Side: 1 af 7
					Tegnet af: ANV	Dato: 6/9-2024

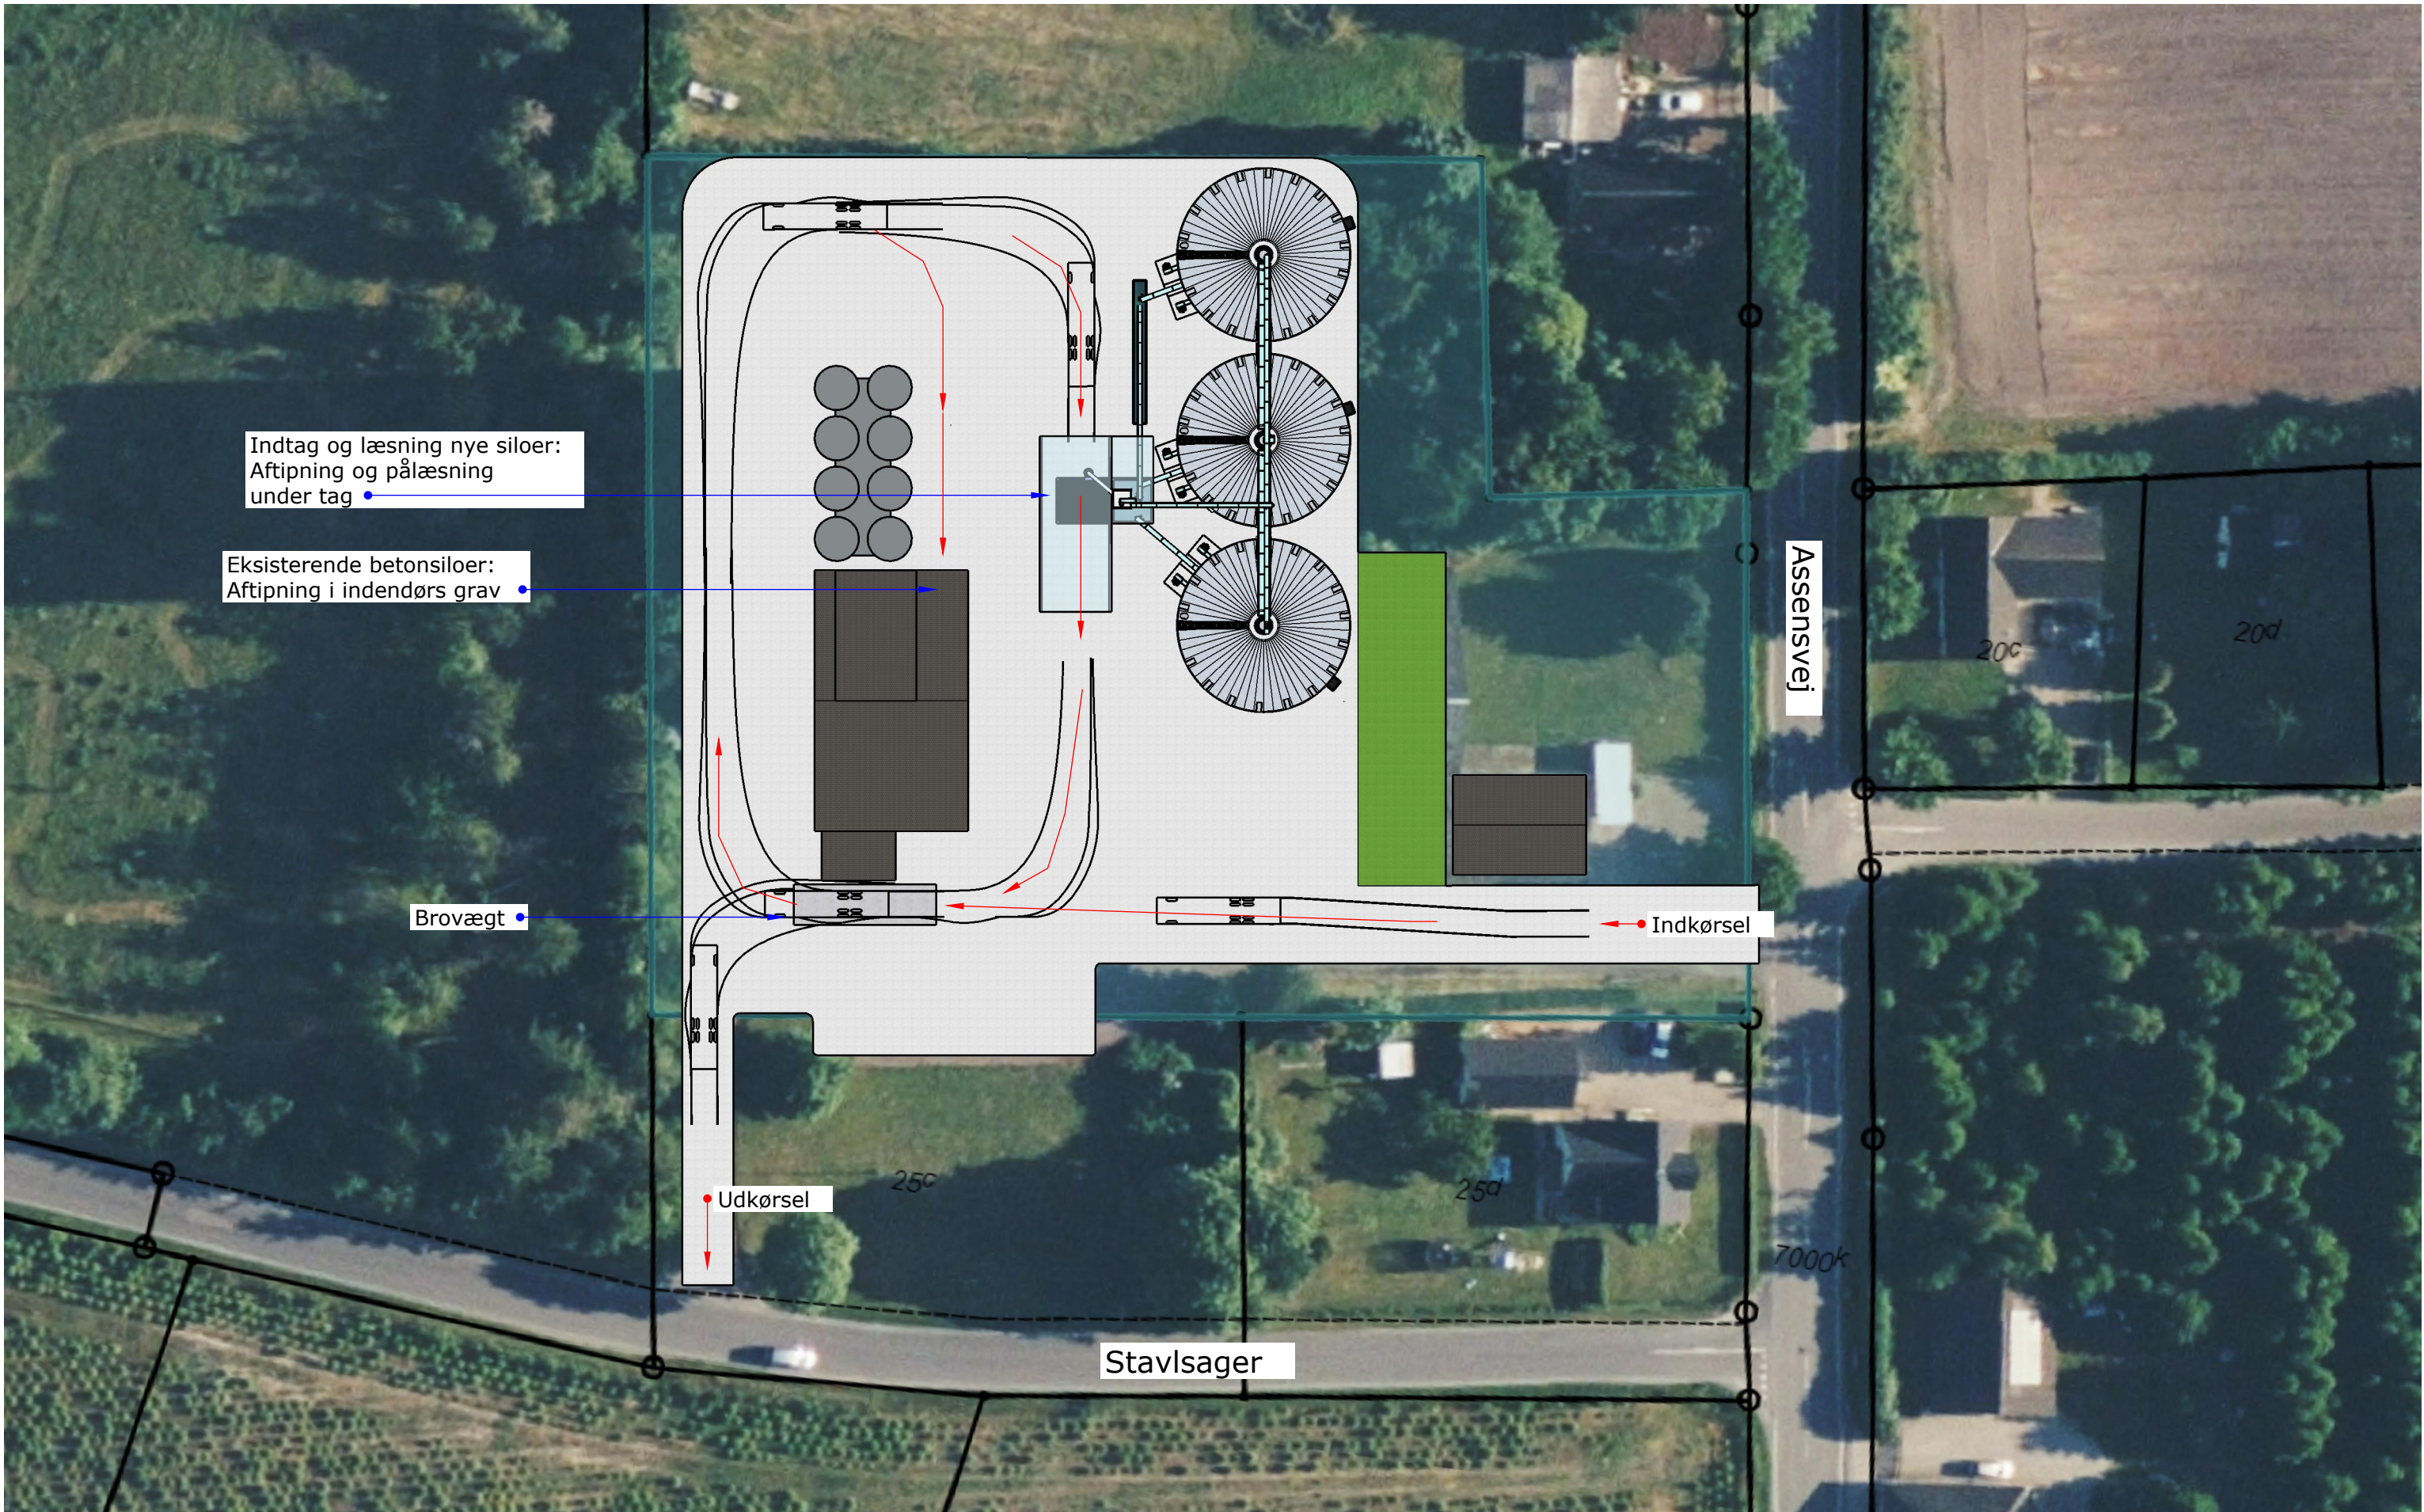

	Almas Korn Hannerupvej 23 9621 Aalestrup +45 96210300 info@almaskorn.dk	Kunde: Børdr. Ewers	Adresse: Assensvej 54, 5400 Bogense	Projektbeskrivelse: Myndighedstegning	Sælger: ANV	Side: 2 af 7
					Tegnet af: ANV	Dato: 6/9-2024

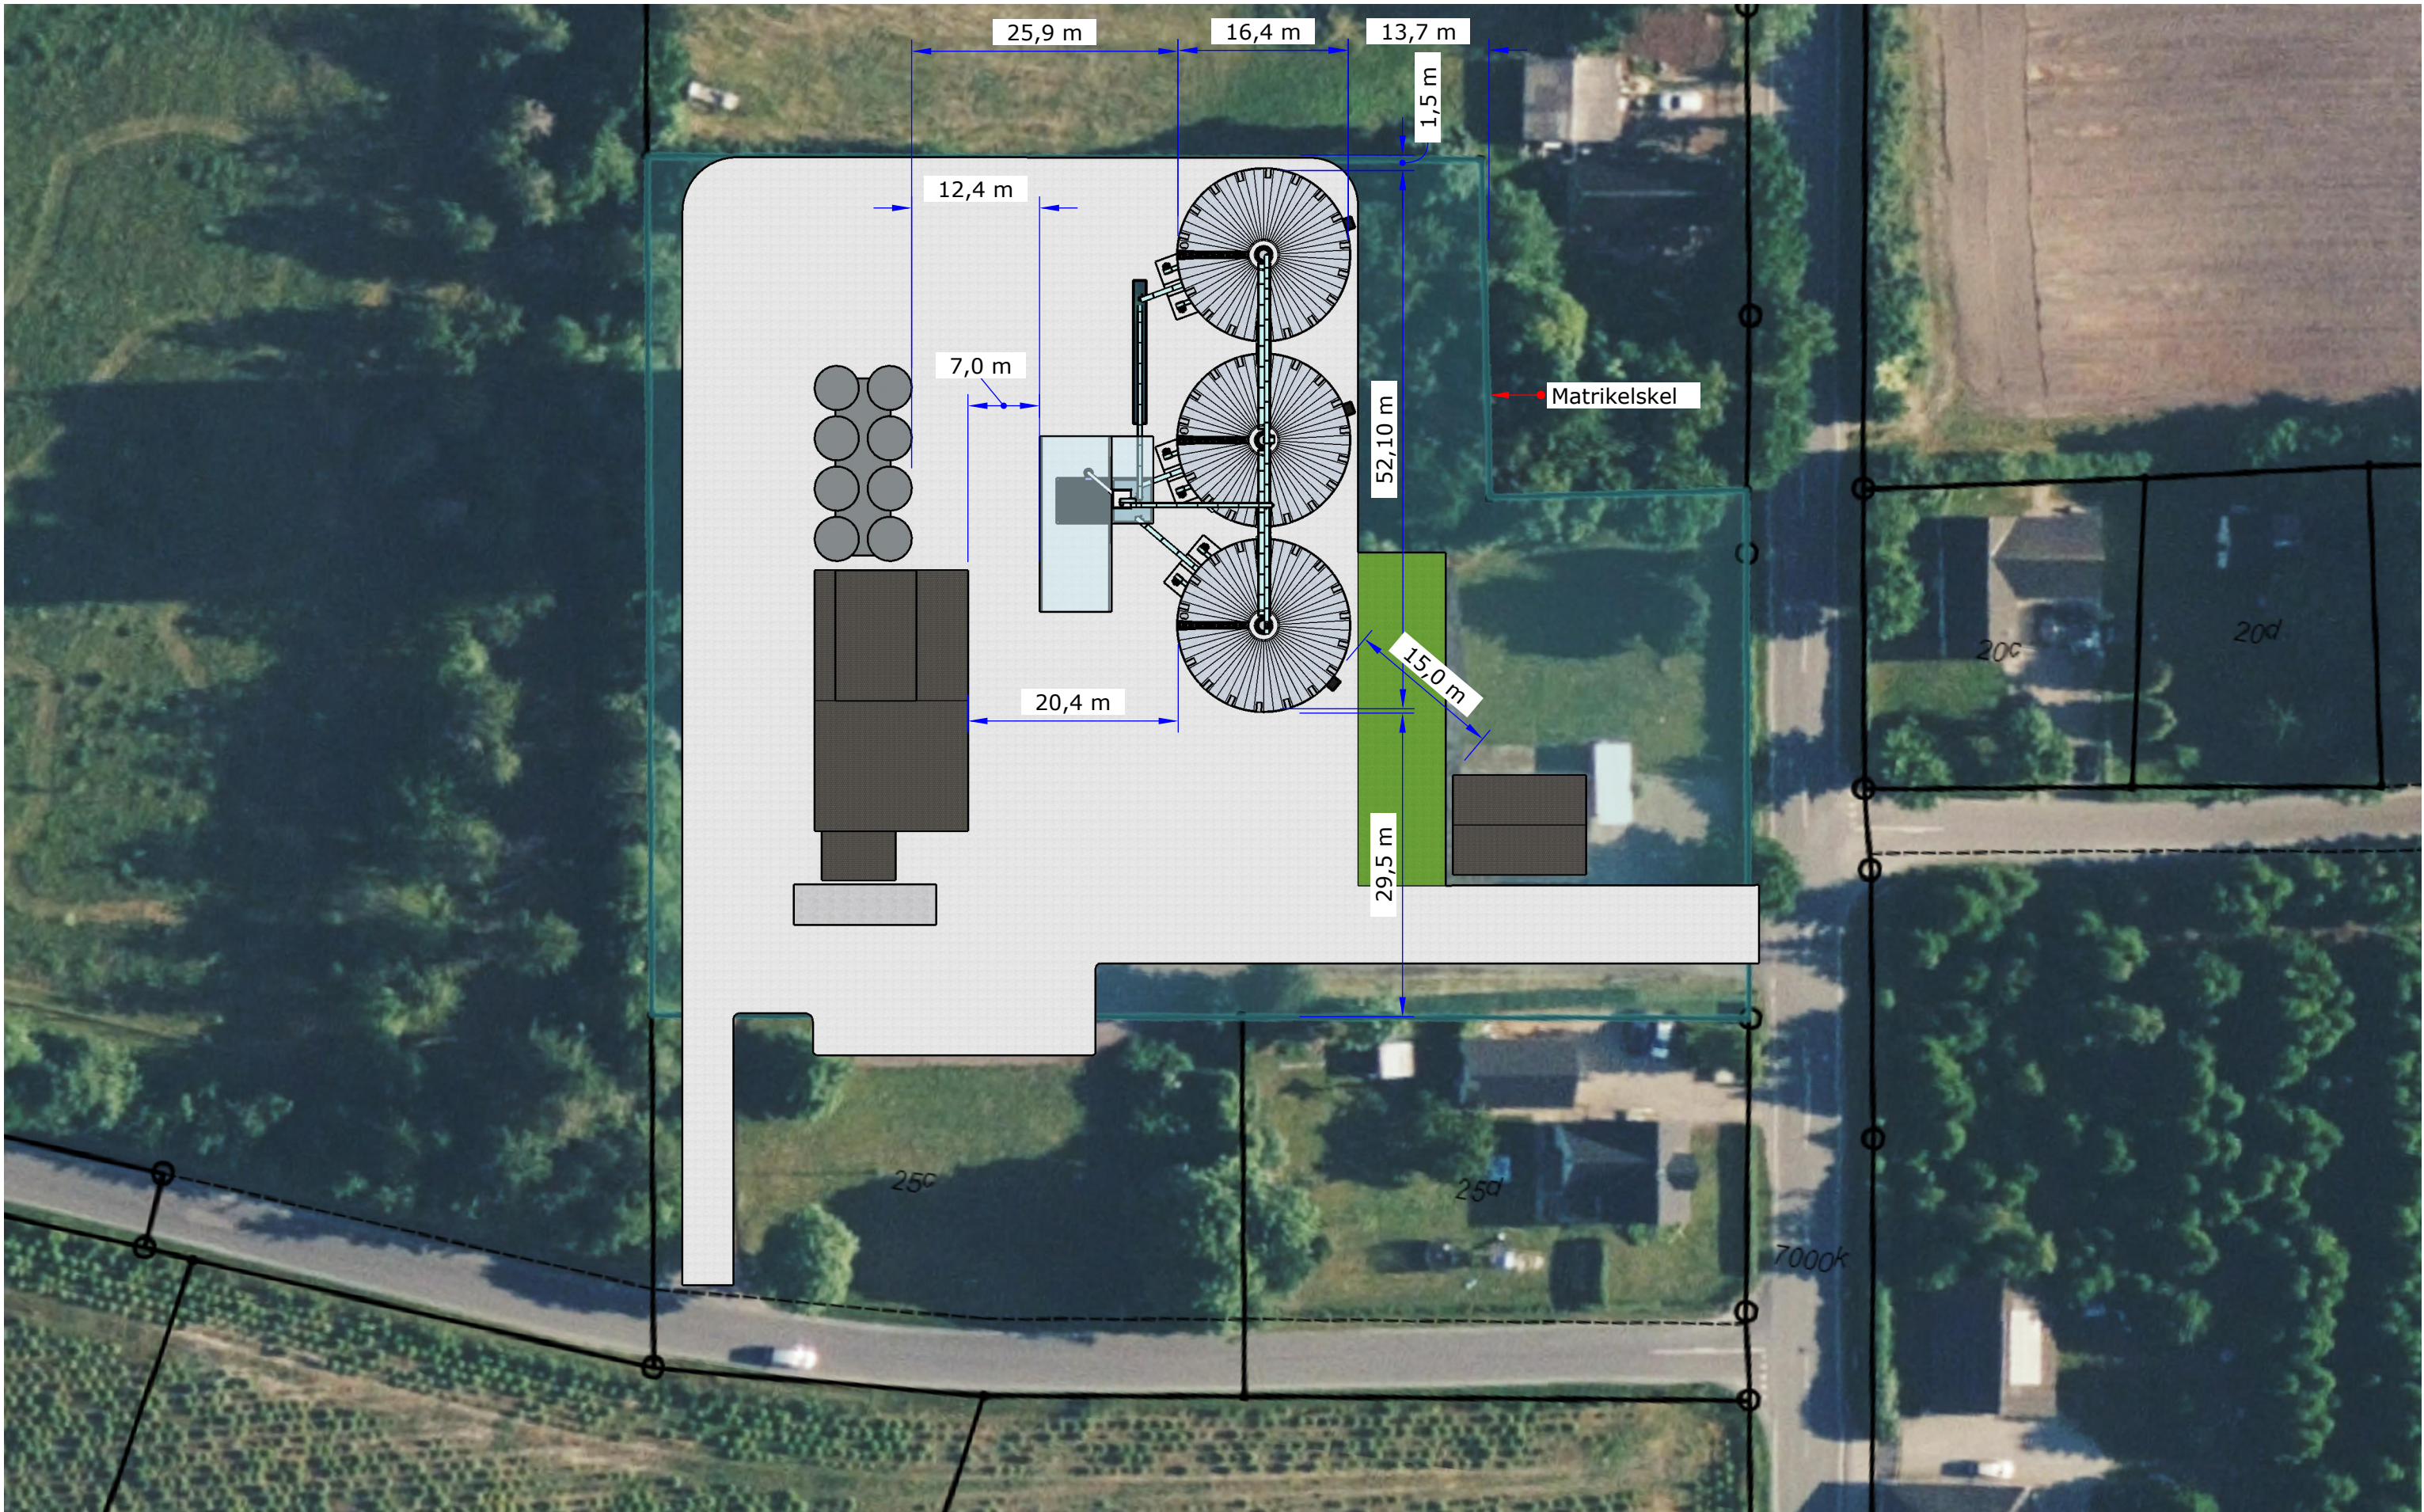

Almas Korn
Hannerupvej 23
9621 Aalestrup
+45 96210300
info@almaskorn.dk

Kunde:
Børdr. Ewers

Adresse:
Assensvej 54, 5400 Bogense

Projektbeskrivelse:
Myndighedstegning

Sælger:
ANV
Tegnet af:
ANV

Side:
3 af 7
Dato:
6/9-2024



Almas Korn
Hannerupvej 23
9621 Aalestrup
+45 96210300
info@almaskorn.dk

Kunde:
Børdr. Ewers


Adresse:
Assensvej 54, 5400 Bogense

Projektbeskrivelse:
Myndighedstegning

Sælger:
ANV
Tegnet af:
ANV


Side:
4 af 7
Dato:
6/9-2024

Set fra øst

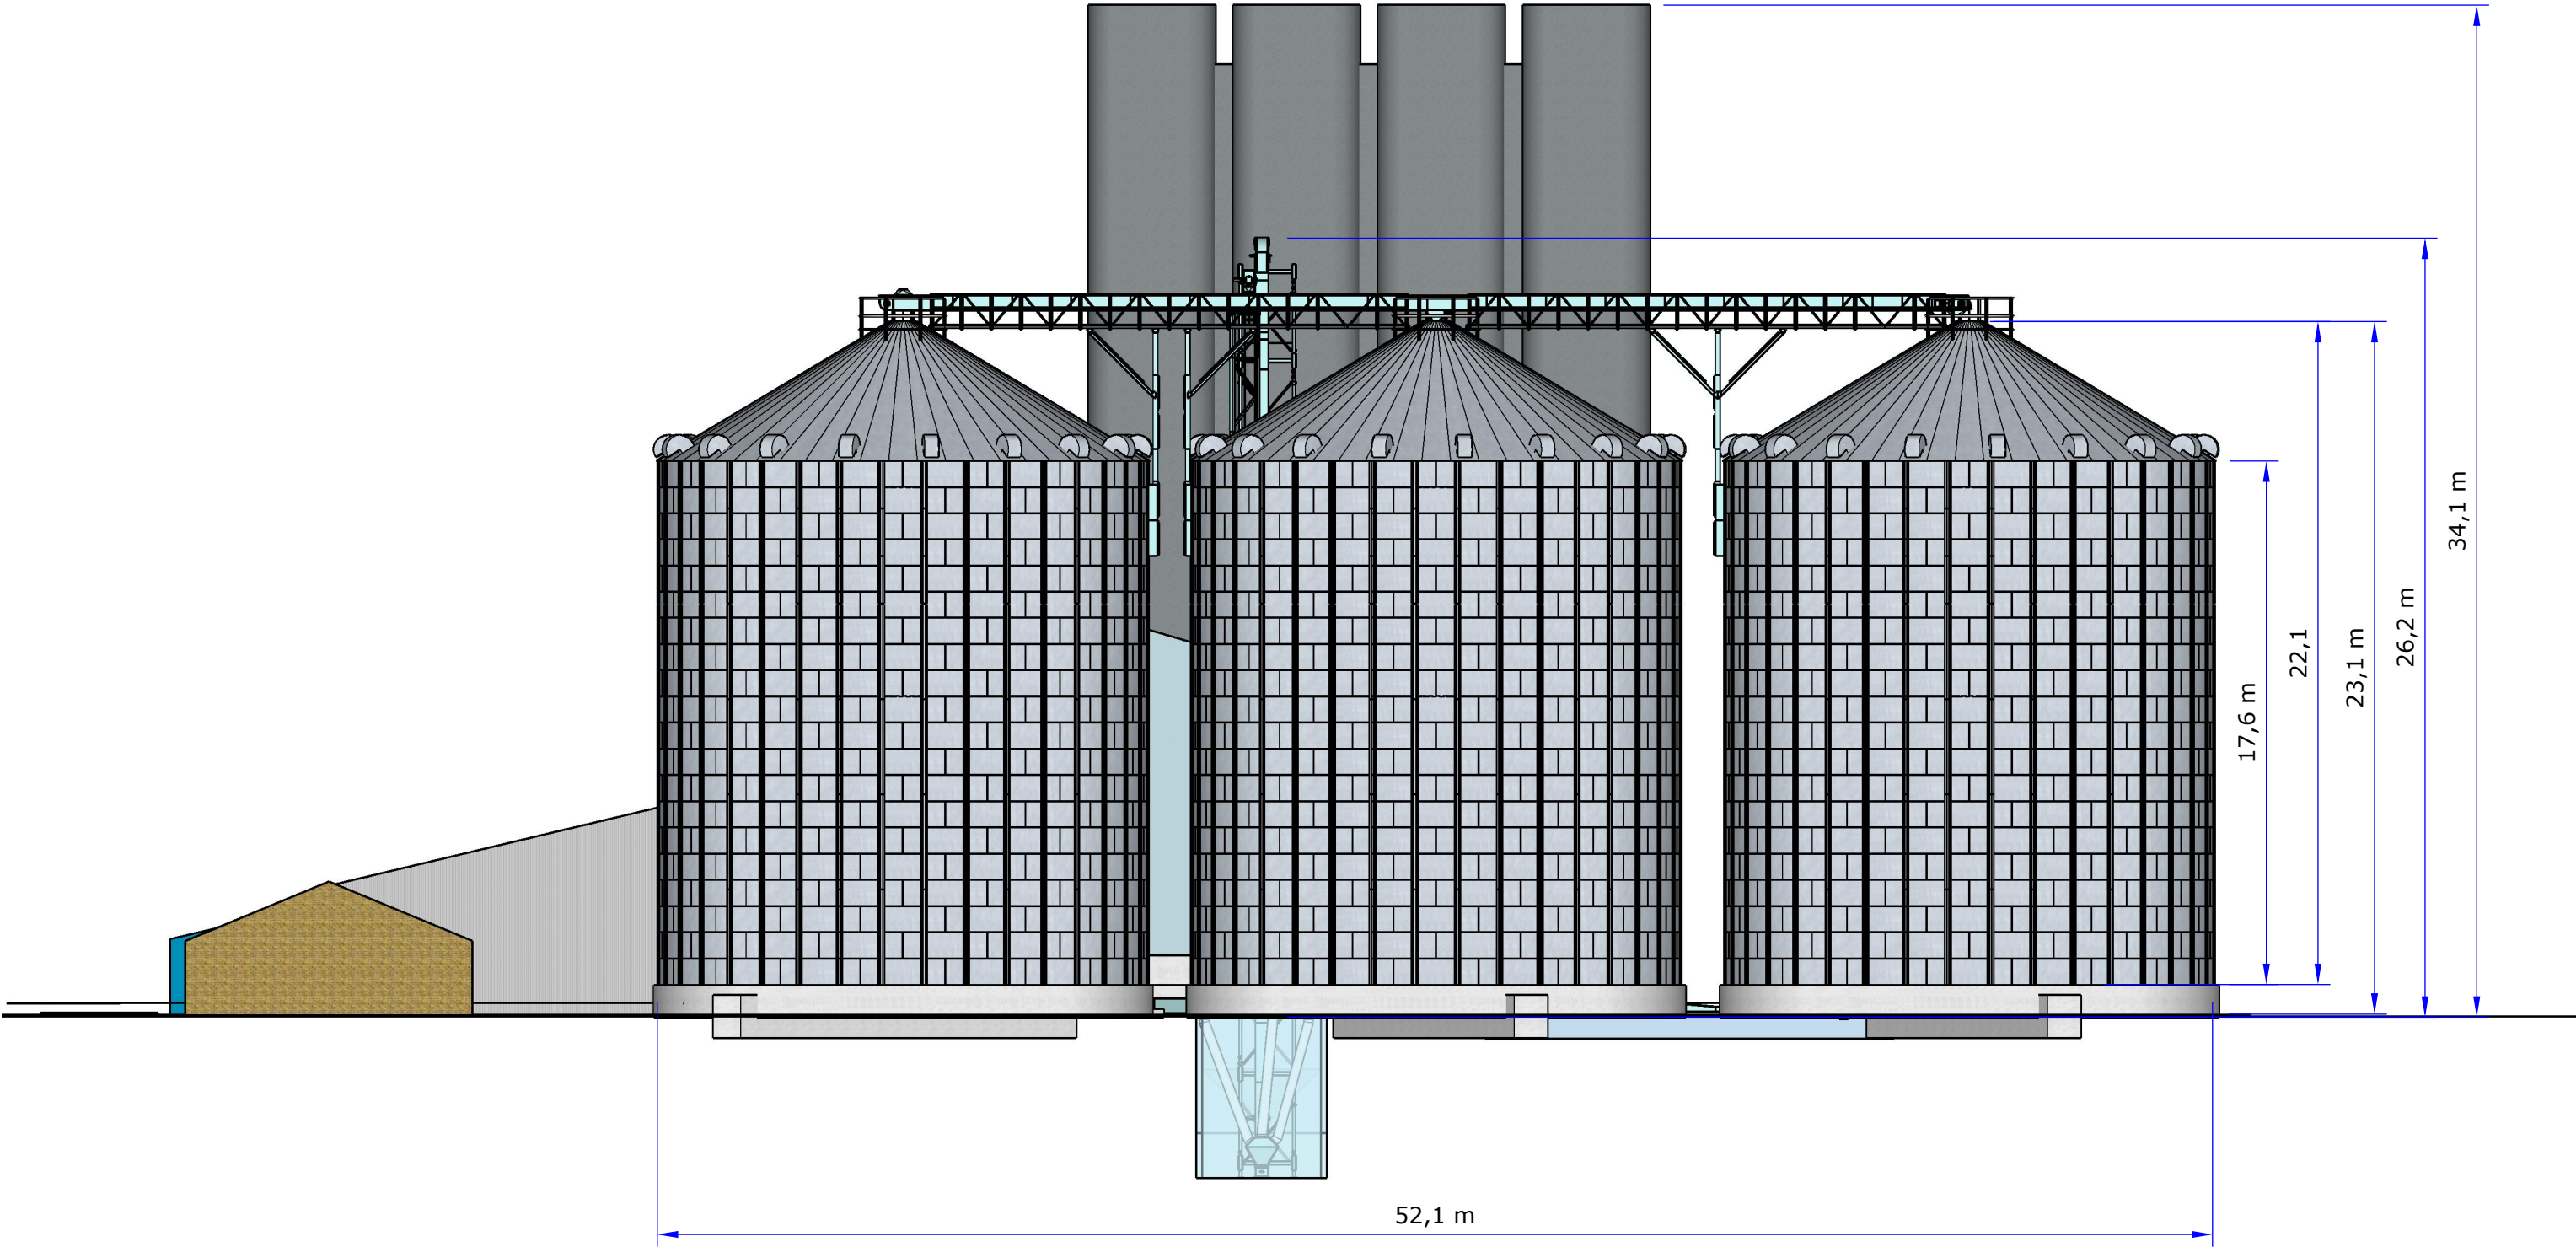


	Almas Korn Hannerupvej 23 9621 Aalestrup +45 96210300 info@almaskorn.dk	Kunde: Børdr. Ewers	Adresse: Assensvej 54, 5400 Bogense	Projektbeskrivelse: Myndighedstegning	Sælger: ANV	Side: 5 af 7
					Tegnet af: ANV	Dato: 6/9-2024

Set fra syd

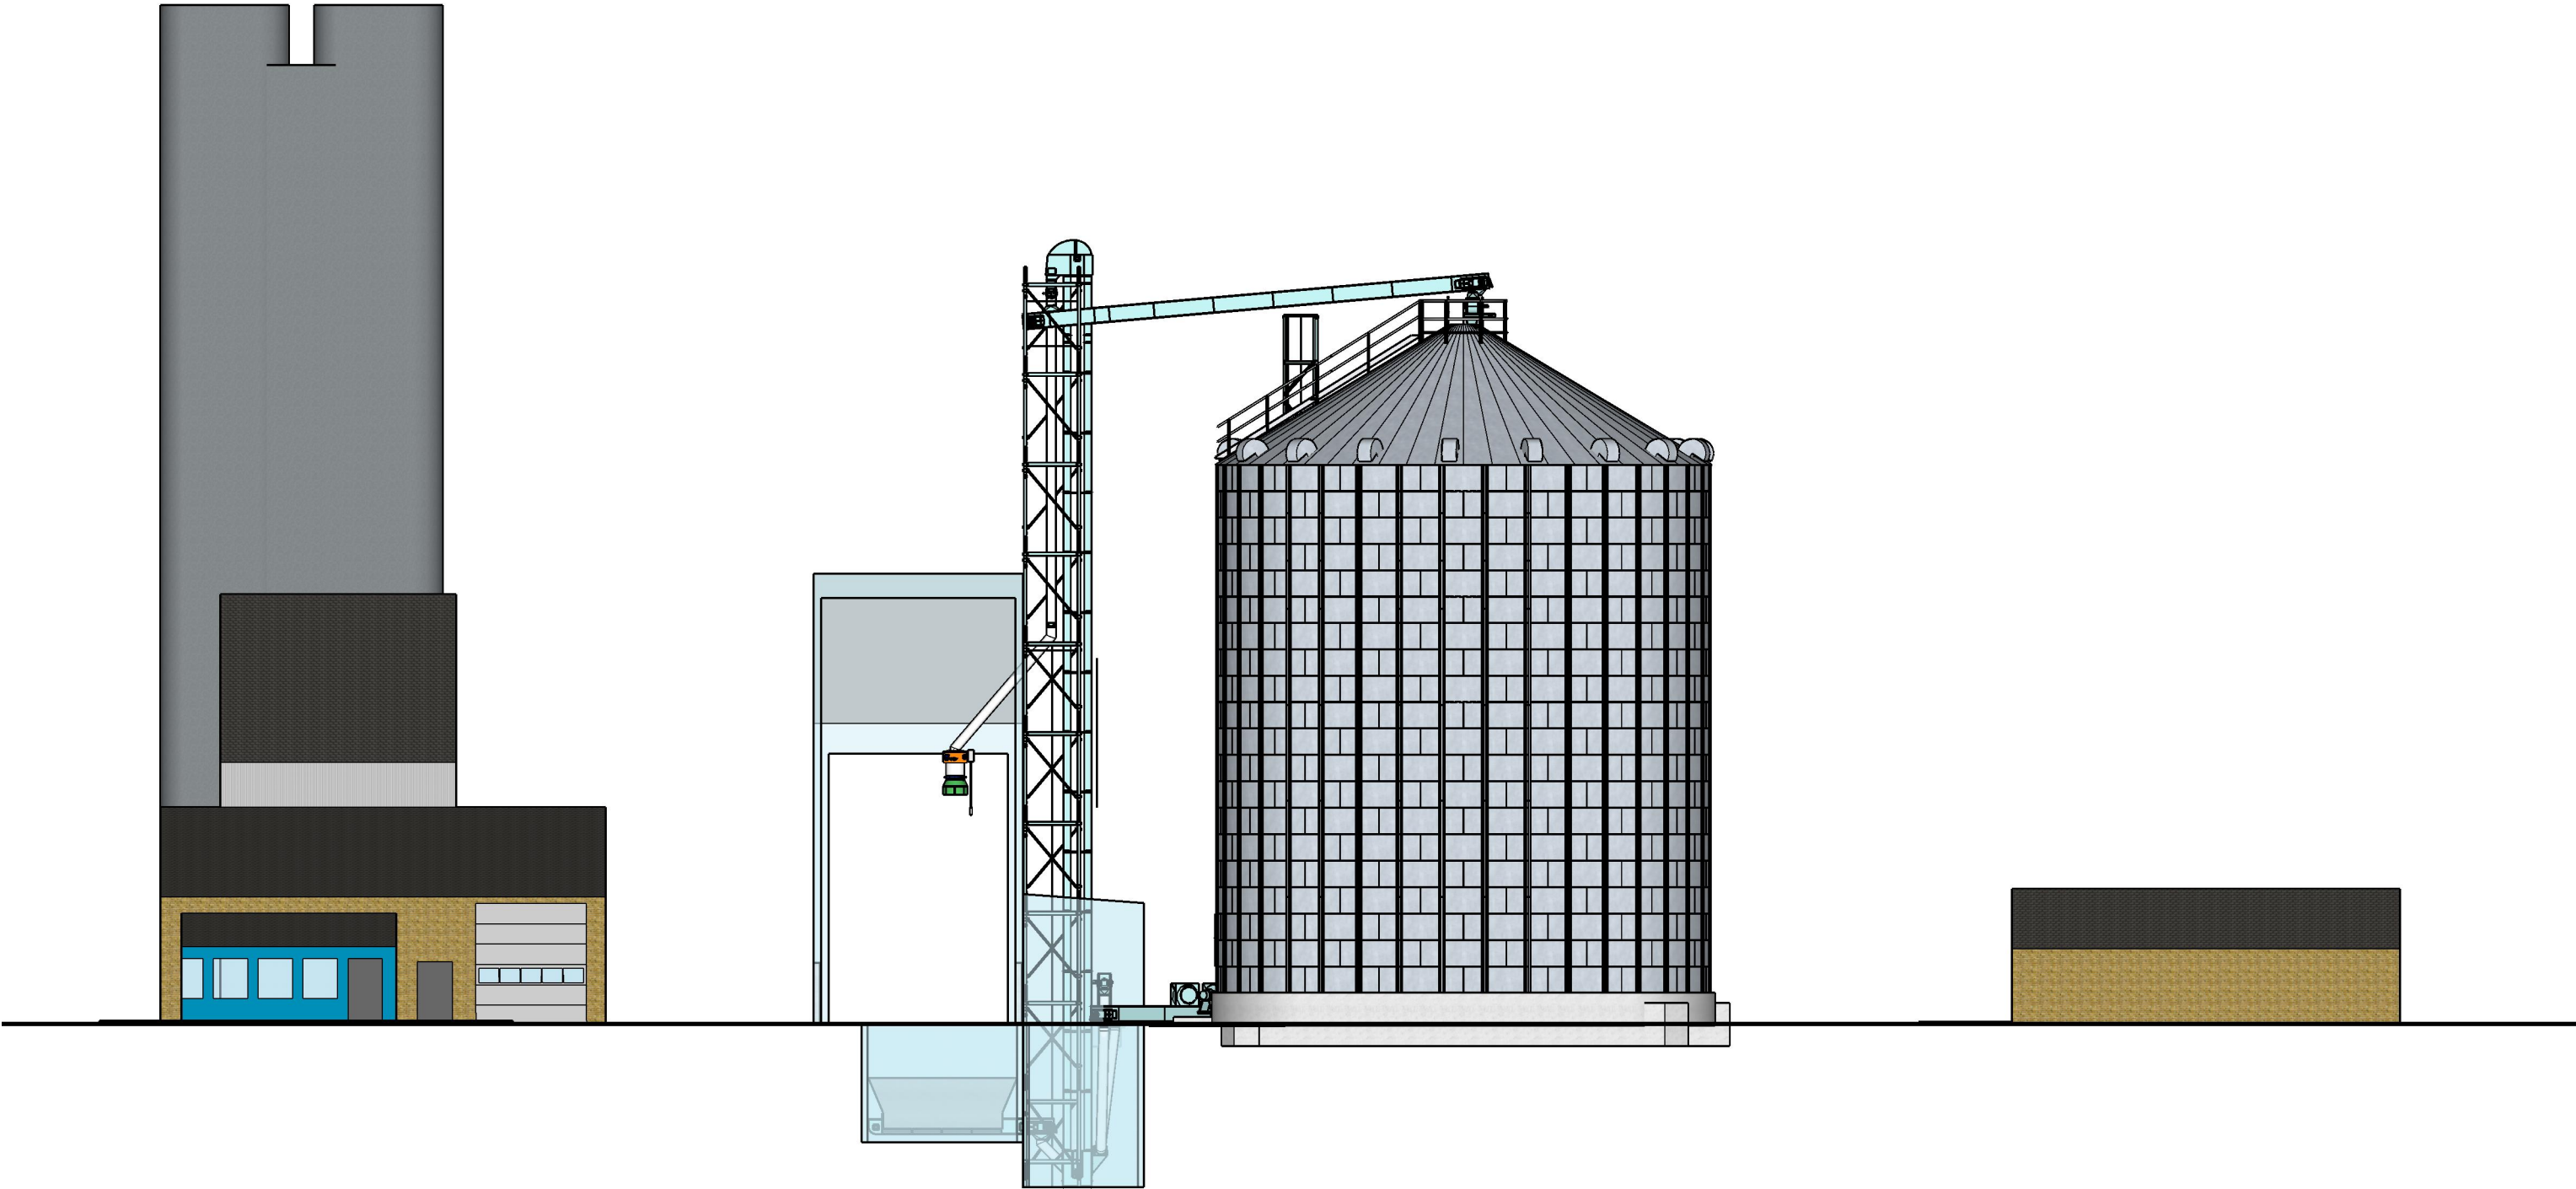


	Almas Korn Hannerupvej 23 9621 Aalestrup +45 96210300 info@almaskorn.dk	Kunde: Børdr. Ewers	Adresse: Assensvej 54, 5400 Bogense	Projektbeskrivelse: Myndighedstegning	Sælger: ANV	Side: 6 af 7
					Tegnet af: ANV	Dato: 6/9-2024

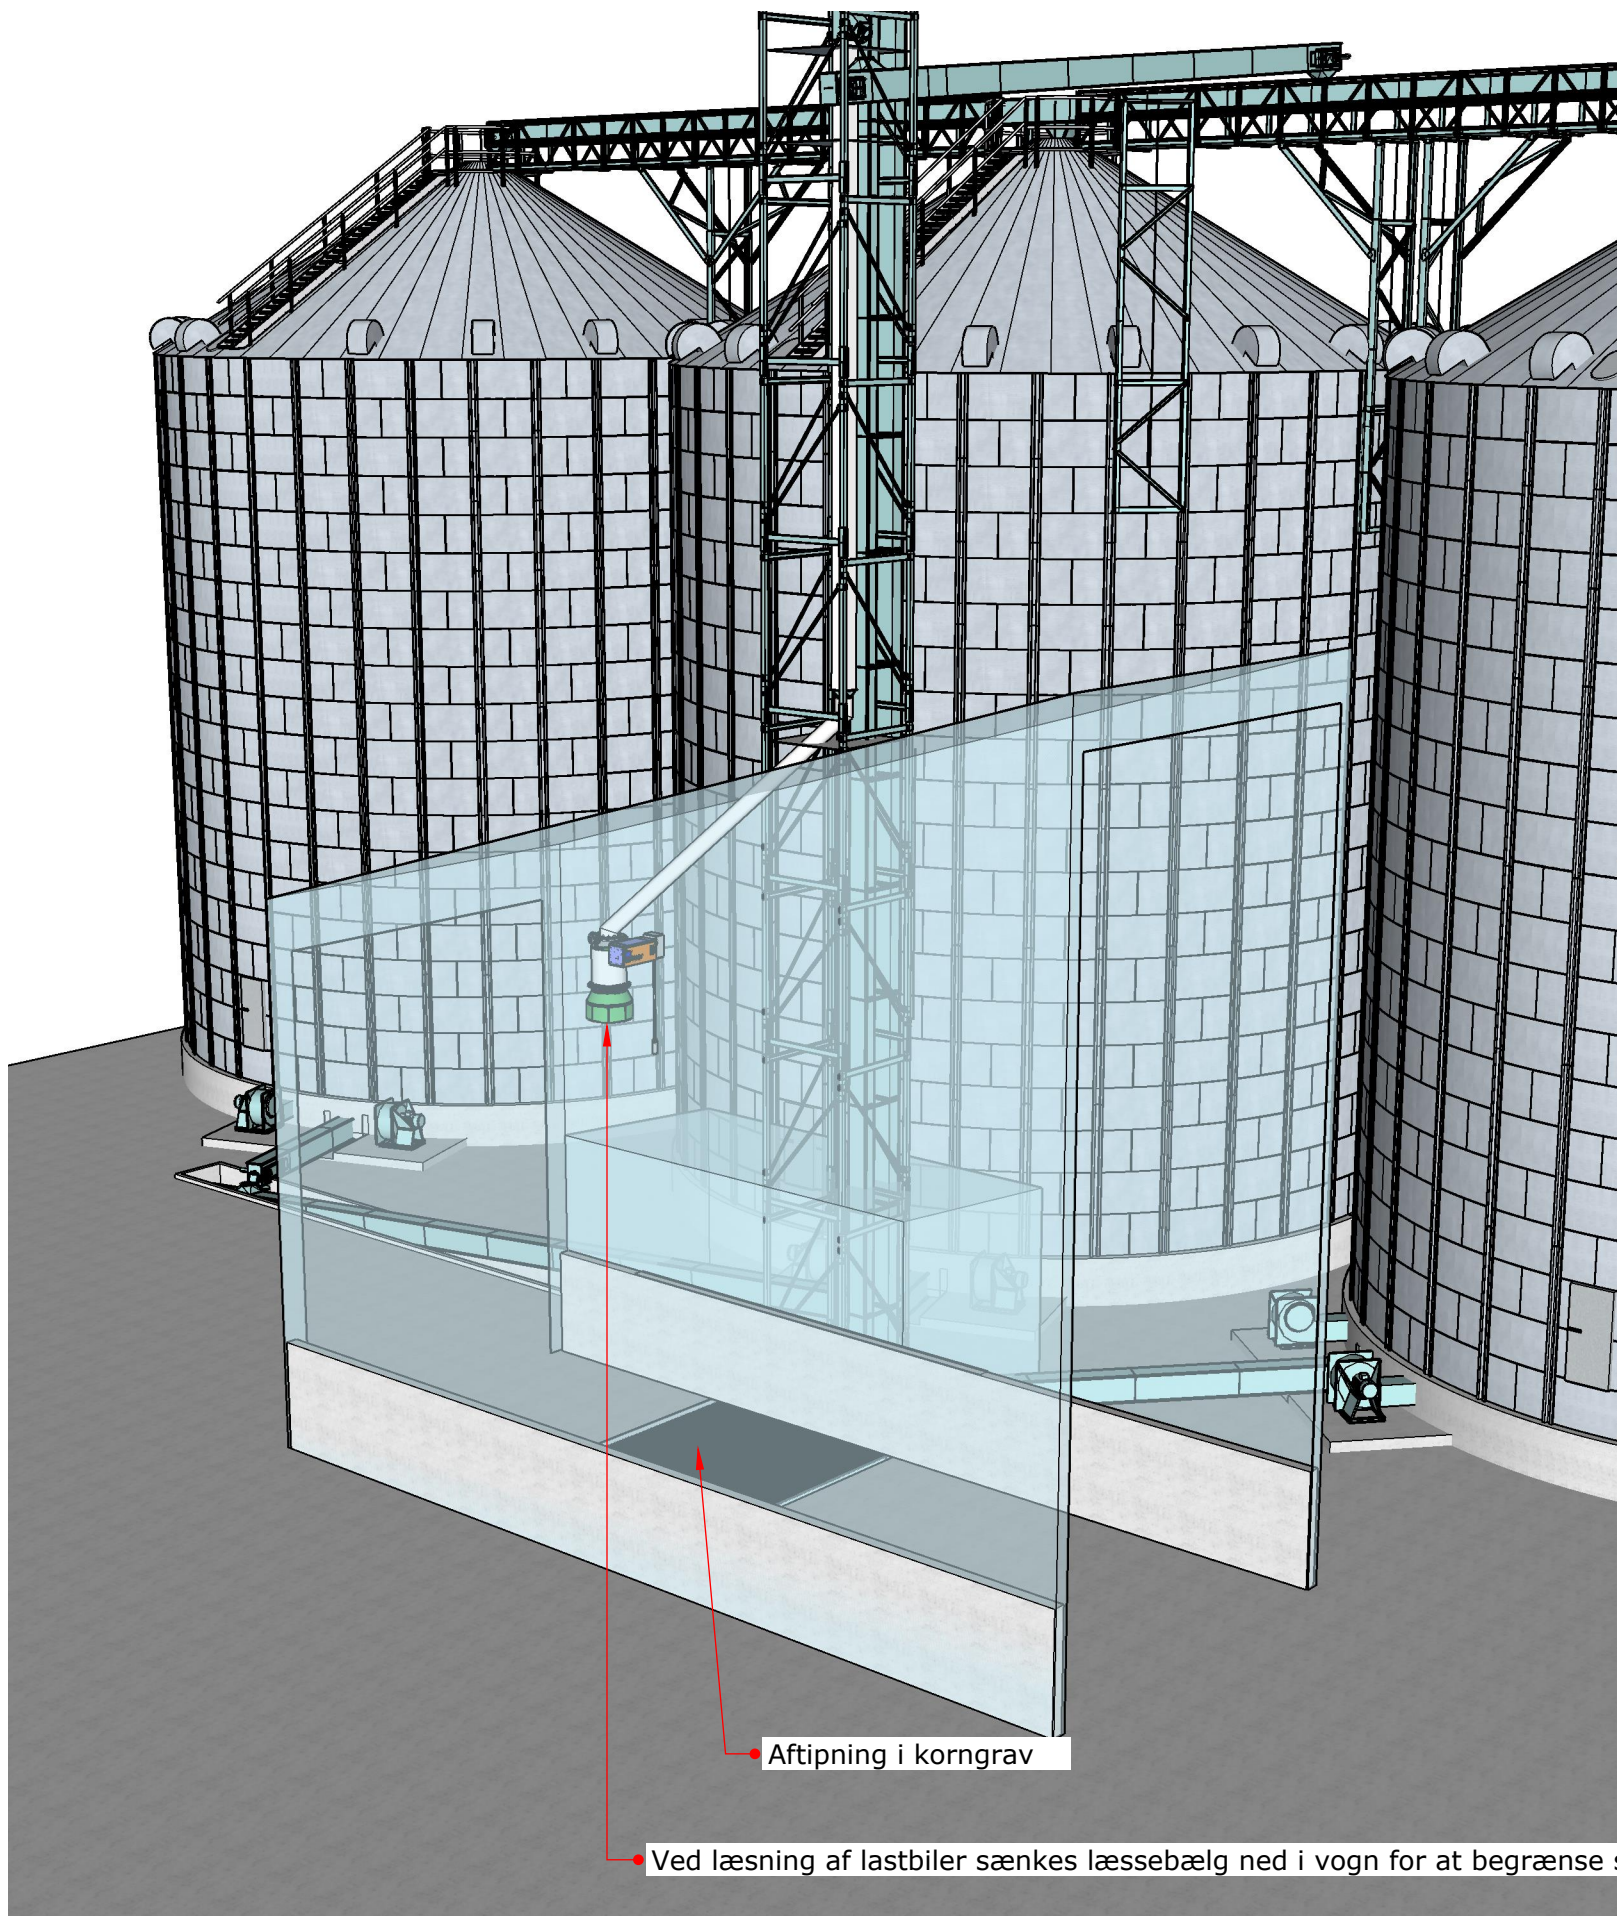

Aftipning i korngrav

Ved læsning af lastbiler sænkes læssebælg ned i vogn for at begrænse støvudslip

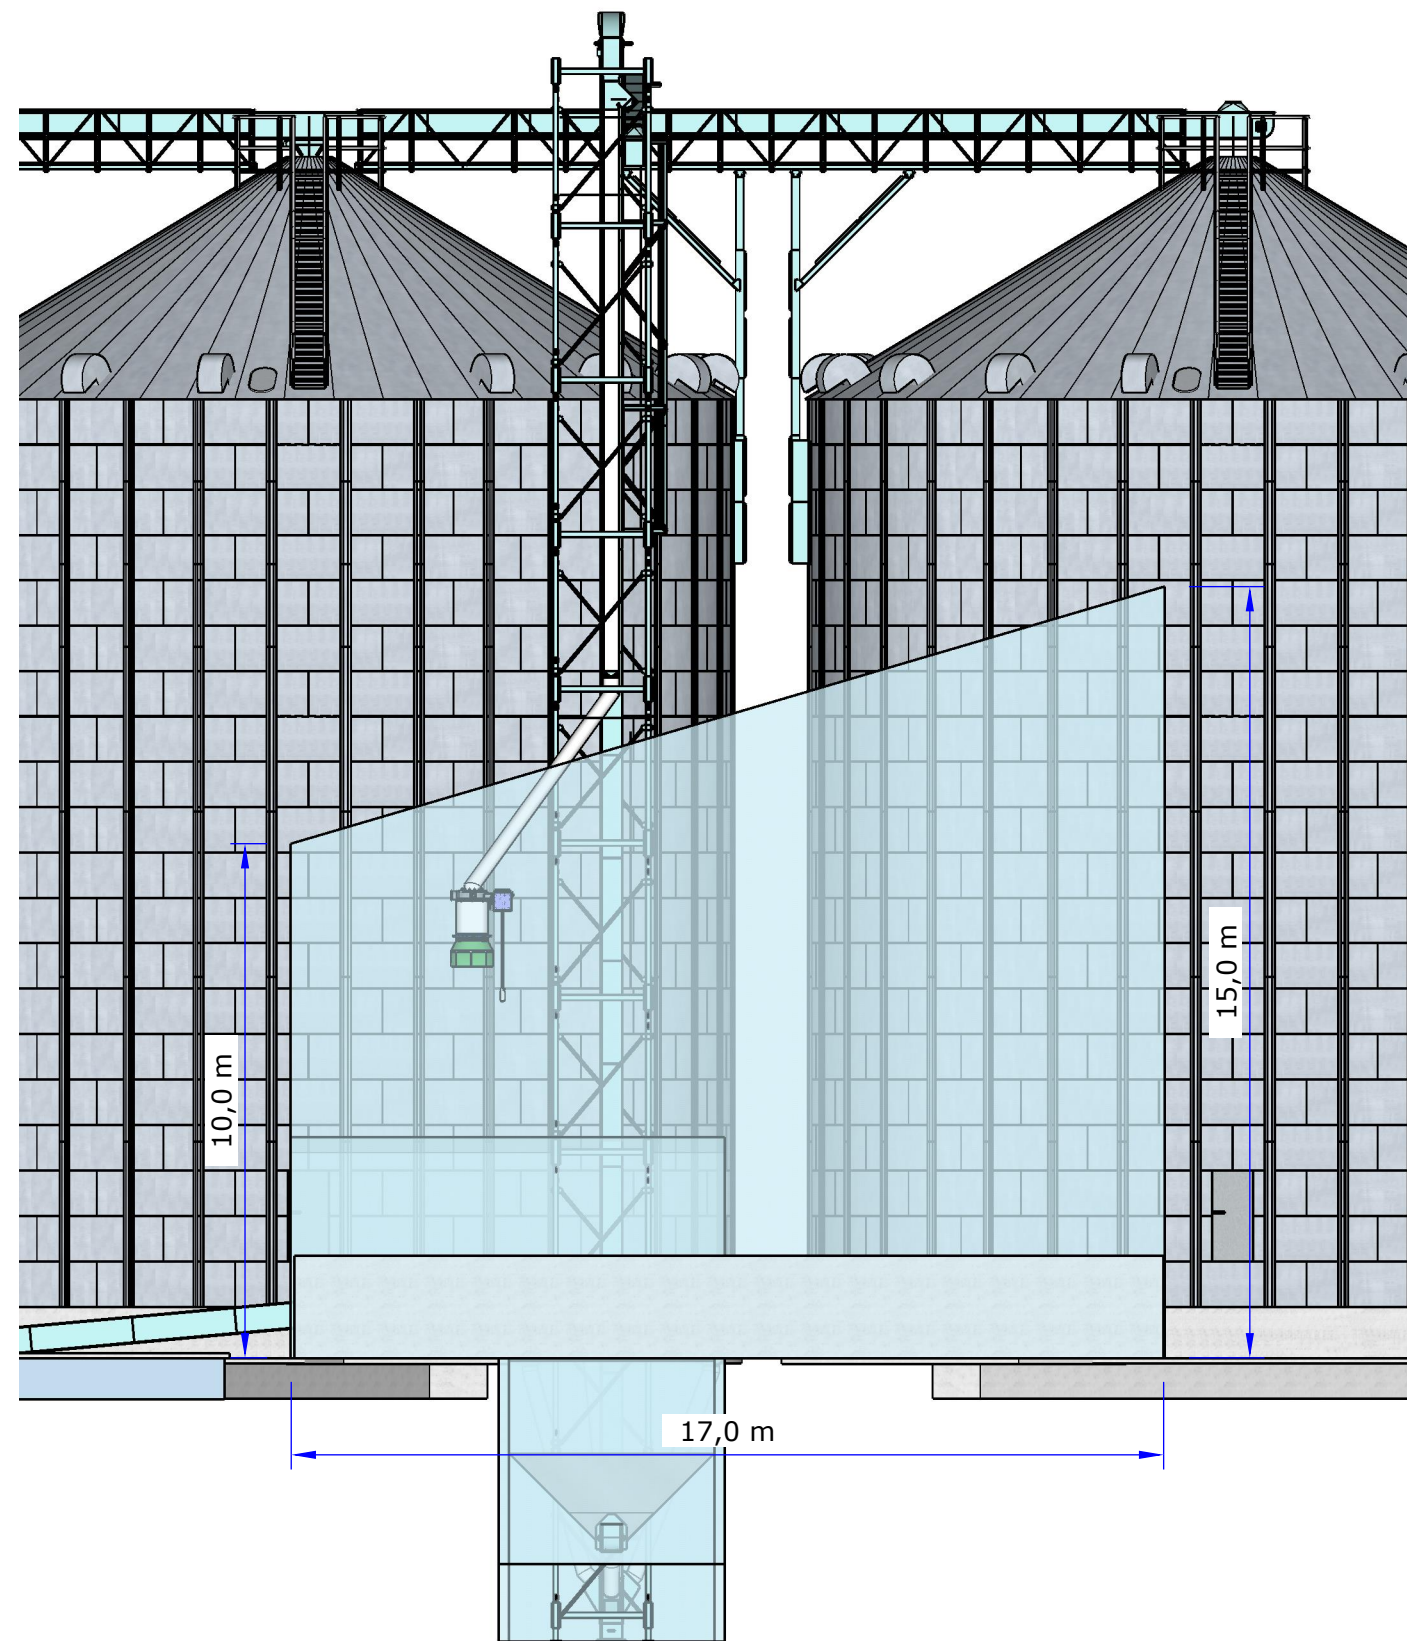

Almas Korn
Hannerupvej 23
9621 Aalestrup
+45 96210300
info@almaskorn.dk

Kunde:
Børdr. Ewers

Adresse:
Assensvej 54, 5400 Bogense

Projektbeskrivelse:
Myndighedstegning

Sælger:
ANV
Tegnet af:
ANV

Side:
7 af 7
Dato:
6/9-2024