



Teknik, Erhverv og Kultur

Natur og Miljø

05. marts 2025

Høring om realisering af vådområdeprojekt ved Farsbølle, herunder regulering af dræn

Sagsnummer
S2023-13650

Dokument nr.
D2025-35589

Indhold

1. Indledning.....	3
2. Lovgrundlag.....	3
3. Baggrund	4
3.1 Forundersøgelse	5
4. Projektets parter	5
4.1 Ansøger.....	5
4.2 Berørte grundejere	5
5. Beskrivelse af berørte vandløb.....	5
5.1 Klassifikation.....	5
5.2 Vandsystem	5
5.3 Målsætning.....	5
5.4 Naturbeskyttelseslovens § 3	6
6. Projektets lokalitet	6
7. Projektet	8
7.1 Andre arbejder	12
7.2 Vandstande og afvandingsforhold	13
7.3 Berørte lodsejere.....	13
7.4 Projektets baggrund	13
7.5 Generelle krav til udførelse	13
8. Klassifikation.....	14
9. Fremtidig vedligeholdelse	15
10. Godkendelsens varighed	15
11. Færdigmelding.....	15
12. Myndighedens vurdering	15
13. Aktindsigt.....	15
14. Høring og godkendelse efter anden lovgivning.....	15

Nordfyns Kommune

Østergade 23
5400 Bogense
Tlf. 6482 8282

Kontaktadresse

Rådhuspladsen 2
5450 Otterup

Hvis du ønsker at sende sikker
post, skal du sende fra
"Borger.dk" eller "Virk.dk".

www.nordfynskommune.dk

Kommunens databeskyttelsesrådgiver:
Tlf.: 64828192
E-mail: dpo@nordfynskommune.dk



14.1	Miljøvurderingsloven.....	16
14.2	Museumsloven	16
14.3	Miljøbeskyttelsesloven.....	16
15.	Konsekvensvurdering i forhold til Natura 2000-områder og bilagsarter (beskyttelseskrævende dyr og planter).....	16
16.	Godkendelsesprocedure	19
17.	Bilagsoversigt.....	20
18.	Kopi til.....	20
19.	Bilag	21

1. Indledning

Nordfyns Kommune ønsker at etablere et vådområde ved Farsbølle.

I forbindelse med etableringen af vådområdet udføres der afbrydelse af 2 pumpebrønde samt regulering af en række interne, private dræn og brønde. Herudover omfatter projektet etablering af stenkister, sjapvandsområder, to overrislingsområder, terrænregulering og to grøfter.

Nordfyns Kommune har siden 2021 arbejdet med at undersøge muligheden for, at etablere et vådområdeprojekt på lokaliteten. Efter endt forundersøgelse, som reducerede projektområdet betragteligt af tekniske årsager, var der enighed med lodsejer om, at det i forundersøgelsen præsenterede projekt kunne videreføres i et realiseringsprojekt, hvor midler til kompensation og anlægsudgifter var tilstede.

Detailprojektering, udbud af anlægsarbejde samt myndighedsbehandling gennemføres i de kommende måneder. Projektet forventes etableret i forsommeren 2025.

Projektet omfatter nedenstående tiltag, der kræver godkendelse efter vandløbslovens bestemmelser:

Private dræn/grøfter:

- Regulering
 - Omlægning af dræn og opsætning af stenkister
 - Etablering af dræn, overløbskarm og afløbsgrøft
 - Blokering og frigravning af dræn
 - Sløjfning af brønde og etablering af brønd med kuppelrist.
 - Afbrydelse og fjernelse af pumpesystemer.
- Etablering af overrislingszoner
- Etablering af sjapvandsareal/engsø med afløb.

Terrænregulering ift. § 6, stk. 1 i vandløbsloven:

- Udspredning af overskudsjord og opfyldning af lavninger.

2. Lovgrundlag

Reguleringstiltag, terrænregulering vil blive godkendt med hjemmel i:

- Bekendtgørelse nr. 1217 af 25. november 2019 af lov om vandløb (Vandløbsloven)
 - § 6, Stk. 1¹ (Ændring af vands naturlige afstrømning kun med vandløbsmyndighedens tilladelse)
 - § 16² (Regulering af vandløb)

¹ § 6. Ingen må uden vandløbsmyndighedens tilladelse ændre vands naturlige afløb til anden ejendom eller hindre det naturlige afløb af vand fra højere liggende ejendomme.

² § 16. Ved regulering af et vandløb forstås ændring af vandløbets skikkelse, herunder vandløbets forløb, bredde, bundkote og skråningsanlæg, medmindre foranstaltningerne er omfattet af kapitel 8 eller kapitel 10.

- § 17³ (Regulering kun efter vandløbsmyndighedens bestemmelser)
- § 21⁴ (Anlæg af nye vandløb kun efter vandløbsmyndighedens bestemmelser)
- Bekendtgørelse nr. 834 af 27. juni 2016 om vandløbsregulering og – restaurering m.v. (Regulerings- og restaureringsbekendtgørelsen)
 - § 3⁵ (Regulering kun efter vandløbsmyndighedens bestemmelser)
 - § 5⁶ (Anlæg af nye vandløb kun efter vandløbsmyndighedens bestemmelser).

Reguleringstiltag, overkørsler og terrænregulering vil blive godkendt med hjemmel i:

- Bekendtgørelse nr. 1217 af 25. november 2019 af lov om vandløb (Vandløbsloven)
 - § 6, Stk. 1⁷ (Ændring af vands naturlige afstrømning kun med vandløbsmyndighedens tilladelse)
 - § 16⁸ (Regulering af vandløb)
 - § 17⁹ (Regulering kun efter vandløbsmyndighedens bestemmelser)
 - § 21¹⁰ (Anlæg af nye vandløb kun efter vandløbsmyndighedens bestemmelser)
- Bekendtgørelse nr. 834 af 27. juni 2016 om vandløbsregulering og – restaurering m.v. (Regulerings- og restaureringsbekendtgørelsen)
 - § 3¹¹ (Regulering kun efter vandløbsmyndighedens bestemmelser)
 - § 5¹² (Anlæg af nye vandløb kun efter vandløbsmyndighedens bestemmelser).

3. Baggrund

I forbindelse med etablering af et vådområde ved Farsbølle udfører Nordfyns Kommune, Natur og Miljø en række reguleringstiltag i de interne dræn, der leder til det offentlige vandløb Gamby Å. En delstrækning på 1.940m af vandløbet ligger inden for vådområdets projektgrænse.

³ § 17. Vandløb må kun reguleres efter vandløbsmyndighedens bestemmelse.

⁴ § 21. Nye vandløb må kun anlægges efter vandløbsmyndighedens bestemmelse, jf. dog § 3, stk. 2.

⁵ § 3. Vandløb må kun reguleres efter vandløbsmyndighedens bestemmelse.

⁶ § 5. Nye vandløb, bortset fra dem der er nævnt i lovens § 3, stk. 2, må kun anlægges efter vandløbsmyndighedens bestemmelse.

⁷ § 6. Ingen må uden vandløbsmyndighedens tilladelse ændre vands naturlige afløb til anden ejendom eller hindre det naturlige afløb af vand fra højere liggende ejendomme.

⁸ § 16. Ved regulering af et vandløb forstås ændring af vandløbets skikkelse, herunder vandløbets forløb, bredde, bundkote og skråningsanlæg, medmindre foranstaltningerne er omfattet af kapitel 8 eller kapitel 10.

⁹ § 17. Vandløb må kun reguleres efter vandløbsmyndighedens bestemmelse.

¹⁰ § 21. Nye vandløb må kun anlægges efter vandløbsmyndighedens bestemmelse, jf. dog § 3, stk. 2.

¹¹ § 3. Vandløb må kun reguleres efter vandløbsmyndighedens bestemmelse.

¹² § 5. Nye vandløb, bortset fra dem der er nævnt i lovens § 3, stk. 2, må kun anlægges efter vandløbsmyndighedens bestemmelse.

Vådområdet etableres under vådområdeordningen, der er en EU støttet og statslig tilskudsordning med det formål at mindske kvælstofudledningen til kystvande ved at skabe vådere forhold inden for projektområder. Hermed er grundlaget tilstede for denitrifikation.

Indeværende projekt reducerer udledningen af kvælstof til Lillebælt med ca. 838 kg om året.

Formålet med det overordnede vådområdeprojekt er at fremme den naturlige hydrologi i området. Projektet skal mindske kvælstoftransporten til Nordlige Lillebælt (224) i kombination med at naturværdierne i området styrkes.

Vådområdeprojektet udgør 14,67 ha og består i dag af beskyttede naturområder og marker med omdriftskode.

3.1 Forundersøgelse

Bangsgaard og Paludan og Nordfyns Kommune, Natur og Miljø har udarbejdet en forundersøgelse for etablering af vådområdet Teknisk forundersøgelse Vådområdeprojekt ved Farsbølle, Nordfyns Kommune fra juni 2023. Forundersøgelsen behandler også vandløbs- og naturforhold samt afvanding.

4. Projektets parter

4.1 Ansøger

Nordfyns Kommune, Natur og Miljø, Rådhuspladsen 2, 5450 Otterup v/ Jeannette Høltzermann
--

4.2 Berørte grundejere

Tabel 4.1: Berørte grundejere.

Navn	Adresse
Lau Hvid Hansen	Bogensevej 49, 5471 Søndersø

Grundejer inden for vådområde afgrænsningen, som er direkte berørt af projektet, har givet accept af vådområdeprojektet.

5. Beskrivelse af berørte vandløb

5.1 Klassifikation

- Gamby Å er et offentligt vandløb.
 - Vandløbet er omfattet af Regulativ for Gamby Å Amtsvandløb nr. 21.02 Fyns Amt, og er et offentligt vandløb.
- De berørte dræn og grøfter er private vandløb.

Nordfyns Kommune er vandløbsmyndighed.

5.2 Vandsystem

Det berørte vandløb indgår i Stor Å systemet med udløb i Lillebælt.

5.3 Målsætning

Gamby Å er i indeværende vandområdeplan 3 (2021-2027) målsat til at have god økologisk tilstand.

5.4 Naturbeskyttelseslovens § 3

Gamby Å er omfattet af § 3, stk. 1¹³ i naturbeskyttelsesloven¹⁴.

6. Projektets lokalitet


Nedenstående figur 1 viser et oversigtskort i stor skala, hvor projektområdets beliggenhed er vist med rødt.



Figur 1 Luftfoto af projektlokaliteten ved Farsbølle. Lokaliteten er ligeledes angivet med rødt på det lille oversigtskort.

¹³ § 3. Der må ikke foretages ændring i tilstanden af naturlige søer, hvis areal er på over 100 m², eller af vandløb eller dele af vandløb, der af miljø- og fødevareministeren efter indstilling fra kommunalbestyrelsen er udpeget som beskyttede. Dette gælder dog ikke for sædvanlige vedligeholdelsesarbejder i vandløb.


¹⁴ Bekendtgørelse nr. 927 af 28.06.2024 af lov om naturbeskyttelse

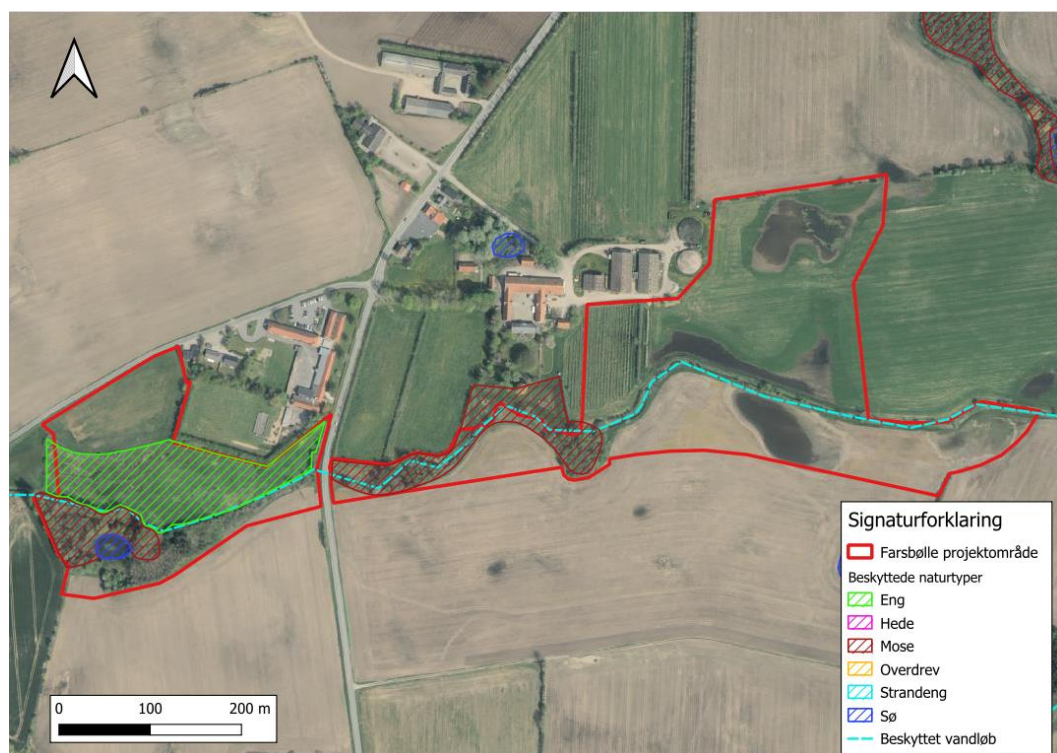

Figur 2 Udpegning af § 3-beskyttede naturtyper i forbindelse med projektområdet. Projektområde er markeret med rød.

Projektområdet ved Farsbølle er ikke beliggende inden for et Natura 2000-område¹⁵.

¹⁵ <https://miljoegis.mim.dk/spatialmap?profile=natura2000planer3-2022>

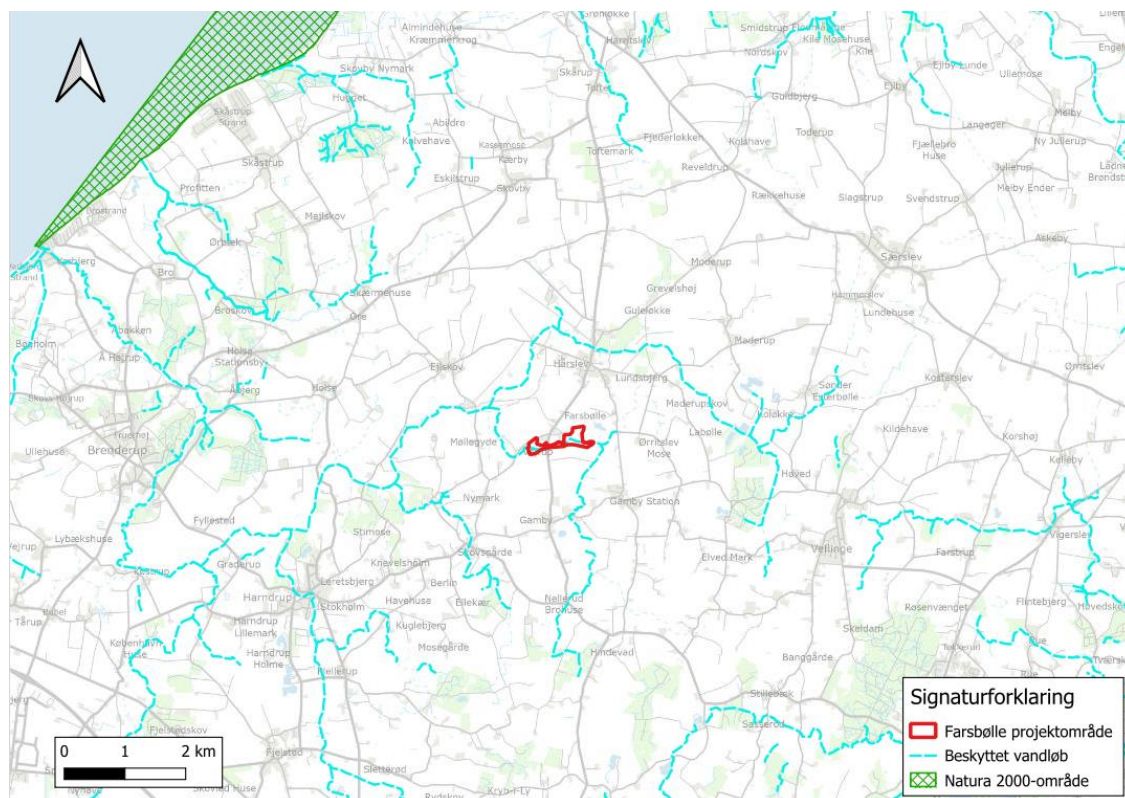

Figur 3 Beliggenhed af projektområdet ift. nærmeste Natura 2000-område. Den røde polygon markerer arealet, hvor vådområdet etableres. Den grønne skravering markerer habitatområde H92 Æbelø, havet syd for og Nærå og fuglebeskyttelsesområde F76 Æbelø og kysten ved Nærå.

Der er i nedenstående afsnit *Konsekvensvurdering i forhold til Natura 2000-områder og bilagsarter (beskyttelseskrævende dyr og planter)* redegjort for de Natura 2000-områder, der potentielt vil kunne berøres af projektet, herunder udpegningsgrundlag og kommunens vurdering.

7. Projektet

Projektbeskrivelse samt konsekvenser

De projekterede ændringer af drænen er angivet på:

Bilag 1: Oversigtskort – Projekterede tiltag

Bilag 2: Afvandingskort – Projektscenarie sommer

I dette afsnit præsenteres de enkelte projekttiltag vedrørende drænen opdelt i de 8 forskellige drænsystemer. I det følgende hovedafsnit gennemgås konsekvenserne heraf.

Tabel 7.1 Afvandingsystemer, der foreslås omlagt eller tilpasset. Nummereringen i tabellen henviser til de angivne numre på Bilag 1 og 2.

Nr.	Beskrivelse	Materialer/forbrug
1	I skel mellem matr.nr. 1a og 2a, Farsbølle By, Hårslev, findes en Ø1000 mm betonbrønd, hvori der er registreret 2 tilløb fra oplandet. Fra brønden er der	266 m Ø250 mm tæt ledning.

Nr.	Beskrivelse	Materialer/forbrug
	registreret et udløb via en Ø150 mm drænledning i kote 23,21 m. Udløbet i Gamby Å er registreret i kote 23,20, hvormed ledningen ligger uden fald. Den eksisterende ledning frigraves og bortskaffes, og udløbet fra brønden omlægges til en Ø250 mm tæt plastledning over en strækning på 266 m i eksisterende tracé og føres til udløb i Gamby Å i den eksisterende udløbskote. Til brønden kobles desuden en ny Ø110 mm drænledning fra vest. Det må forventes, at der skal ske håndtering af drænvand samt vand på terræn i forbindelse med tilkobling og udskiftning af rør i brønden.	
2	Systemet består af en Ø110 mm drænledning, der afvander et lavtliggende område via en Ø800 mm plastikbrønd med resterne af et pumpeanlæg ved Gamby Å. Pumpen nedbrydes og bortskaffes til godkendt modtageranlæg. Drænledningen frigraves på en ca. 10 m lang strækning og bortskaffes, hvorefter tracéet genopfyldes. Langs den nordlige side af markvejen etableres en op til 25 m lang søgerende for at finde drænledningen. Herfra frigraves ledningen ligeledes på en ca. 10 m lang strækning og bortskaffes, hvorefter tracéet genopfyldes. I lavningen ved den nordlige projektgrænse, hvor der som følge af de topografiske forhold vil skabes et sjapvandsområde/engsø, foretages der et skrab i terrænet, hvor der afgraves et volumen på ca. 450 m³, som anvendes i forbindelse med terrænhævning. Den præcise udbredelse af terrænskrabet aftales med tilsynet. Fra terrænskrabet etableres et afløb i form af en grøft over en strækning på 50 m i sydlig retning, der anlægges med bund startende i kote 24,50 m og et fald på 2 ‰ og føres til udløb på terræn i kote 24,40 m. Ved indløb og udløb af grøften foretages en stensikring ved udlægning af 0,5 m³ stentype I, der skovl presses fast i jorden til de angivne koter. Grøften etableres med en bundbredde på 0,3 m og et	25 m søgerende. Bortskaffelse af pumpe og pumpebrønd. 2 stk. drænblokeringer af hver 10 m. 50 m grøft (25 m³). 6 m Ø200 mm tæt ledning. 1 m³ stentype I. Terrænskrab (450 m³).

Nr.	Beskrivelse	Materialer/forbrug
	skråningsanlæg på 1:3. Det samlede jordarbejde er opgjort til ca. 25 m³. Hvor der sker krydsning med markvejen (se bilag 2), rørlægges grøften i en 6 m lang Ø200 mm tæt ledning. Den afgravede jord fra terrænskrab og etablering af grøft benyttes til indbygning ved terrænregulering som vist på bilag 2.	
3	Drænsystemet afvander de lavtliggende arealer både nord og syd fra Gamby Å samt et vandhul lidt længere mod syd (tiltag nr. 5). Systemet består af to brønde og en række drænledninger, som er tilkoblet en pumpebrønd. Systemet blokeres ved at de to drænledninger med indløb til brønden (én nord for Gamby Å og én syd for Gamby Å) frigraves på en ca. 10 m lang strækning og bortskaffes, hvorefter tracéerne genopfyldes. De to brønde syd for Gamby Å graves ligeledes op og bortskaffes. Pumpebrønden bortskaffes af lodsejer. Der etableres 3 nye udløb fra lavningerne til Gamby Å (2 syd for Gamby Å og 1 nord for Gamby Å) i form ca. 2 m lange og 1 m brede "stenkarme" bestående af stentype I. Karmene stensikres med et ca. 0,3 m tykt lag stenmateriale og stensikringen føres ned ad skråningsanlægget indtil bundniveau i Gamby Å. Ved den østlige lavning syd for Gamby Å etableres stenkarmen i kote 24,0 m. Ved den vestlige lavning syd for Gamby Å etableres stenkarmen i kote 23,8 m. Ved lavningen nord for Gamby Å etableres stenkarmen i kote 23,8 m. Koterne er omtrentlige og aftales nærmere med tilsynet. Der forventes anvendt 3 m³ stentype I.	2 stk. drænblokeringer af hver 10 m. Bortskaffelse af 2 plastikbrønde. 3 stk. stenkarm á 1 m³ stentype I

4	Langs skel mellem matr.nr. 1a og 10h, Gamby By, Hårslev og derfra i østlig retning graves en op til 80 m lang søgerende. Træffes drænledninger ind i projektområdet, skal disse om muligt omlægges til overrisling på terræn.	80 m søgerende. 100 m Ø110 mm tæt ledning. 1 stenkiste.
5	Vandhullet syd for Gamby Å afvandes fra en brønd i vandhullet og er forbundet til system nr. 3 via en Ø150 mm drænledning. Eksisterende brønd blokeres og bortskaffes. Den eksisterende drænledning fritgraves og bortskaffes for at sikre, at der ikke er stikledninger tilkoblet. Træffes stikledninger kobles disse til den nye drænledning Der etableres en ny Ø400 mm plastikbrønd med kuppelrist med indløb i kote 24,25 m. Fra brønden etableres en 84 m lang Ø160 mm drænledning fra kote 24,05 m mod nord til udløb i en stenkiste i kote 23,90 m.	1 stk. Ø400 mm plastikbrønd med kuppelrist. 84 m Ø160 mm drænledning. 1 stenkiste.
6	Systemet består af en Ø110 mm drænledning og en brønd, som afvander et areal på matr.nr. 1a, Farsbølle By, Hårslev syd for Gamby Å. Drænledningen er i dag frigravet umiddelbart syd for moseområdet, hvorfra det løber diffust mod nord til Gamby Å. Der etableres en stenkiste ved drænledningens eksisterende udløb med top i kote 24,00 m, hvorfra der etableres en smal fordelerkile over en afstand på 12 m til kote 23,90 m.	1 stenkiste 1 fordelerkile

7	Fra en brønd på matr.nr. 10f, Gamby By, Hårslev, har en Ø110 mm drænledning udløb i mosen mod nord i kote, hvorfra det via en grøft løber til Gamby Å. Den eksisterende drænledning punktblokeres. Fra eksisterende udløb fra brønden i kote 23,93 m etableres en 104 m lang Ø110 mm drænledning med 2 ‰ fald mod nord med udløb i en stenkiste i kote 23,72 m. Grøfteforløbet frem mod Gamby Å blokeres med bortgravet jord eller ved kantskrab. Er kantskrab ikke muligt pga. tilgængelighed foretages en punktblokering så tæt på udløbet i Gamby Å som muligt.	104 m Ø110 mm drænledning. 1 stk. stk. drænblokeringer 10 m. 1 stenkiste. Blokering af 90 m grøft ved kantskrab
8	Ved topenden af en lille grøft på matr.nr. 16c, Hårslev By, Hårslev graves en op til 10 m lang søgerende. Træffes drænledninger ind i projektområdet, skal disse om muligt omlægges til overrisling på terræn.	10 m søgerende. 20 m Ø110 mm tæt ledning. 1 stenkiste.

7.1 Andre arbejder

Etablering af kørevej

For at sikre adgangsforholdene til omdriftsarealerne på den østlige side af matr.nr. 1a, Farsbølle By, Hårslev, etableres en 190 m lang markvej, der krydser projektområdet. Forud for anlæggelsen af markvejen rømmes blød jord af i et op til 0,25 m tykt lag og terrænet reguleres enkelte steder for at undgå, at vejen bliver for stejl. Herefter udlægges først stentype I og derpå stabilgrus i en bredde på 4 m.

Rydning af levende hegn

Som en del af arbejderne ved vådområdeprojektet skal der ryddes en ca. 60 m lang række træer, jf. Figur 4. Imellem træerne står træstolper, som er forbundet med trådhegn. Både træer og stolper/hegn ryddes og bortskaffes.



Figur 4 Rækken af træer, som skal ryddes.

7.2 Vandstande og afvandingsforhold

Afvandingsforhold

På bilag 3 fremgår afvandingskort for en sommersituation i området. Som det fremgår, vil der ved en sommersituation være vandspejl i en lille del af området.

Afvanding uden for projektområdet

Uden for projektområdet vil de projekterede ændringer ikke give anledning til ændrede afvandingsforhold.

Konklusion

Overordnet set vil de projekterede tiltag øge kvælstoffjernelsen i området. Hertil kommer, at ændringerne vil medføre en forbedring af de biologiske forhold i projektområdet samt skabe et mere varieret landskabeligt udtryk.

7.3 Berørte lodsejere

Der er fem dræn som løber til projektområdet, men afvandingen sikres fra arealer udenfor projektområdet og lodsejere udenfor projektområdet vil derfor ikke blive berørt.

7.4 Projektets baggrund

Teknisk forundersøgelse Vådområdeprojekt ved Farsbølle, af Bangsgaard og Paludan i 2023. Forundersøgelse indgår som bilag til denne høring.

7.5 Generelle krav til udførelse

Tilladelse til restaurerings- og reguleringsprojektet meddeles på følgende vilkår:

1. Projektet udføres som beskrevet i projektbeskrivelsen.
2. Vandløbsmyndigheden skal orienteres senest 2 uger inden arbejdets opstart, så vandløbsmyndigheden har mulighed for at føre tilsyn med arbejdet, hvis det vurderes nødvendigt.

3. Bliver det nødvendigt, at ændre i projektet undervejs, så skal Nordfyns Kommunes vandløbsmyndighed kontaktes inden ændringen igangsættes.
4. Der skal foreligge accept af projektet fra den berørte grundejer inden projektet igangsættes.
5. Grundejeres afstrømning uden for projektområdet må ikke påvirkes negativt.
6. Anlægsarbejdet må ikke forårsage opstuvning opstrøms i dræn og grøfter, der berøres af projektet, som er beliggende uden for afgrænsningen.
7. Overskudsjord må ikke udlægges på § 3-beskyttede arealer eller hvor der er registreret fredede arter
8. Overskudsjord, der placeres i lavninger må ikke give anledning til ændring i afledning af vand uden for projektområdet, der ellers ville stå i lavningerne.
9. Ved anlægsarbejdet skal det sikres, at sediment fra brinker og tilstødende terræn ikke skylles ned i dræne. Yderligere skal det sikres at anlægsarbejdet generelt ikke medfører uacceptabel sedimenttransport nedstrøms
10. Der skal ske sikring af tilløb til dræn, hvor dræn reguleres uden for projektområdet.
11. Efter endt anlægsarbejde skal alle arbejdsarealer retableres til mindst samme stand som før anlægsarbejdets opstart.
12. Hvis der under gravearbejdet påtræffes og beskadiges dræn eller forsyningsledninger, så skal disse retableres. Medmindre de påtrufne dræn håndteres i projektet.
 - Drænledninger skal alternativt sikres udløb i de nye forløb.
 - Hvis forsyningsledninger beskadiges, så skal forsyningen orienteres hurtigst muligt.
13. Ansøger har selv ansvaret for at undersøge Ledningsejerregistret www.ler.dk for om der ligger ledninger i det område som der skal graves i.
14. Findes der under jordarbejdet spor af fortidsminder, f.eks. knogler, flintredskaber, lerkarskår m.m., skal arbejdet standses, i det omfang det berører fortidsmindet. Fortidsmindet skal straks anmeldes til Odense Bys Museer, 65 51 46 01, museum@odense.dk. Eventuelle spørgsmål herom kan rettes til Odense Bys Museer.

8. Klassifikation

Private grøfter og dræn:

Private grøfter og dræn vil fortsat være private. Projektet omfatter ikke opklassifikation.

Et vandløbs klassifikation siger ikke noget om ejerforhold, det siger kun noget om, hvem der har pligt til at vedligeholde vandløbet. Offentlige vandløb vedligeholdes af kommunens vandløbsmyndighed. Private vandløb vedligeholdes af grundejer, der har vandløbet liggende på hans/hendes ejendom. Alle vandløb, både offentlige og private ejes af de grundejere på hvis ejendom vandløbet ligger.

9. Fremtidig vedligeholdelse

Private vandløb:

Fremtidig vedligeholdelse af de private dræn og grøfter påhviler jf. § 35¹⁶ i vandløbsloven den til enhver tid værende ejer af matriklen, hvor de private vandløb er beliggende, medmindre der træffes aftale om andet.

Dræn og grøfter skal vedligeholdes i henhold til vandløbslovens § 27, stk. 1¹⁷, der foreskriver, at vandløb skal vedligeholdes, så deres skikkelse eller vandføringsevne ikke ændres.

10. Godkendelsens varighed

Anlægsarbejdet skal være udført senest 3 år fra godkendelsesdatoen. Hvis dette ikke er tilfældet bortfalder godkendelsen.

11. Færdigmelding

Nordfyns Kommune, vandløbsmyndigheden, skal orienteres, når anlægsarbejdet er udført, senest én måned efter færdiggørelsen. Det bemærkes at Nordfyns Kommune er projektejer og vil deraf følge anlægsarbejdet tæt i anlægsfasen.

Ansøger, Nordfyns Kommune, er ansvarlig for, at de stillede vilkår overholdes. Det er ansøgers pligt at oplyse eventuelle andre, der skal udføre arbejdet om godkendelsens indhold.

12. Myndighedens vurdering

Det er Nordfyns Kommunes vurdering, at de omhandlede sløjfninger af dræn, brønde og grøfter samt udformning af overrislingszoner vil genskabe naturlig hydrologi i området og vil bidrage positivt i forhold til naturen. Kommunen forventer ikke, at de reguleringer, der indgår i projektet vil resultere i hverken negative miljøpåvirkninger eller afvandingsmæssige udfordringer under eller efter anlægsarbejdet.

Kommunen har derfor efter vandløbslovens bestemmelser og bestemmelserne i regulerings- og restaureringsbekendtgørelsen besluttet at sende projektet i høring hos interessenter og interesseorganisationer i fire uger, inden der sker endelig godkendelse.

13. Aktindsigt

Der gøres opmærksom på retten til aktindsigt, jævnfør Forvaltningslovens¹⁸ § 9¹⁹.

14. Høring og godkendelse efter anden lovgivning

Denne høring om godkendelse omhandler kun forhold, der behandles med hjemmel i vandløbsloven. En eventuel godkendelse omfatter ikke samtidig

¹⁶ § 35. Vedligeholdelsen af private vandløb påhviler bredejerne, medmindre der efter stk. 3 eller efter § 36 er truffet anden bestemmelse.

¹⁷ § 27. Vandløb skal vedligeholdes således, at det enkelte vandløbs skikkelse eller vandføringsevne ikke ændres, medmindre andet er fastsat i regulativet, jf. § 12, stk. 4, eller i afgørelse efter § 36 a, stk. 1.

¹⁸ Bekendtgørelse nr. 433 af 22.04.2014 af forvaltningsloven

¹⁹ § 9. Den, der er part i en sag, hvori der er eller vil blive truffet afgørelse af en forvaltningsmyndighed, kan forlange at blive gjort bekendt med sagens dokumenter.

godkendelse efter anden lovgivning. Ansøger er selv ansvarlig for, at alle nødvendige og lovpligtige godkendelser er indhentet vedr. projektet.

14.1 Miljøvurderingsloven

Nordfyns Kommune har i henhold til § 21, stk. 1²⁰ i miljøvurderingsloven²¹ foretaget en screening af de tiltag i projektet, der omfatter vandløbsreguleringer. Regulering af vandløb er omfattet af lovens bilag 2, punkt 10f.

Nordfyns Kommune vil på baggrund af screeningen træffe afgørelse om, at reguleringsprojektet ikke vil påvirke miljøet væsentligt og at projektet derfor ikke er omfattet af miljøvurderingspligt.

VVM-screeningsskema er vedlagt som bilag 8. Afgørelse udsendes inden godkendelse.

14.2 Museumsloven

Der er registreret jordfaste fortidsminder og flere overpløjede gravhøje inden for projektgrænsen. Jordfaste fortidsminder er omfattet af Museumslovens kap. 8 §27 (LBK nr 358 af 08/04/2014). Anlægsarbejdet i forbindelse med projektet vil ikke berøre disse fortidsminder. Bygherre skal dog være opmærksom på, at hvis der under anlægsarbejde findes arkæologiske spor (f.eks. ildsteder, brønde, stolpespor) eller genstande (f.eks. lerkar-/skår, bearbejdet træ, metalgenstande o.l.) skal anlægsarbejdet omgående indstilles og Odense Bys Museer kontaktes. Jf. Museumslovens²² § 25-27.

14.3 Miljøbeskyttelsesloven

Opdages en forurening ved arbejdet, skal Nordfyns Kommune kontaktes, så det kan vurderes, hvad der skal gøres jf. § 21²³ i miljøbeskyttelsesloven²⁴.

15. Konsekvensvurdering i forhold til Natura 2000-områder og bilagsarter (beskyttelseskrævende dyr og planter)

I henhold til Habitatbekendtgørelsens²⁵ § 6 skal alle planer og projekter, der kan påvirke et Natura 2000-område, underkastes en vurdering af, om planen eller projektet i sig selv, eller i forbindelse med andre planer og projekter, kan påvirke et Natura 2000-område væsentligt. Hvis det ikke kan udelukkes, at planen eller projektet kan medføre en væsentlig påvirkning skal myndigheden jævnfør habitatbekendtgørelsens § 6, stk. 2 foretage en nærmere konsekvensvurdering af planen eller projektets påvirkninger af Natura 2000-området, under hensyn til bevaringsmålsætningen for det pågældende område. Viser vurderingen, at planen eller projektet vil skade det internationale naturbeskyttelsesområde, kan der ikke meddeles tilladelse,

²⁰ § 21. Myndigheden, jf. § 17, træffer på grundlag af bygherrens ansøgning, jf. § 19, afgørelse om, hvorvidt et projekt omfattet af bilag 2 er omfattet af krav om miljøvurdering og tilladelse. Ved vurderingen skal myndigheden tage hensyn til kriterierne i bilag 6. Afgørelsen skal endvidere tage hensyn til resultaterne af foreløbig kontrol eller vurderinger af indvirkningen på miljøet, der er foretaget i medfør af EU-lovgivningen.

²¹ Bekendtgørelse nr. 4 af 03.01.2023 af lov om miljøvurdering af planer og programmer og af konkrete projekter (VVM)

²² Bekendtgørelse nr. 358 af 08.04.2014 af museumsloven

²³ § 21. Ejere og brugere af fast ejendom skal straks underrette tilsynsmyndigheden, hvis de konstaterer forurening af ejendommens jord eller undergrund.

²⁴ Bekendtgørelse nr. 1218 af 25.11.2019 af lov om miljøbeskyttelse.

²⁵ Bekendtgørelse nr. 1595 af 06.12.2018 om udpegning og administration af internationale naturbeskyttelsesområder samt beskyttelse af visse arter

dispensation eller godkendelse til det søgte. Jf. § 7, stk. 7, punkt 1 er regulering af vandløb omfattet af § 6.

Bilag IV i habitatdirektivet²⁶ indeholder en liste over udvalgte dyre- og plantearter, som medlemslandene er forpligtet til generelt at beskytte, både indenfor og udenfor Natura 2000-områderne. Disse arter betegnes i det følgende som bilag IV-arter. I forhold til bilag IV-arter skal det sikres, at det ansøgte projekt ikke forsætligt forstyrrer bilag IV-arter i deres naturlige udbredelsesområde eller beskadiger eller ødelægger arternes yngle- og rasteområde i arternes naturlige udbredelsesområde. Det er ikke tilladt at gennemføre projekter, der kan beskadige eller ødelægge yngle- og rasteområder for disse arter. Forudsætningen for dette er, at den økologiske funktionalitet af et yngle- eller rasteområde for bilag IV-arter opretholdes på mindst samme niveau som hidtil.

Indledningsvist er der blevet foretaget en screening af, hvilke Natura 2000-områder, der ligger nærmest projektområdet og derved potentielt kan påvirkes af projektet.

Dernæst er der foretaget en vurdering af de eventuelle påvirkninger fra projektet i forhold til de naturtyper og arter, der er udpegningsgrundlag for de Natura 2000-områder, der vil kunne berøres af projektet.

Projektområdet ved Farsbølle er ikke beliggende i et Natura 2000-område.

Det nærmest beliggende (7,4 km) internationalt beskyttede område ift. projektområdet, der potentielt ville kunne påvirkes er Natura 2000-område N108 Æbelø, havet syd for og Nærå som består af habitatområde H92 Æbelø, havet syd for og Nærå samt fuglebeskyttelsesområde F76 Æbelø og kysten ved Nærå.

Stor Å har udløb i Lillebælt.

Beliggenheden af projektområdet i forhold til Natura 2000-området er vist på Figur 3.

Udpegningsgrundlaget for Habitatområde H92 og Fuglebeskyttelsesområde F76 er vist i den nedenstående figur.

²⁶ Rådets direktiv 92/43/EØF af 21. maj 1992 om bevaring af naturtyper samt vilde dyr og planter

Udpegningsgrundlag for Habitatområde nr. 92		
Naturtyper:	Sandbanke (1110)	Vadeflade (1140)
	Lagune* (1150)	Bugt (1160)
	Rev (1170)	Strandvold med enårige planter (1210)
	Strandvold med flerårige planter (1220)	Kystklint/klippe (1230)
	Enårig strandengsvegetation (1310)	Strandeng (1330)
	Forklit (2110)	Hvid klit (2120)
	Grå/grøn klit* (2130)	Klithede* (2140)
	Kransnålalge-sø (3140)	Næringsrig sø (3150)
	Vandløb (3260)	Kalkoverdrev* (6210)
	Surt overdrev* (6230)	Urtebræmme (6430)
	Avneknippemose* (7210)	Kildevæld* (7220)
	Rigkær (7230)	Bøg på mor (9110)
	Bøg på muld (9130)	Ege-blandskov (9160)
	Elle- og askeskov* (91E0)	
Arter:	Sumpvindelsnegl (1016)	Stor vandsalamander (1166)
	Spættet sæl (1365)	Marsvin (1351)

Udpegningsgrundlag for Fuglebeskyttelsesområde nr. 76		
Fugle:	Sangsvane (T)	Lysbuget knortegås (T)
	Havørn (Y)	Rørhøg (Y)
	Klyde (Y)	Dværgterne (Y)
	Splitterne (Y)	Havterne (Y)
	Mosehornugle (Y)	Rødrygget tornskade (Y)

Figur 5 Tabellen viser naturtyper og/eller arter på udpegningsgrundlag for Natura 2000-området. Tal i parentes henviser til de talkoder, som benyttes for naturtyper og arter fra habitatdirektivets bilag 1 og 2. * angiver, at der er tale om en prioriteret naturtype jf. habitatdirektivet. Ved fuglearterne er det angivet, om der er tale om ynglefugle (Y) eller trækfugle (T). Udpegningsgrundlaget er gennemgået i 2018-21. Mosehornugle er ikke til stede som ynglefugl i fuglebeskyttelsesområde nr. F76. Arten gennemgås derfor ikke yderligere.

Projektområdet ved Farsbølle ligger ca. 7,4 kilometer i luftlinje fra Habitatområde H92 og fra Fuglebeskyttelsesområde F76.

Det overordnede vådområdeprojekt har til formål at tilbageholde næringsstoffer, der ellers ville blive ledt ud i Natura 2000-området. Vådområdets anlægsarbejde berører ikke vandløbet Gamby Å med nedstrøms hydrologisk forbindelse til N108, og der er ingen direkte forbindelse mellem projektområdet og Natura 2000-området. Dertil er det på baggrund af afstanden og udpegningsgrundlagets arter, kommunens vurdering, at projektet ikke vil kunne påvirke de beskyttede områder negativt, men at arterne i det omfang de forekommer, får forbedret deres habitat, da 14,67 ha udtages permanent til natur.

Ifølge arter.dk er der i 2022 registreret fundet af spor af bilag IV arten odder ved Stor Å tæt på Lundsbjerg, ca. 2 km fra projektområdet. Odder færdes oftest langs og i vandløb. Da anlægsarbejdet ikke berører Gamby Å eller andre vandløb direkte, og anlægsperioden i området tæt på vandløbet er kort, vurderes arten ikke at blive påvirket væsentligt. Der blev ikke fundet odderhuler på arealet.

Jævnfør naturdata²⁷ på Danmarks Miljøportal er der i 2022 registreret et fund af stor vandsalamander ved Møllegde ca. 1,5km vest for projektområdet. Det vurderes dog at spredning af denne population til projektområdet er usandsynlig. Der er ikke registreret Bilag IV- eller fredede arter inden for projektgrænsen på Danmarks Miljøportal.

Da projektet forventes, at medføre flere våde og fugtige områder på et areal i omdrift, er det kommunens forventning, at området samlet set kommer til at rumme flere egnede levesteder, herunder bl.a. flere temporære vandhuller og overrislingszoner, der kan fungere som ynglebiotop for padder.

En hævnning af vandstanden vil periodevis skabe åbne vandflader i kombination med flere naturarealer. Hermed forbedres levedmulighederne for insekter og dette forbedrer fødegrundlaget for fouragerende flagermus som passerer området.

Samlet vurderes det, at de potentielt forekommende bilag IV-arter i og omkring projektområdet vil have fordel af projektet. Anlægsarbejdet udføres med maskiner i samme kategori som blev brugt til jordbearbejdning på markarealerne før projektet blev sat i gang. Derfor vil påvirkning af støj i området ikke ændres og påvirker derfor ikke arter i og uden for projektområdet. Der vil ske fældning af en 60m lang række træer, men få meter mod vest står en ældre og lige så lang række løvfældende træer parallelt med dem der skal fældes. Det vurderes derfor at der ikke forsvinder ledelinjer og rasteområder af væsentlig betydning for bilag IV arter i projektet.

Arternes økologiske funktionalitet bliver derfor ikke påvirket væsentligt.

16. Godkendelsesprocedure

Da projektet alene indeholder reguleringstiltag behandles projektet godkendelsesmæssigt som et reguleringsprojekt, hvor høringsperioden er kortest. Forslaget behandles efter vandløbslovens bestemmelser og bestemmelserne i reguleringsbekendtgørelsen med 4 ugers høringsperiode og 4 ugers klageperiode.

Kommunens fremme af projektet offentliggøres på Nordfyns Kommunes høringsportal på: [Høringer og afgørelser - Nordfyns Kommune](#), med de lovpligtige 4 ugers høringsperiode fra d. 5. marts 2025 til d. 2. april 2025.

Bemærkninger eller indsigelser til projektet kan fremsendes skriftligt til Nordfyns Kommune, Natur og Miljø, Rådhuspladsen 2, 5450 Otterup eller via e-post til teknisk@nordfynskommune.dk

Indsigelser skal være modtaget skriftligt **senest d. 2. april 2025**

Hvis der er spørgsmål vedr. ovenstående er man velkommen til at kontakte undertegnede.

Venlig hilsen

Jeannette Bjerg Høltzermann

Natur- og vandløbsmedarbejder
Direkte tlf. 21352754
jeaho@nordfynskommune.dk

²⁷ <https://naturdata.miljoportal.dk/speciesSearch>

17. Kopi til

Berørte lodsejere:

Navn	Adresse
Lau Hvid Hansen	Bogensevej 49, 5471 Søndersø

Klageberettigede interesseorganisationer og myndigheder:


- Sportsfiskerforeningen, post@sportsfiskerforbundet.dk
- Slots- og Kulturstyrelsen, post@slks.dk
- Danmarks Naturfredningsforening, dnnordfyn-sager@dn.dk
- Dansk Ornitologisk Forening, natur@dof.dk
- Dansk Ornitologisk Forenings lokalafdeling, nordfyn@dof.dk
- Botanisk Forening Fynskredsen, fynskredsen@botaniskforening.dk
- Friluftsrådet Fyn-nord, fynnord@friluftsradet.dk
- Odense Museum, museum@odense.dk
- Landbrug og fødevarer info@lf.dk

18. Bilagsoversigt

- Bilag 1: Oversigtskort – Drænforhold nuværende
- Bilag 2: Projekterede tiltag
- Bilag 3: Afvandingskort – Projektscenarie sommer
- Bilag 4: VVM-screeningsskema
- Bilag 5: Oversigtskort 1
- Bilag 6: Oversigtskort 2

19. Bilag

Bilag 1:

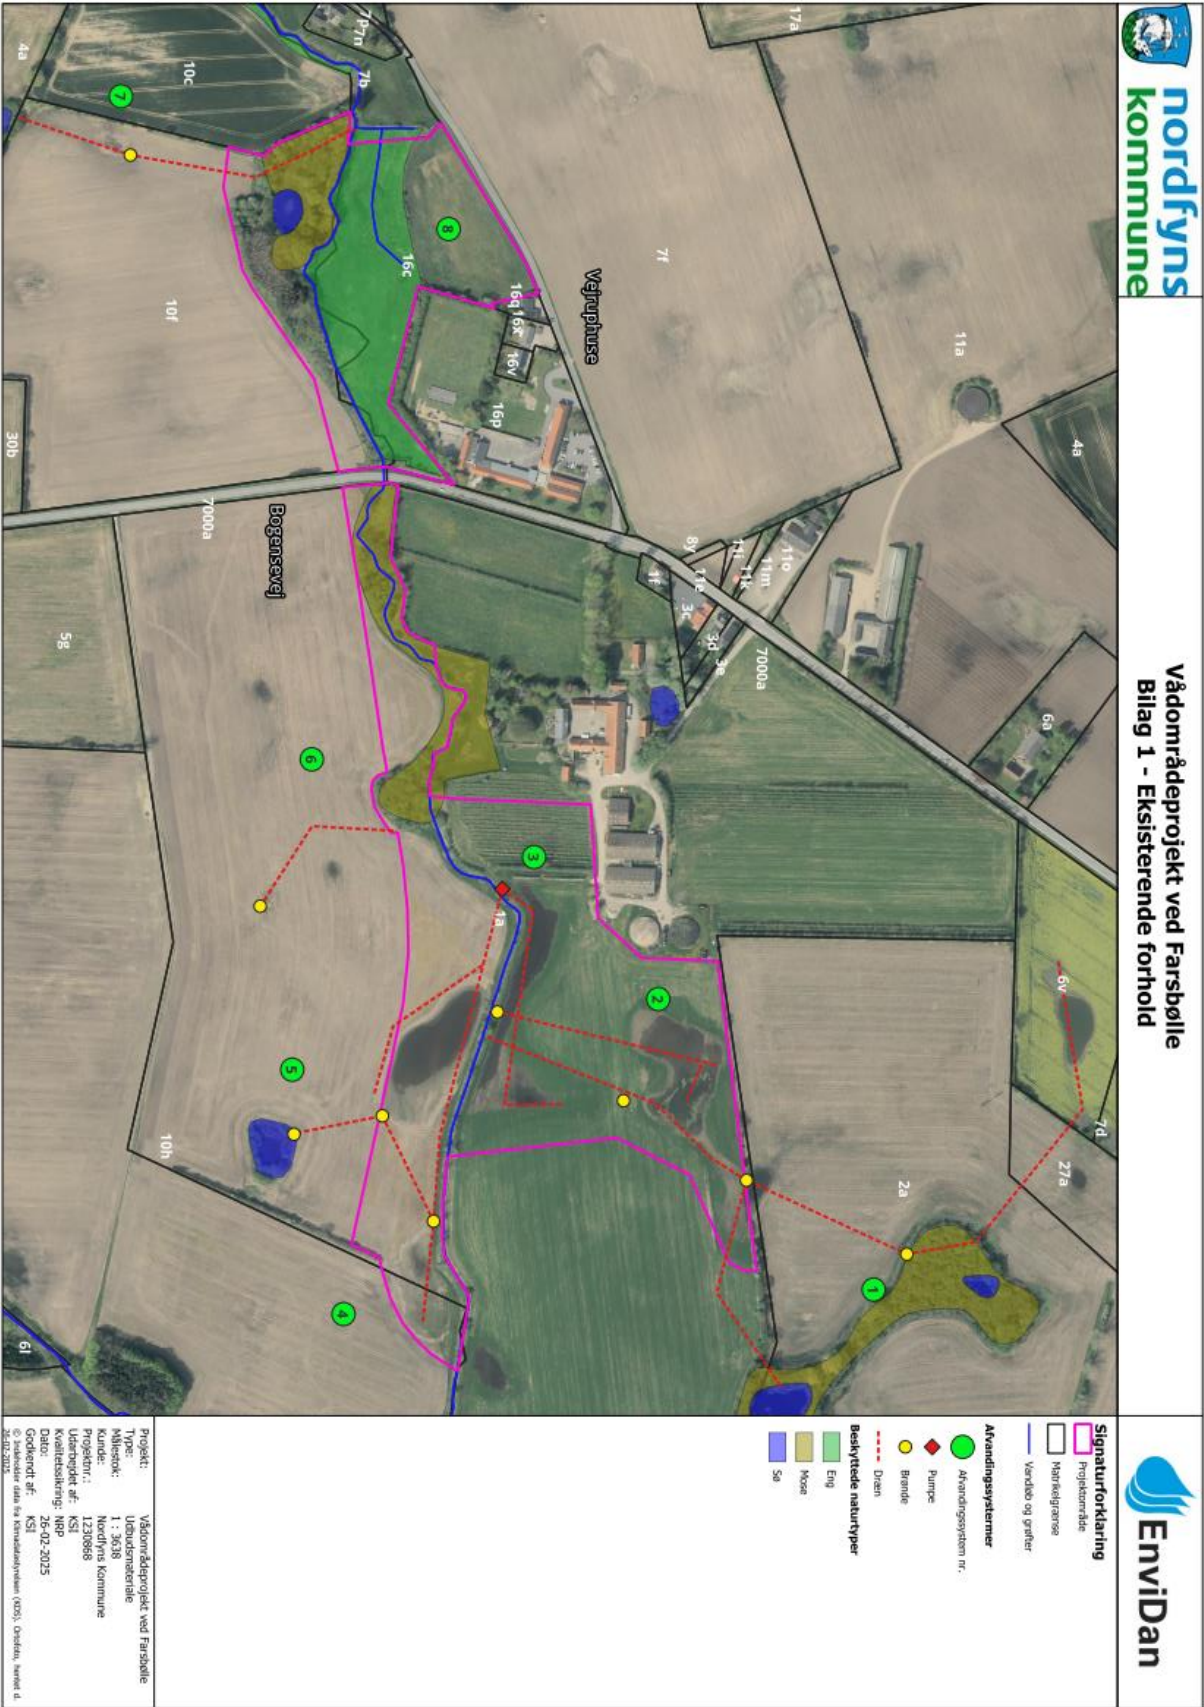


Signaturforklaring
Projektområde
Matrikelgrænse
Vejrpladse og grøfter


Årvedingsystemer
Årvedingsystem nr.
Pumpe
Brønde
Dæm
Beskyttede naturtyper
Eng
Mose
Sø

Projekt: Vådområdeprojekt ved Farsbølle
Type: Udviklingsmateriale
Målestok: 1 : 3638
Kunde: Nordfyns Kommune
Projekt nr.: 1230668
Udarbejdet af: KSI
Kvalitetskontrol: KSI
Godkendt af: KSI
Godkendt dato: 20.02.2025
© Envidan eller fra kommunens arkiv (GDS), Orskov, Revet d. 20.02.2025

Bilag 2:

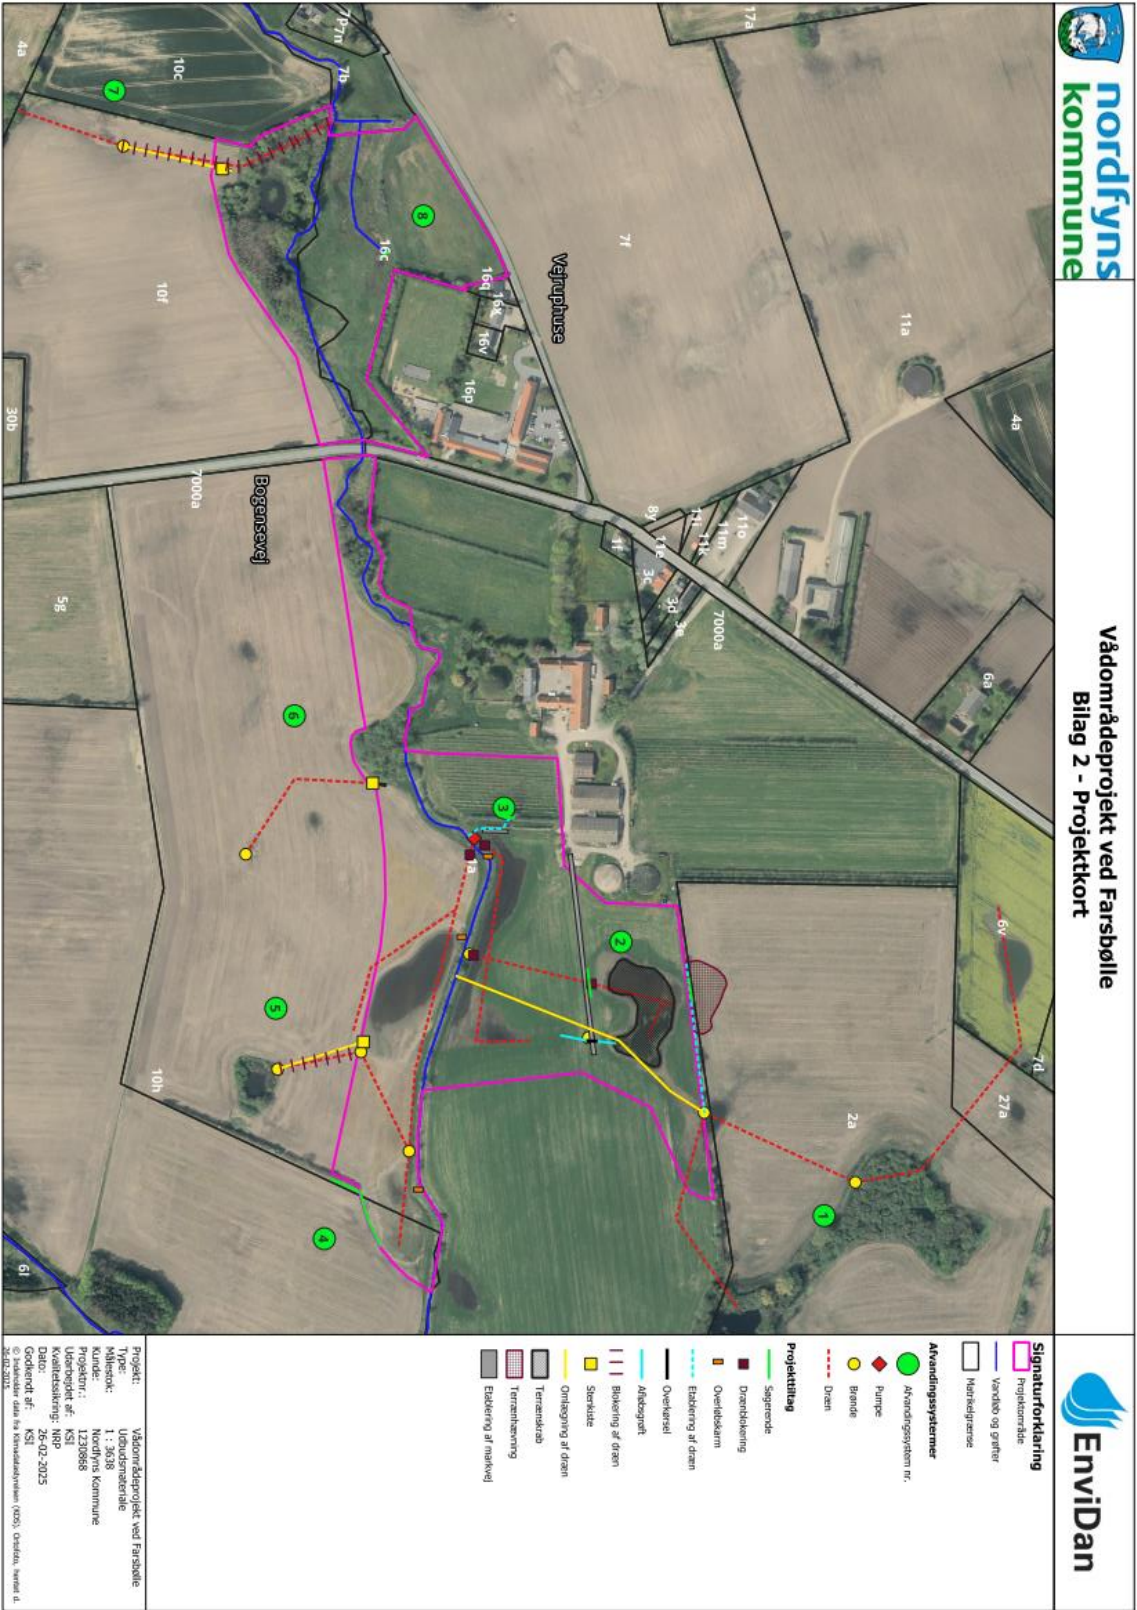

Side 23 af 31

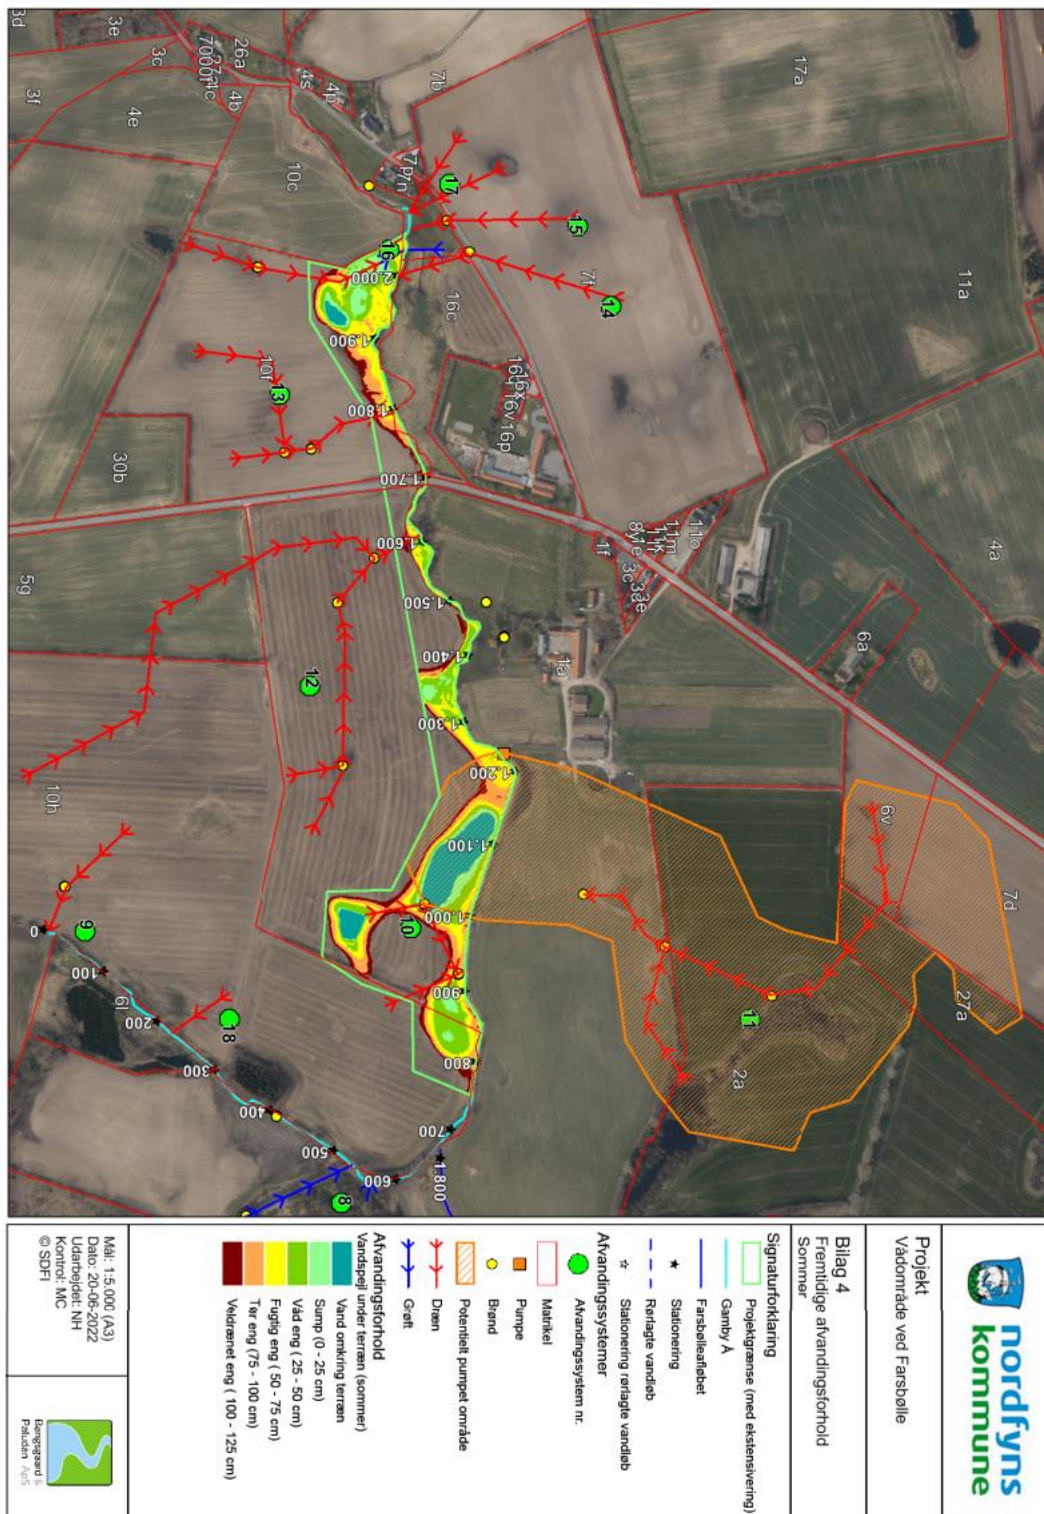

Bilag 4:

Ansøgningsskema

Nedenstående skema angiver de oplysninger, som skal indgives til myndighederne ved ansøgning af projekter, der er omfattet af lovens bilag 2, jf. lovens § 21. Bygherren skal, hvor det er relevant for ansøgningen om det konkrete projekt, tage hensyn til kriterierne i lovens bilag 6, når skemaet udfyldes. Såfremt der allerede foreligger oplysninger om de indvirkninger, projektet kan forventes at få på miljøet, medsendes disse oplysninger. Skemaet finder ikke anvendelse for sager, der behandles af Naturstyrelsen og Energistyrelsen. Skemaets oplysningskrav er vejledende og fastsat under hensyntagen til kriterierne i lovens bilag 5.

Basisoplysninger	Tekst		
Projektbeskrivelse (kan vedlægges)	Vedlagt		
Navn, adresse, telefonnr. og e-mail på bygherre	Nordfyns Kommune Rådhuspladsen 2, 5450 Otterup 64828282		
Navn, adresse, telefonnr. og e-mail på kontaktperson	Natur og miljø Att: Jeannette Bjerg Høltzermann Rådhuspladsen 2 5450 Otterup 21352754		
Projektets adresse, matr. nr. og ejerlav. For havbrug angives anlæggets geografiske placering angivet ved koordinater for havbrugets 4 hjørneafmærkninger i bredde/længde (WGS-84 datum).	Matr. nr. 1a Farsbølle By, Hårslev Matr. nr. 10h Gamby By, Hårslev.		
Projektet berører følgende kommune eller kommuner (omfatter såvel den eller de kommuner, som projektet er placeret i, som den eller de kommuner, hvis miljø kan tænkes påvirket af projektet)	Nordfyns Kommune		
Oversigtskort i målestok eks. 1:50.000 – Målestok angives. For havbrug angives anlæggets placering på et søkort.	Kort vedlagt som bilag til projektbeskrivelsen. Målestok 1:50.000		
Kortbilag i målestok 1:10.000 eller 1:5.000 med indtegning af anlægget og projektet (vedlægges dog ikke for strækingsanlæg).	Kort vedlagt som bilag til høringen. Målestok 1:10.000		
Forholdet til VVM reglerne	Ja x	Nej	
Er projektet opført på bilag 1 til lov om miljøvurdering af planer og programmer og konkrete projekter (VVM).		x	Hvis ja, er der obligatorisk VVM-pligtigt. Angiv punktet på bilag 1:
Er projektet opført på bilag 2 til lov om miljøvurdering af planer og programmer og af konkrete projekter (VVM).	x		Hvis ja, angiv punktet på bilag 2: Pkt. 10.f.
Projektets karakteristika	Tekst		
1. Hvis bygherren ikke er ejer af de arealer, som projektet omfatter angives navn og adresse på de eller den pågældende ejer, matr. nr. og ejerlav	Lau Hvid Hansen Bogensevej 49, 5471 Søndersø Tlf. 23261139		
2. Arealanvendelse efter projektets realisering. Det fremtidige samlede bebyggede areal i m ² Det fremtidige samlede befæstede areal i m ² Nye arealer, som befæstes ved projektet i m ²	Projektområdet vil efter realisering henligge som vådområde og natur. Der bliver efter realisering tinglyst en vådområdedeklaration på arealet		

	Arealer befæstes ikke.
	Arealer befæstes ikke.
3. Projektets areal og volumenmæssige udformning Er der behov for grundvandssænkning i forbindelse med projektet og i givet fald hvor meget i m Projektets samlede grundareal angivet i ha eller m² Projektets bebyggede areal i m² Projektets nye befæstede areal i m² Projektets samlede bygningsmasse i m³ Projektets maksimale bygningshøjde i m Beskrivelse af omfanget af eventuelle nedrivningsarbejder i forbindelse med projektet	Projektets areal er 14,67 hektar fordelt på 2 områder. Der udføres ikke grundvandssænkning Projektets areal er 14,67 hektar fordelt på 2 områder. Ikke relevant Ikke relevant Ikke relevant Ikke relevant Der foretages ingen nedrivningsarbejder.
4. Projektets behov for råstoffer i anlægsperioden Råstofforbrug i anlægsperioden på type og mængde: Vandmængde i anlægsperioden Affaldstype og mængder i anlægsperioden Spildevand til renseanlæg i anlægsperioden Spildevand med direkte udledning til vandløb, søer, hav i anlægsperioden Håndtering af regnvand i anlægsperioden Anlægsperioden angivet som mm/åå – mm/åå	Der er ingen behov for råstoffer i beplantningen. 1m3 håndsten til stensikring ved afløbsgrøft, 1m3 singles til stenkister ved udløb fra dræn på terræn 3m3 nøddesten til fyld omkring drænelledning 450m3 stabilgrus Der flyttes 800m3 jord lokalt på arealet, hvor overskudsjorden på 140m3 spredes på lodsejers areal ved markvejen. Der vil ikke forbruges vand i anlægsperioden 1 pumpebrønd. 276m opgravede dræn som evt. består af PVC materialer. Der bliver ikke genereret spildevand i anlægsfasen. Der bliver ikke genereret spildevand i anlægsfasen Det vurderes at arbejdet kan tilrettelægges så det udføres tørt, mens regnvand fortsat ledes til og drænvand fortsat løber i nuværende drænelledning og grøfter. Det kan dog være nødvendigt at omlade/pumpe vand i forbindelse med anlægsarbejdet, til omgivende vandløb eller drænsystemer. Medio 2025-prim 2025
Projektets karakteristika	Tekst
5. Projektets kapacitet for så vidt	Der vil ikke være produktion eller forbrug af råstoffer i driftfasen.

angår flow ind og ud samt angivelse af placering og opbevaring på kortbilag af råstoffet/produktet i driftsfasen: Råstoffer – type og mængde i driftsfasen Mellemprodukter – type og mængde i driftsfasen Færdigvarer – type og mængde i driftsfasen Vandmængde i driftsfasen	Punkt 5 er dermed ikke relevant.			
6. Affaldstype og årlige mængder, som følge af projektet i driftsfasen: Farligt affald: Andet affald: Spildevand til renselanlæg: Spildevand med direkte udledning til vandløb, sø, hav: Håndtering af regnvand:	Der vil ikke være produktion af affald i driftfasen. Punkt 6 er dermed ikke relevant.			
	Regnvand nedsiver naturligt på arealerne som hidtil, eller løber til projektets dræn og grøfter.			
Projektets karakteristika	Ikke relevant	Ja	Nej	Tekst
7. Forudsætter projektet etablering af selvstændig vandforsyning?			x	
8. Er projektet eller dele af projektet omfattet af standardvilkår eller en branchebekendtgørelse?			x	Hvis »ja« angiv hvilke. Hvis »nej« gå til punkt 10
9. Vil projektet kunne overholde alle de angivne standardvilkår eller krav i branchebekendtgørelsen?				Hvis »nej« angives og begrundes hvilke vilkår, der ikke vil kunne overholdes.
10. Er projektet eller dele af projektet omfattet af BREF-dokumenter?			x	Hvis »ja« angiv hvilke. Hvis »nej« gå til pkt. 12.
11. Vil projektet kunne overholde de angivne BREF-dokumenter?				Hvis »nej« angives og begrundes hvilke BREF-dokumenter, der ikke vil kunne overholdes.
12. Er projektet eller dele af projektet omfattet af BAT-konklusioner?			x	Hvis »ja« angiv hvilke. Hvis »nej« gå til punkt 14.
Projektets karakteristika	Ikke relevant	Ja	Nej	Tekst
13. Vil projektet kunne overholde de angivne BAT-konklusioner?				Hvis »nej« angives og begrundes hvilke BAT-konklusioner, der ikke vil kunne overholdes.
14. Er projektet omfattet af en eller flere af Miljøstyrelsens vejledninger eller bekendtgørelser om støj eller eventuelt lokalt fastsatte støjgrænser?			x	Hvis »ja« angives navn og nr. på den eller de pågældende vejledninger eller bekendtgørelser. Hvis »nej« gå til pkt. 17.
15. Vil anlægsarbejdet kunne overholde de eventuelt lokalt fastsatte vejledende grænseværdier for støj og vibrationer?				Hvis »nej« angives overskridelsens omfang og begrundelse for overskridelsen
16. Vil det samlede projekt, når anlægsarbejdet er udført, kunne overholde de vejledende grænseværdier for støj og				Hvis »nej« angives overskridelsens omfang og begrundelse for overskridelsen

vibrationer?				
17. Er projektet omfattet Miljøstyrelsens vejledninger, regler og bekendtgørelser om luftforurening?			x	Hvis »ja« angives navn og nr. på den eller de pågældende vejledninger, regler eller bekendtgørelser. Hvis »nej« gå til pkt. 20.
18. Vil anlægsarbejdet kunne overholde de vejledende grænseværdier for luftforurening?				Hvis »Nej« angives overskridelsens omfang og begrundelse for overskridelsen.
19. Vil det samlede projekt, når anlægsarbejdet er udført, kunne overholde de vejledende grænseværdier for luftforurening?				Hvis »Nej« angives overskridelsens omfang og begrundelse for overskridelsen.
20. Vil projektet give anledning til støvgener eller øgede støvgener i anlægsperioden? i driftsfasen?		x	x	Hvis »ja« angives omfang og forventet udbredelse. Ved støvgener bliver jorden vandet. Udbredelsen bliver lokal.
Projektets karakteristika	Ikke relevant	Ja	Nej	Tekst
21. Vil projektet give anledning til lugtgener eller øgede lugtgener i anlægsperioden? i driftsfasen?			x x	Hvis »ja« angives omfang og forventet udbredelse.
22. Vil anlægget som følge af projektet have behov for belysning som i aften og nattetimer vil kunne oplyse naboarealer og omgivelserne i anlægsperioden? i driftsfasen?			x x	Hvis »ja« angives og begrundes omfanget.
23. Er anlægget omfattet af risikobekendtgørelsen, jf. bekendtgørelse om kontrol med risikoen for større uheld med farlige stoffer nr. 372 af 25. april 2016?			x	
Projektets placering	Ikke relevant	Ja	Nej	Tekst
24. Kan projektet rummes inden for lokalplanens generelle formål?		x		Hvis »nej«, angiv hvorfor:
25. Forudsætter projektet dispensation fra gældende bygge- og beskyttelseslinjer?			x	Hvis »ja« angiv hvilke:
26. Indebærer projektet behov for at begrænse anvendelsen af naboarealer?			x	
27. Vil projektet kunne udgøre en hindring for anvendelsen af udlagte råstofområder?			x	
28. Er projektet tænkt placeret indenfor kystnærhedszonen?			x	
Projektets placering	Ikke relevant	Ja	Nej	Tekst

29. Forudsætter projektet rydning af skov? (skov er et bevokset areal med træer, som danner eller indenfor et rimeligt tidsrum ville danne sluttet skov af højstammede træer, og arealet er større end ½ ha og mere end 20 m bredt.)			x	
30. Vil projektet være i strid med eller til hinder for realiseringen af en rejst fredningssag?			x	
31. Afstanden fra projektet i luftlinje til nærmeste beskyttede naturtype i henhold til naturbeskyttelseslovens § 3.				Det nordlige delområde ligger 180m vest for en beskyttet mose mens det sydlige område ligger under 8 meter ned til et beskyttet vandløb, Gamby Å.
32. Er der forekomst af beskyttede arter og i givet fald hvilke?			x	Der er ikke registreret fund af beskyttede arter inden for projektgrænsen. Inden for en radius af 2km fra projektområdet er der i 2022 fundet odder og stor vandsalamander.
33. Afstanden fra projektet i luftlinje til nærmeste fredede område.				1,9km til det fredede område Hårslev kirke
34. Afstanden fra projektet i luftlinje til nærmeste internationale naturbeskyttelsesområde (Natura 2000-områder, habitatområder, fuglebeskyttelsesområder og Ramsarområder).				Afstand på 7,9km til Natura 2000-område nr. 92 Æbelø, havet syd for og Næstå.
35. Vil projektet medføre påvirkninger af overfladevand eller grundvand, f.eks. i form af udledninger til eller fysiske ændringer af vandområder eller grundvandsforekomster?			x	Hvis »ja« angives hvilken påvirkning, der er tale om.
36. Er projektet placeret i et område med særlige drikkevandinteresser?		x		Projektet vil ikke påvirke grundvandsmagasin.
37. Er projektet placeret i et område med registreret jordforurening?			x	
38. Er projektet placeret i et område, der i kommuneplanen er udpeget som område med risiko for oversvømmelse.		x		Ifølge kommuneplan 2021-2023 vil det sydlige område blive oversvømmet ved en 100 års hændelse.
39. Er projektet placeret i et område, der, jf. oversvømmelsesloven, er udpeget som risikoområde for oversvømmelse?			x	
Projektets placering	Ikke relevant	Ja	Nej	Tekst
40. Er der andre lignende anlæg eller aktiviteter i området, der sammen med det ansøgte må forventes at kunne medføre en øget samlet påvirkning af miljøet (Kumulative forhold)?			x	
41. Vil den forventede miljøpåvirkning kunne berøre nabolande?			x	
42. En beskrivelse af de tilpasninger, ansøger har foretaget				Projektet behøver ingen tilpasning. Der vurderes

af projektet inden ansøgningen blev indsendt og de påtænkte foranstaltninger med henblik på at undgå, forebygge, begrænse eller kompensere for væsentlige skadelige virkninger for miljøet?	ikke at forekomme væsentlige skadelige virkninger for miljøet i forbindelse med etableringen af vådområdet.
---	---

Undertegnede erklærer herved på tro og love rigtigheden af ovenstående oplysninger.

Dato: 5/3-2025 Bygherre/anmelder Jeannette Høltzermann, Nordfyns Kommune

Vejledning

Skemaet udfyldes af bygherren eller dennes rådgiver baseret på bygherrens viden om eget projekt sammenholdt med de oplysninger og vejledninger, der henvises til i skemaet. Det forudsættes således, at bygherren eller dennes rådgiver er fortrolig med den miljølovgivning, som projektet omfattes af. Bygherren skal ikke gennem præcise beregninger angive projektets forventede påvirkninger men alene tage stilling til overholdelsen af vejledende grænseværdier og angivne miljøforhold baseret på de oplysninger, der kan hentes på offentlige hjemmesider.

Farverne »rød/gul/grøn« angiver, hvorvidt det pågældende tema kan antages at kunne medføre, at projektet vurderes at kunne påvirke miljøet væsentligt og dermed være VVM-pligtigt. »Rød« angiver en stor sandsynlighed for VVM-pligt og »grøn« en minimal sandsynlighed for VVM-pligt. Hvis feltet er sort, kan spørgsmålet ikke besvares med ja eller nej. VVM-pligten afgøres dog af VVM-myndigheden. I de fleste tilfælde vil kommunen være VVM-myndighed.

Bygherres eller dennes rådgivers udfyldelse af skemaet er omfattet af straffelovens § 161 om strafansvar ved afgivelse af urigtige oplysninger til en offentlig myndighed.

Bilag 5



