


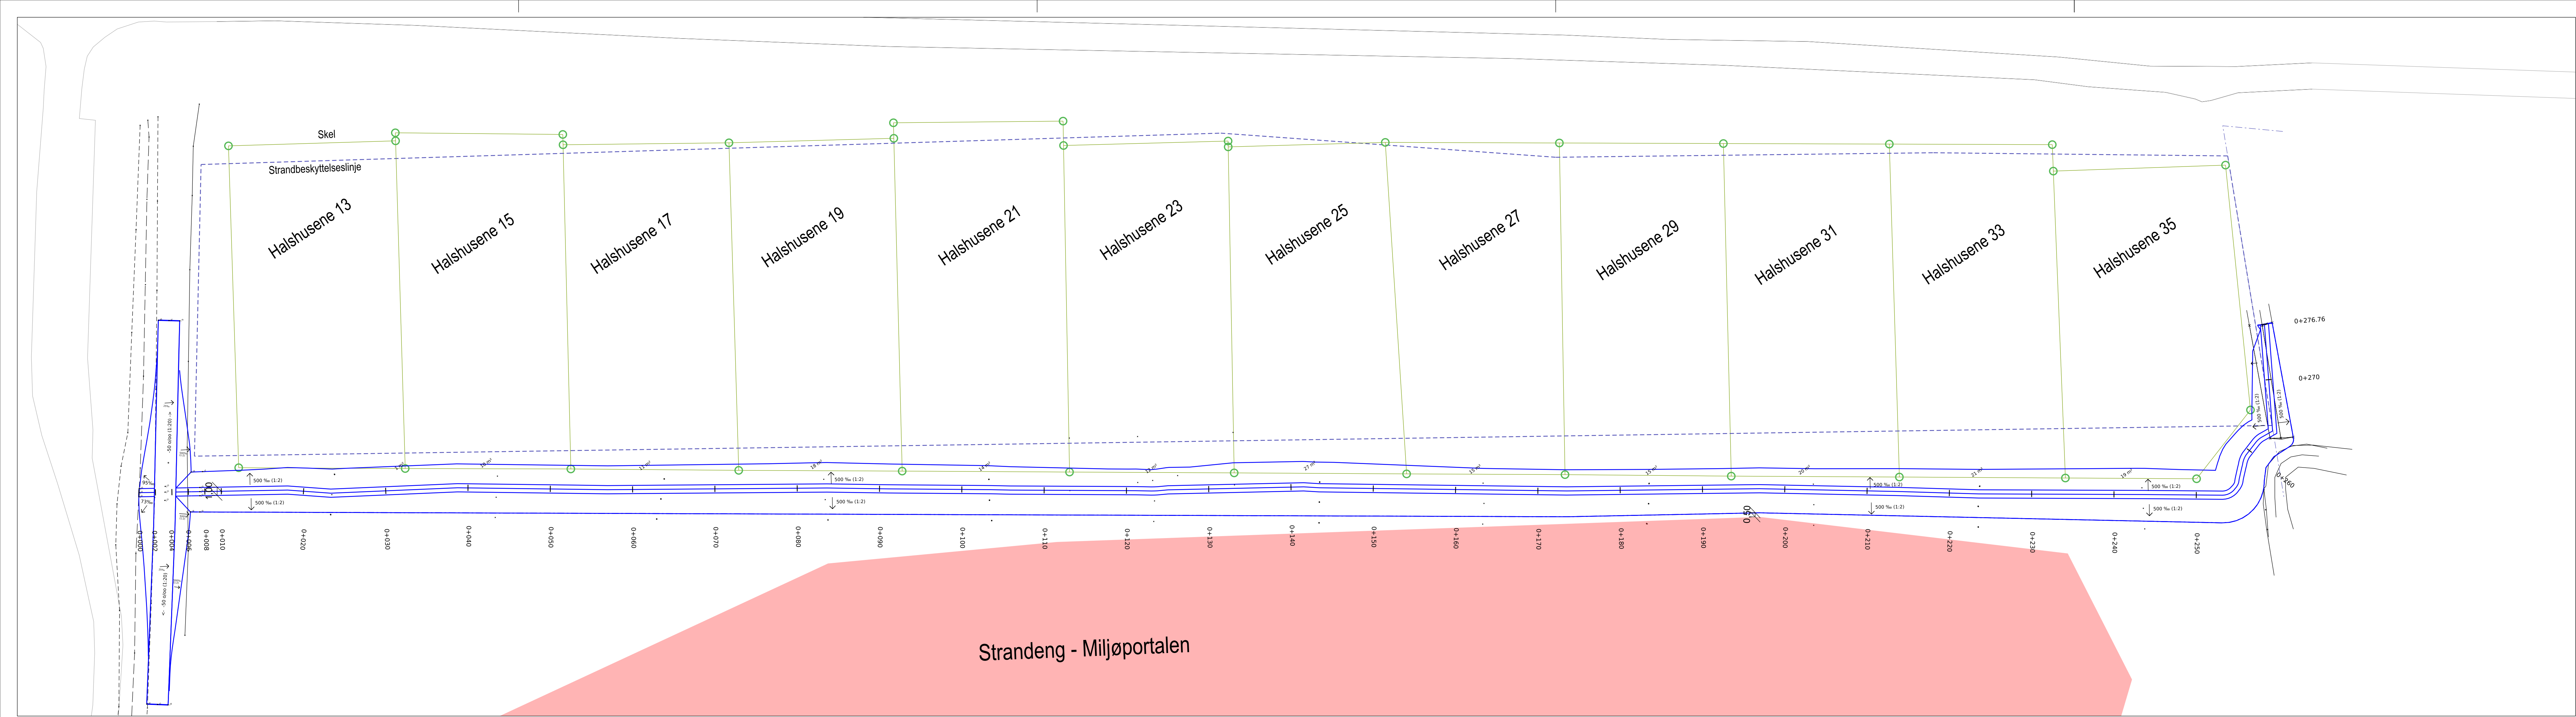

Volumenberegning for dige, adgangsvej rampe og tilslutning eksisterende dige

Fodaftryk (2D areal): 1738 m²
Påfyldning jord fra eksisterende terræn påkrævet: 1131 m³

Komprimering/dekomprimering ikke medregnet

Dige - Halshusene 13 - 35, 5450 Otterup						Dato:	
Dige, rampe adgangsvej og tilslutning eksisterende dige - tegn med blåt						14. februar 2025	
J.nr.: 2209021 / MAD Målf.: 1:300 / F6 Koord.sys.: DKT M2 DVR90						Rev.dato:	
 GEO PARTNER Landinspektører A/S						www.geopartner.dk +45 70 12 10 11 CVR: 20014784	
© KDS · © Geodatastyrelsen · © Hexagon \hvm\fil01\sag\2022\2209021\120-Geometri\Opdatering af digeprojekt_24.01.2025\2D_plantegning_dige_130225_DKT M2_2209021.dgn							