

# Bilag 2.2.


St. 2000 - 2857

Længdeprofil


1:50 / 1:2000.

## GAMBY Å

Opmålt af Hedeselskabet/Odense, aug. 1989

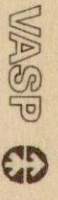

- ..... Opmålt vandspejl
- - - - - Terræn i højre side
- · - · - Terræn i venstre side
- — — Dybeste punkt i tværsnittet

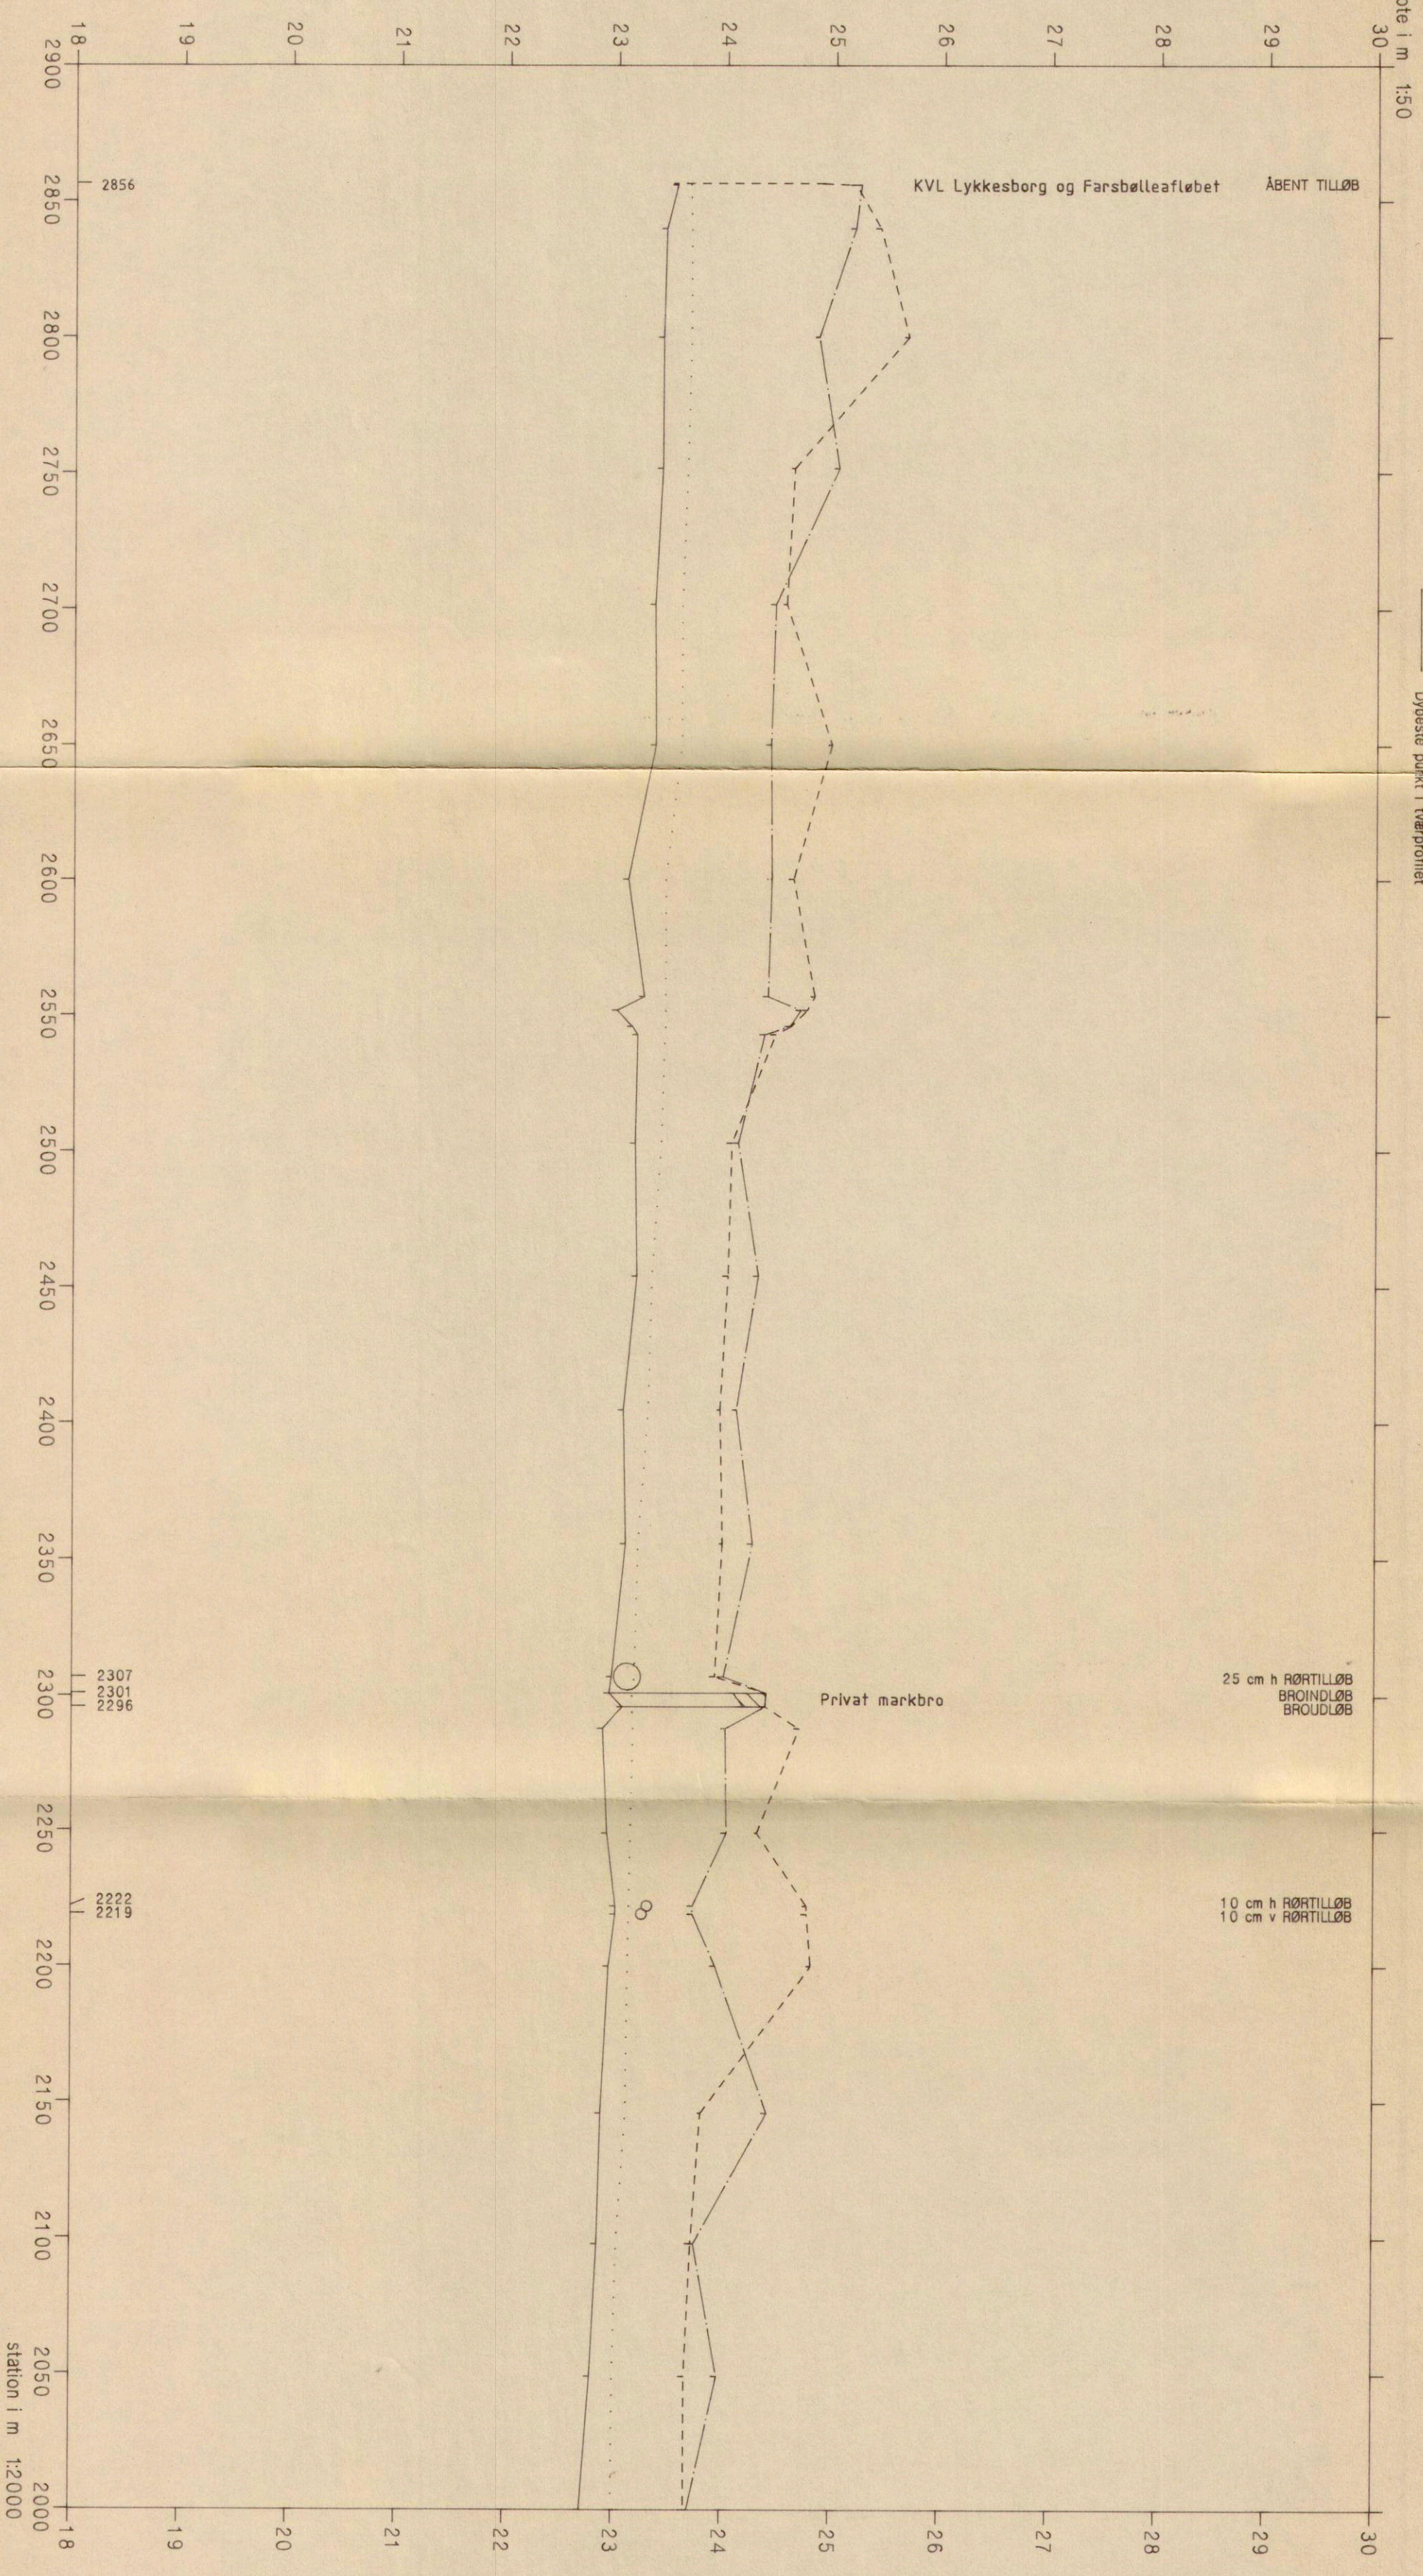

station i m 1:2000