


Længeprofil af dige

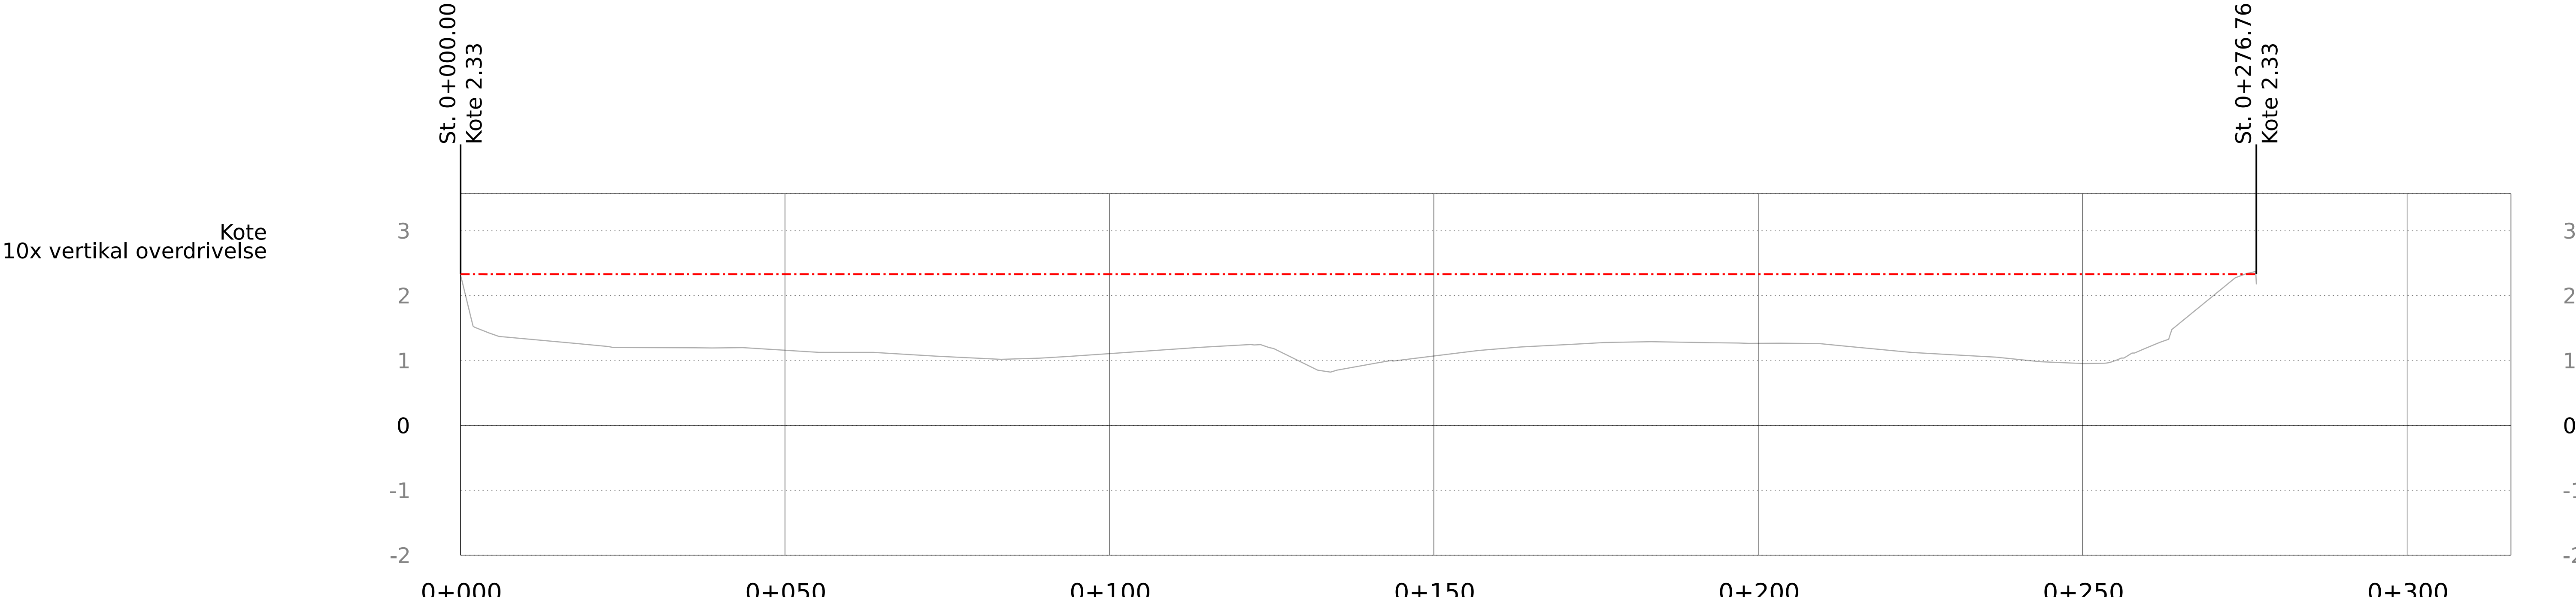

Station	0+000	0+010	0+020	0+030	0+040	0+050	0+060	0+070	0+080	0+090	0+100	0+110	0+120	0+130	0+140	0+150	0+160	0+170	0+180	0+190	0+200	0+210	0+220	0+230	0+240	0+250	0+260	0+270
Dige, center krone top	2.33	2.33	2.33	2.33	2.33	2.33	2.33	2.33	2.33	2.33	2.33	2.33	2.33	2.33	2.33	2.33	2.33	2.33	2.33	2.33	2.33	2.33	2.33	2.33	2.33	2.33	2.33	2.33
Eks. terræn	2.32	1.33	1.24	1.20	1.19	1.16	1.13	1.09	1.03	1.04	1.11	1.18	1.24	0.95	0.94	1.07	1.18	1.24	1.28	1.28	1.26	1.25	1.16	1.09	1.02	0.95	1.20	1.99
Højdeforskel	-0.01	-1.00	-1.09	-1.13	-1.14	-1.17	-1.20	-1.24	-1.30	-1.29	-1.22	-1.15	-1.09	-1.38	-1.39	-1.26	-1.15	-1.09	-1.05	-1.05	-1.07	-1.08	-1.17	-1.24	-1.31	-1.38	-1.13	-0.34

