

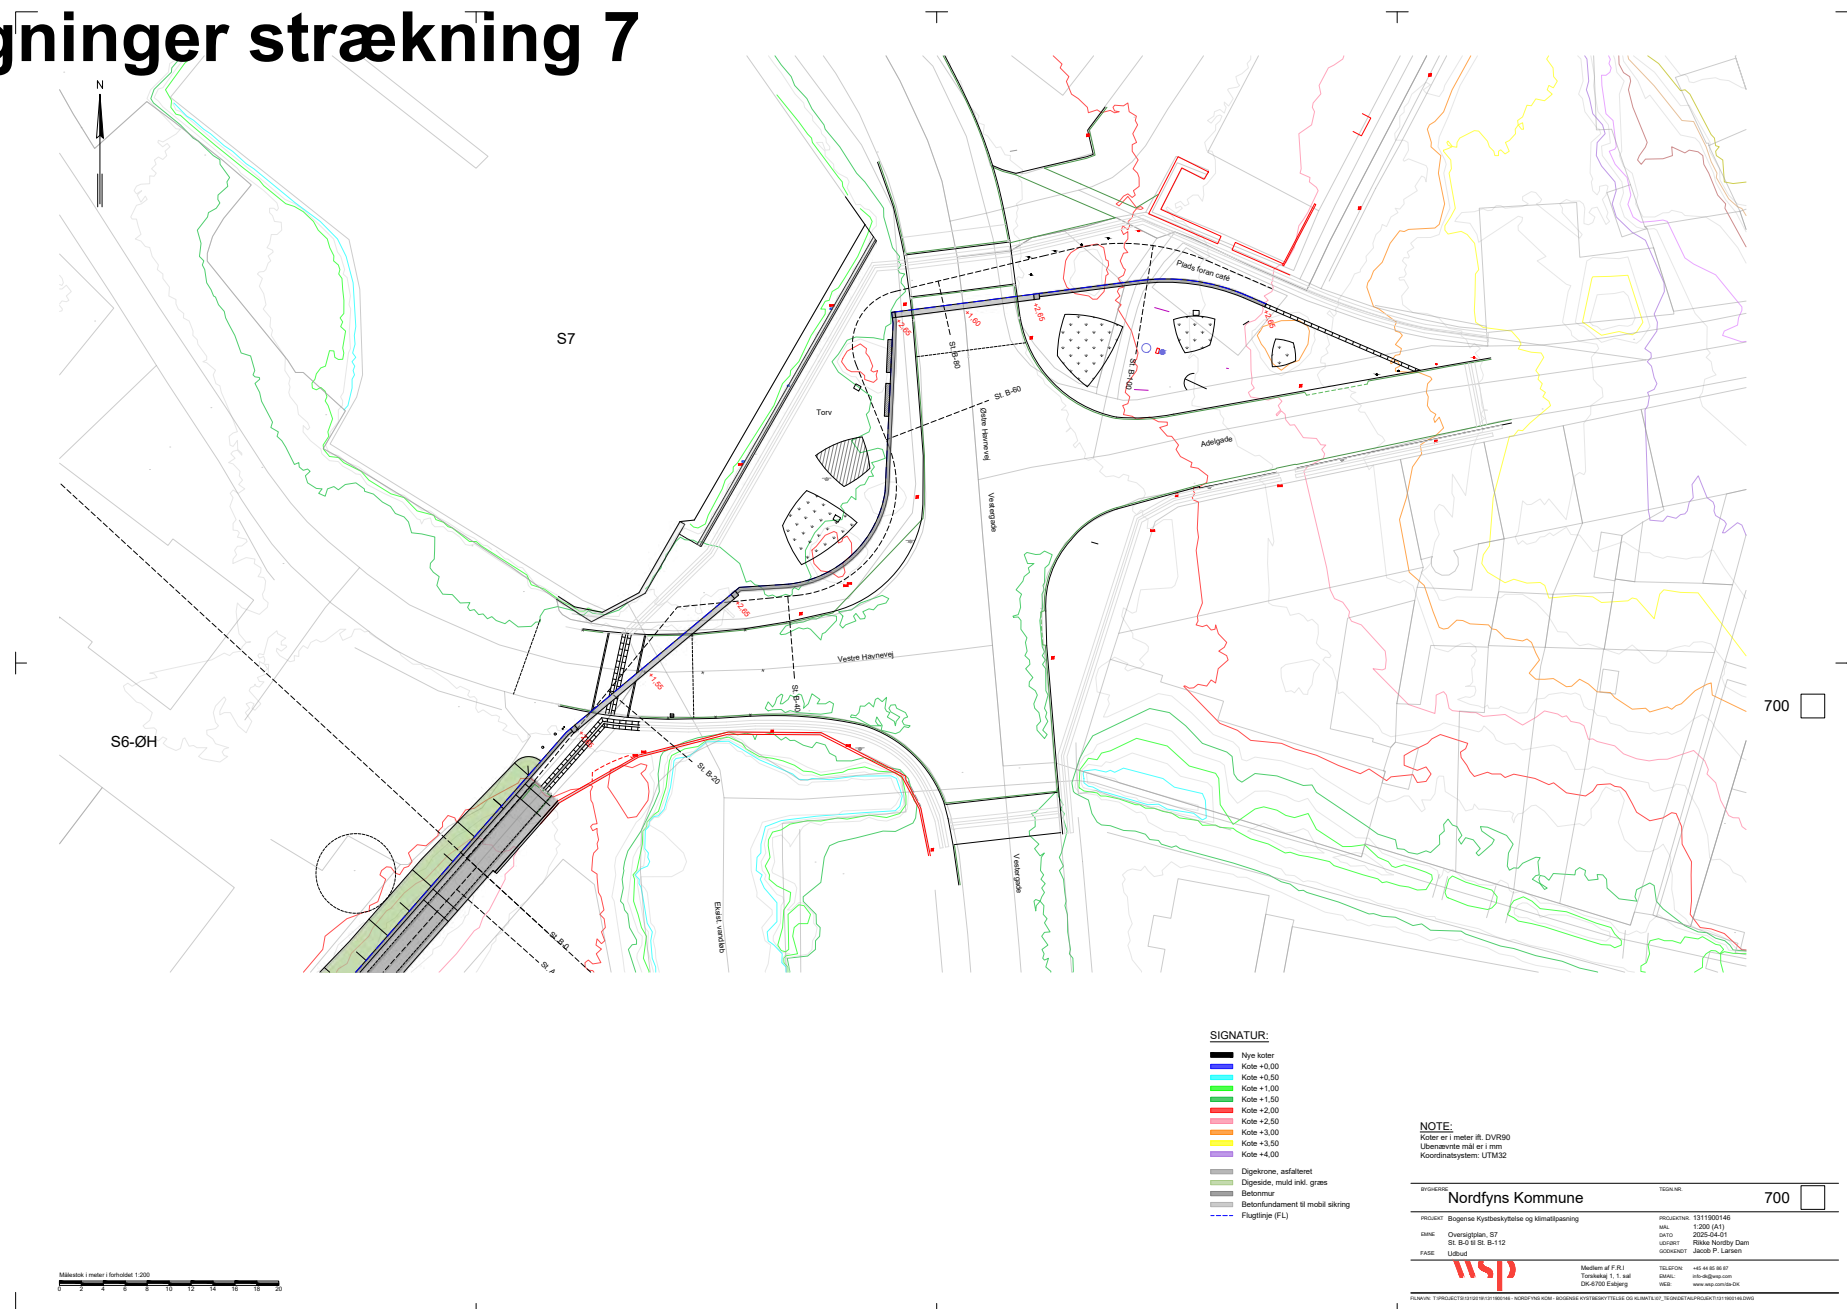
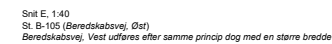
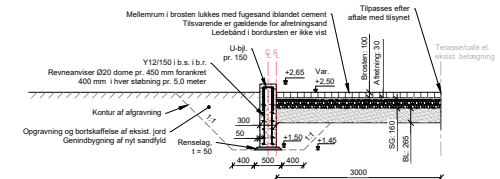
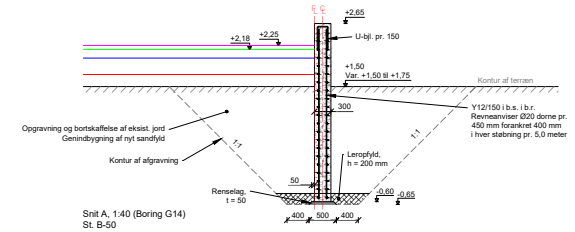
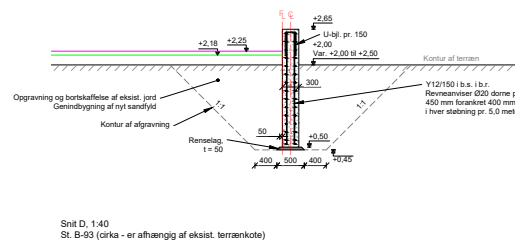
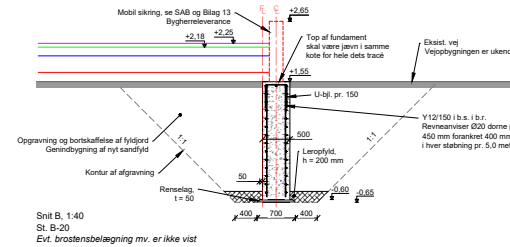
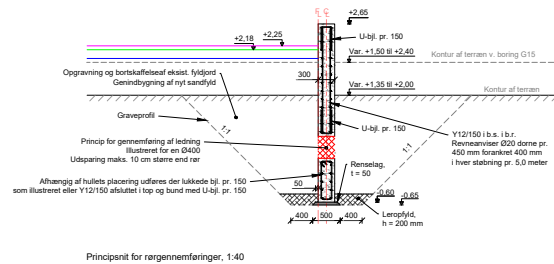



Tegninger strækning 7

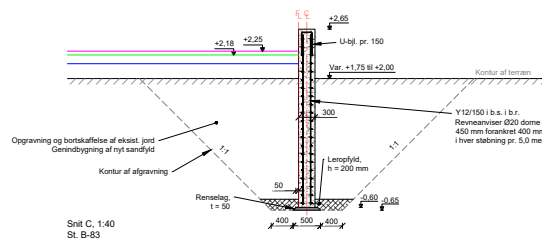

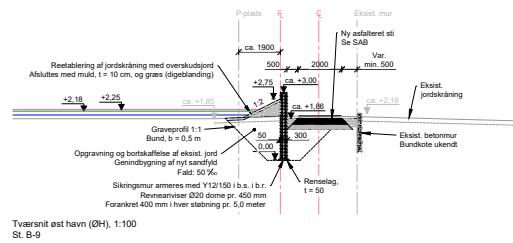


NOTE:
Koter er i meter iht. DVR90
Ubenævnte mål er i mm
Koter af eksist. terræn er varierende afhængig af stationering
Alle eksist. belægningstyper, terrænniveauer mv. reetableres iht. planer


BOKFØRINGS-		TEGEMÅL	
NORDFYNS KOMMUNE		720 	
EMNE: Strækning S7		MAL 140 (A1)	
Påtegning:		DATO 2025-04-01	
FASE: UDBUD		UGIFTER: Fokke Norbøry Dam	
		GODKENDT: Jacob P. Larsen	
Medlem af F.R.I. Tørnshøj 1, 1. sal DK-6700 Esbjerg		TELEFON: +45 66 66 66 E-MAIL: info@wsp.dk WWW: www.wsp.com/dk	

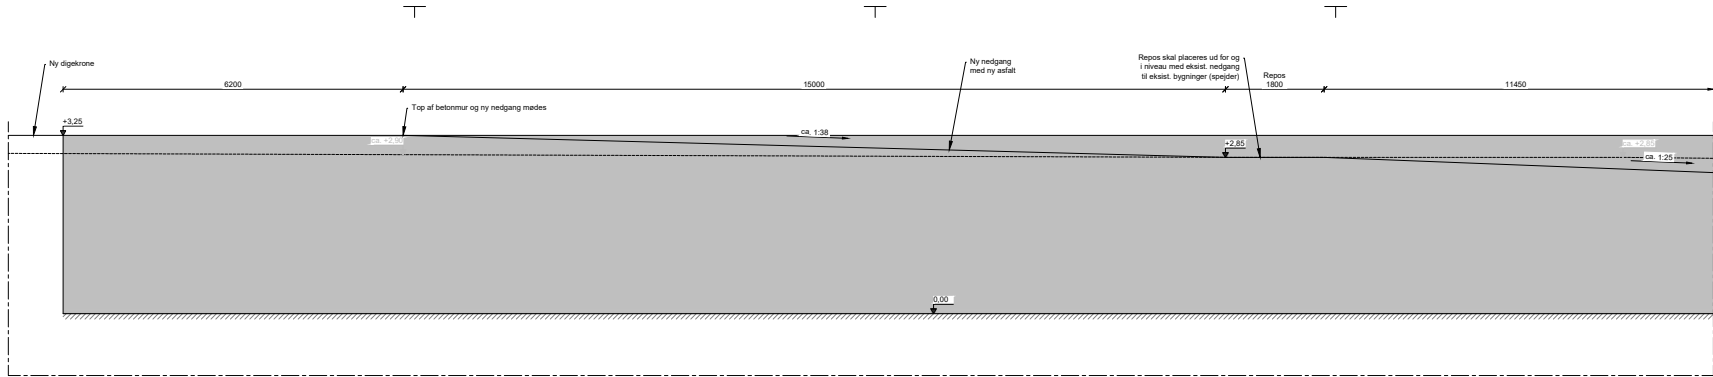

Snit F, Princippostalt, 1:40
St. A-5242 til B-10 (ortok)
Belægningsbygninger er ikke vist

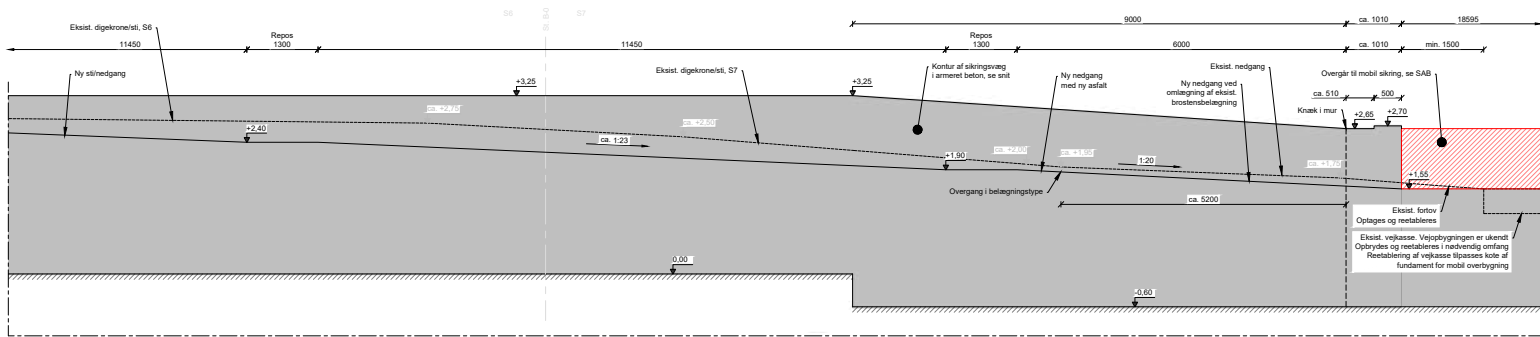

Snit F, Princippostalt, 1:40
St. A-5249 til B-10 (ortok)
Belægningsbygninger er ikke vist

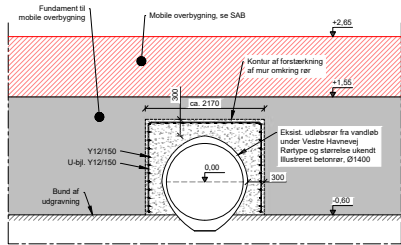

Princippostalt vandløb under Vester Havnevej, 1:40

SIGNATUR:
— Dimensionsgivende vandstand T=500 år i 2070 (Kote +2.25)
— Designvandstand T=500 år i 2070 (Kote +2.18)
— Vandstand T=100 år i 2070 (Kote +2.02)
— Vandstand T=100 år i 2020 (Kote +1.72)

NOTE:
Koter er i meter (ft. DVR90)
Ubenævnte mål er i mm
Koter af eksist. terren er varierende afhængig af stationering


BYGGESAG: NORDFYNS KOMMUNE		TEKON NR. 721
PROJEKT: Bogense Kystbeskyttelse og klimatilpasning	PROJEKTH: 1311000148	
DANS: Skævvinkel BT	MAK: 1:40 (A1)	
PRINCIP: postalt	DATO: 2025-04-01	
FASE: Udbud	UDRGT: Rikke Nordby Dam	
	GDKNØT: Jacob P. Larsen	
		

FILENOM: T:\PROJEKTER\1311000148 - NORDFYNS KOM - BØGENSE KYSTBESKYTTELSE OG KLIMATILPASNING\TEKON\TALEKON\1311000148.DWG

Kyst-havneviden



ST Udstyrsplan B0 - B75

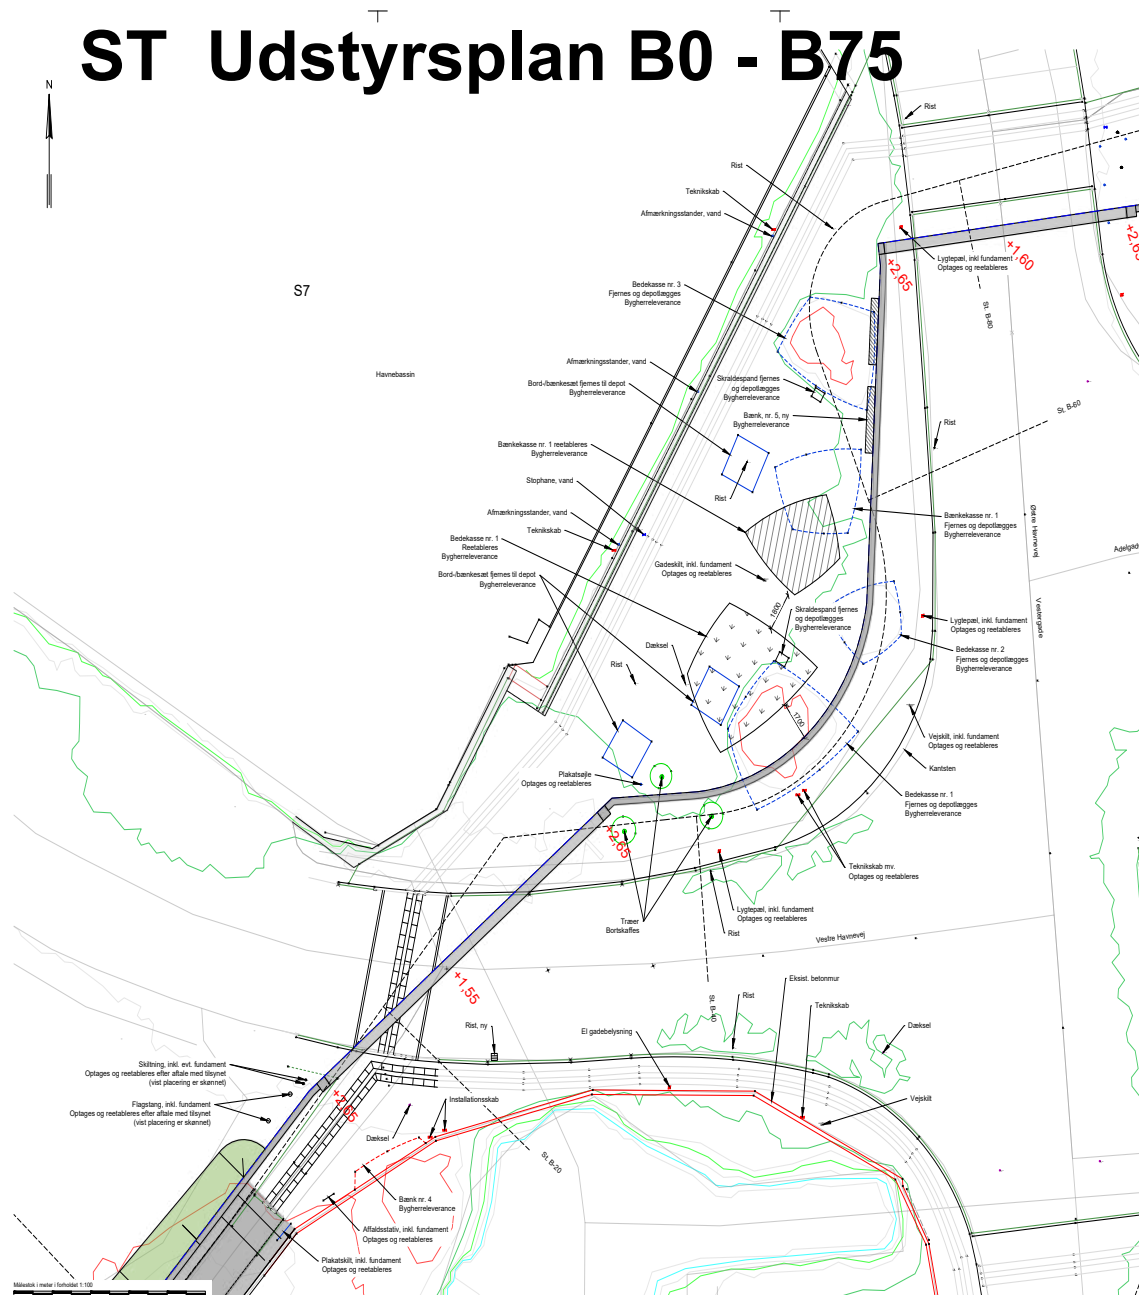

702

SIGNATUR

- Nye koter
- Kote +0,00
- Kote +0,50
- Kote +1,00
- Kote +1,50
- Kote +2,00
- Kote +2,50
- Kote +3,00
- Kote +3,50
- Kote +4,00
- Digekrone, søfærdet
- Digekrone, muddet, inkl. græs
- Betonnerv
- Betonnerv til mobil sikring
- Flugtløje (FL)

NOTE:
Koter er i meter il. DVM0
Udvalgte mål er i cm
Koordinatsystem: UTM32


BYGGER: Nordfyns Kommune		702	
PROJEKT: Bogense Kystbeskyttelse og klimatilpasning		PROJEKTNR: 1311900146	

Kyst-havneviden





ST belægningsplan B75 - B112

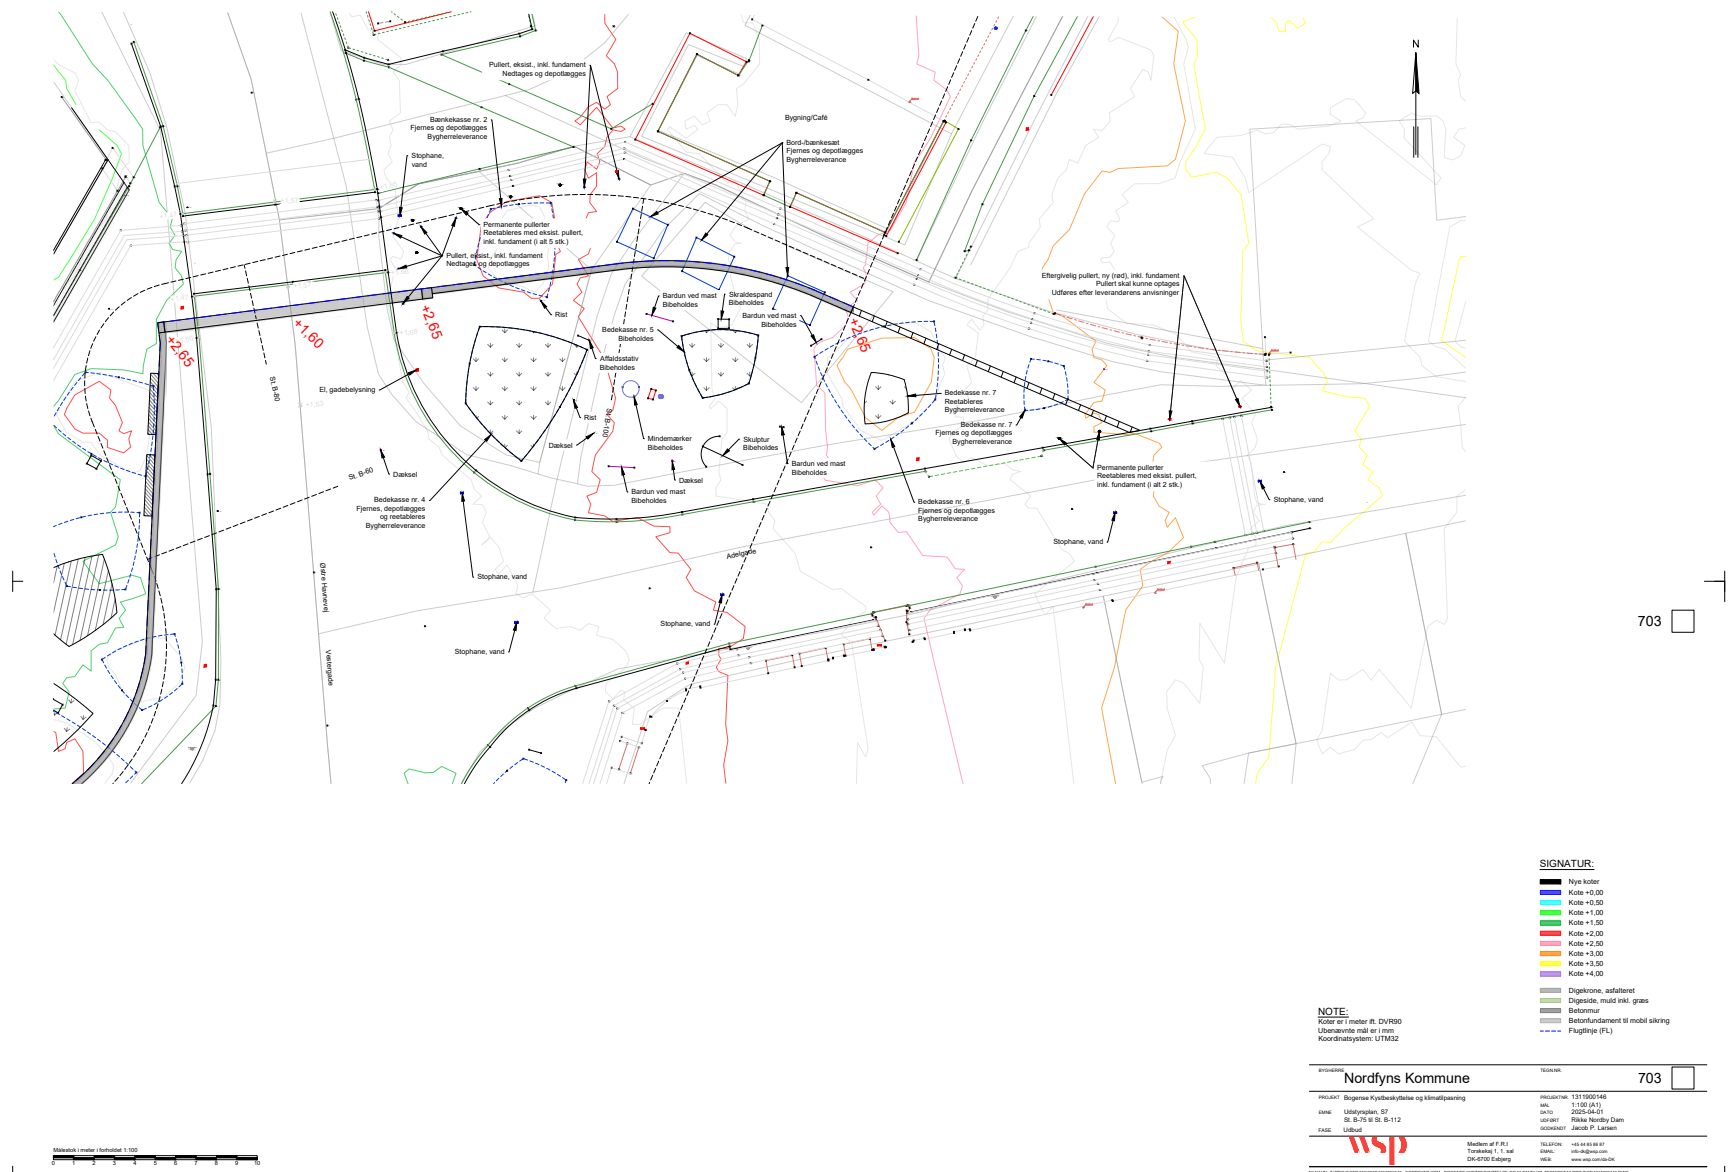

Kyst-havneviden




		UDBYDTE	Riksm. Nordby Dam
		CONTRACT	Jacob P. Larsen



Medlem af F.R.I.
Torsholm 1. t. st.
DK-7000 Esbjerg

TELEFON: +45 46 62 88 87
EMAIL: info@wsp.com
WEB: www.wsp.com/en-DK

Rydningsplan

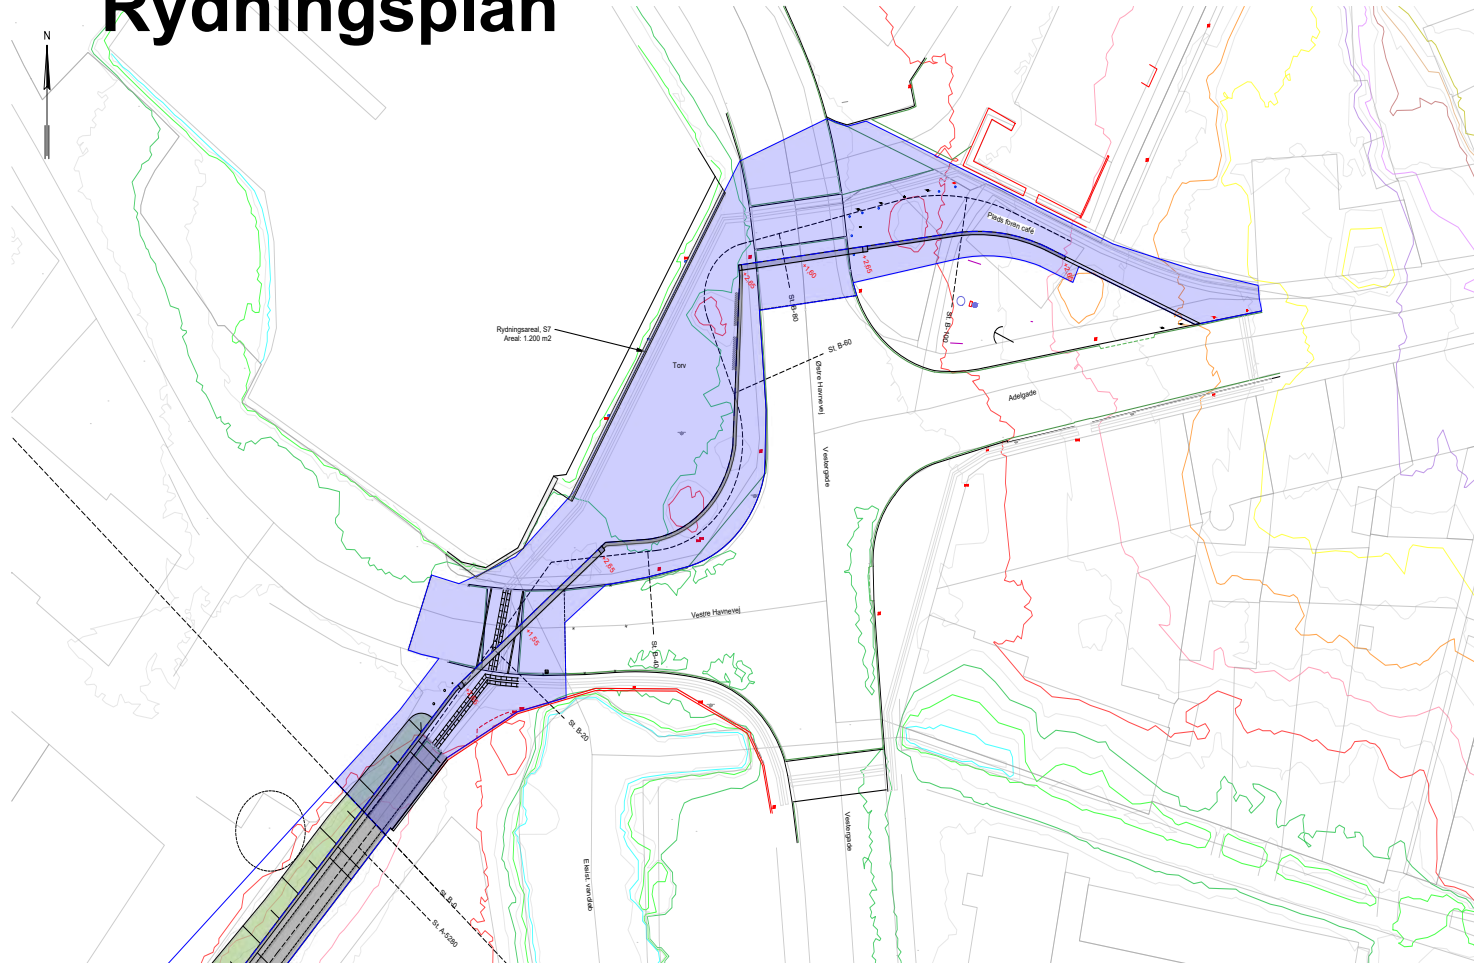

SIGNATUR

- Nye koter
- Kote +0,00
- Kote +0,50
- Kote +1,00
- Kote +1,50
- Kote +2,00
- Kote +2,50
- Kote +3,00
- Kote +3,50
- Kote +4,00
- Digerkro, asfalteret
- Digerste, muld inkl. græs
- Betonmur
- Betonfundament til mobil sikring
- Flagstænger (FL)
- Rydningsområde


NOTE

Koter er i meter RL DVR90
Udsættelse mål er i mm
Koordinatsystem: UTM32

Målestok i meter i forholdet 1:500

707	
Nordfyns Kommune	
FASE: Udbud	UDGIVET: Rikke Møller Dam
	UDGIVET: Jacob P. Larsen

Ledningsplan

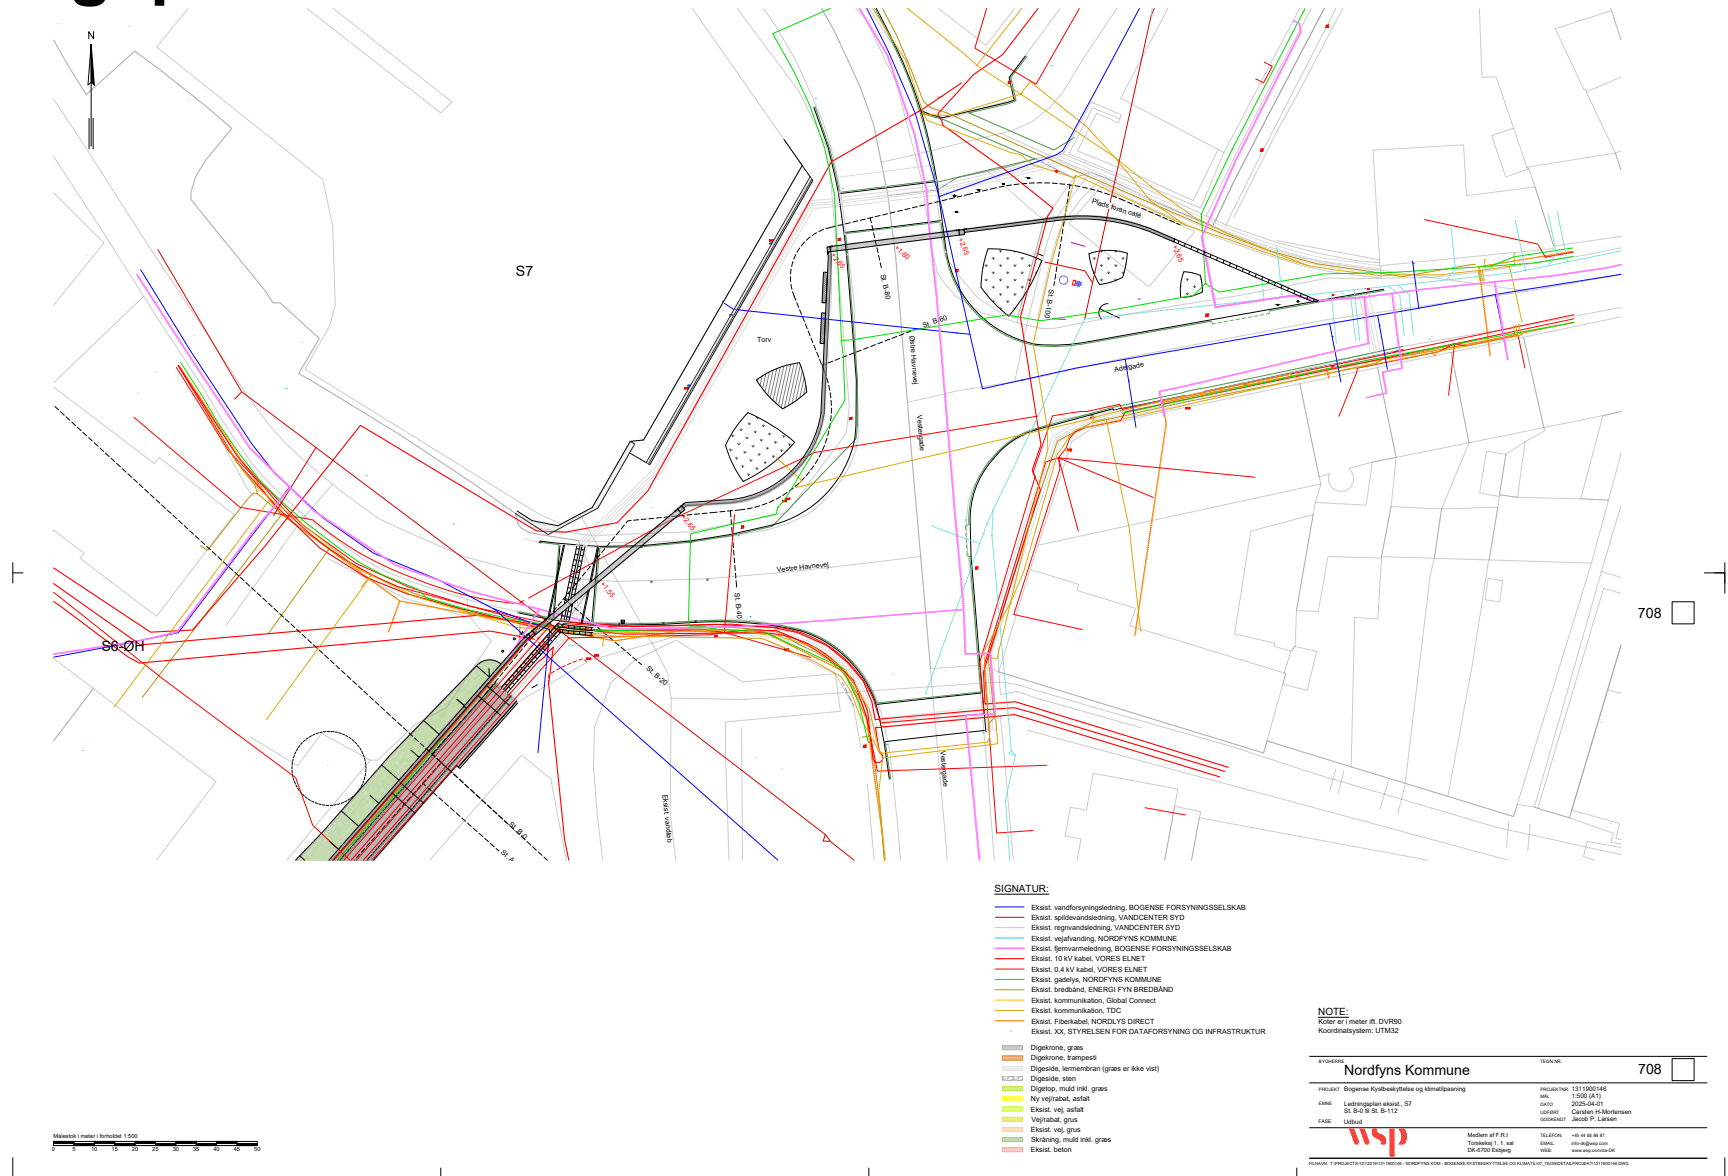

Visualisering af mur strækning 7
















Tegninger strækning 8

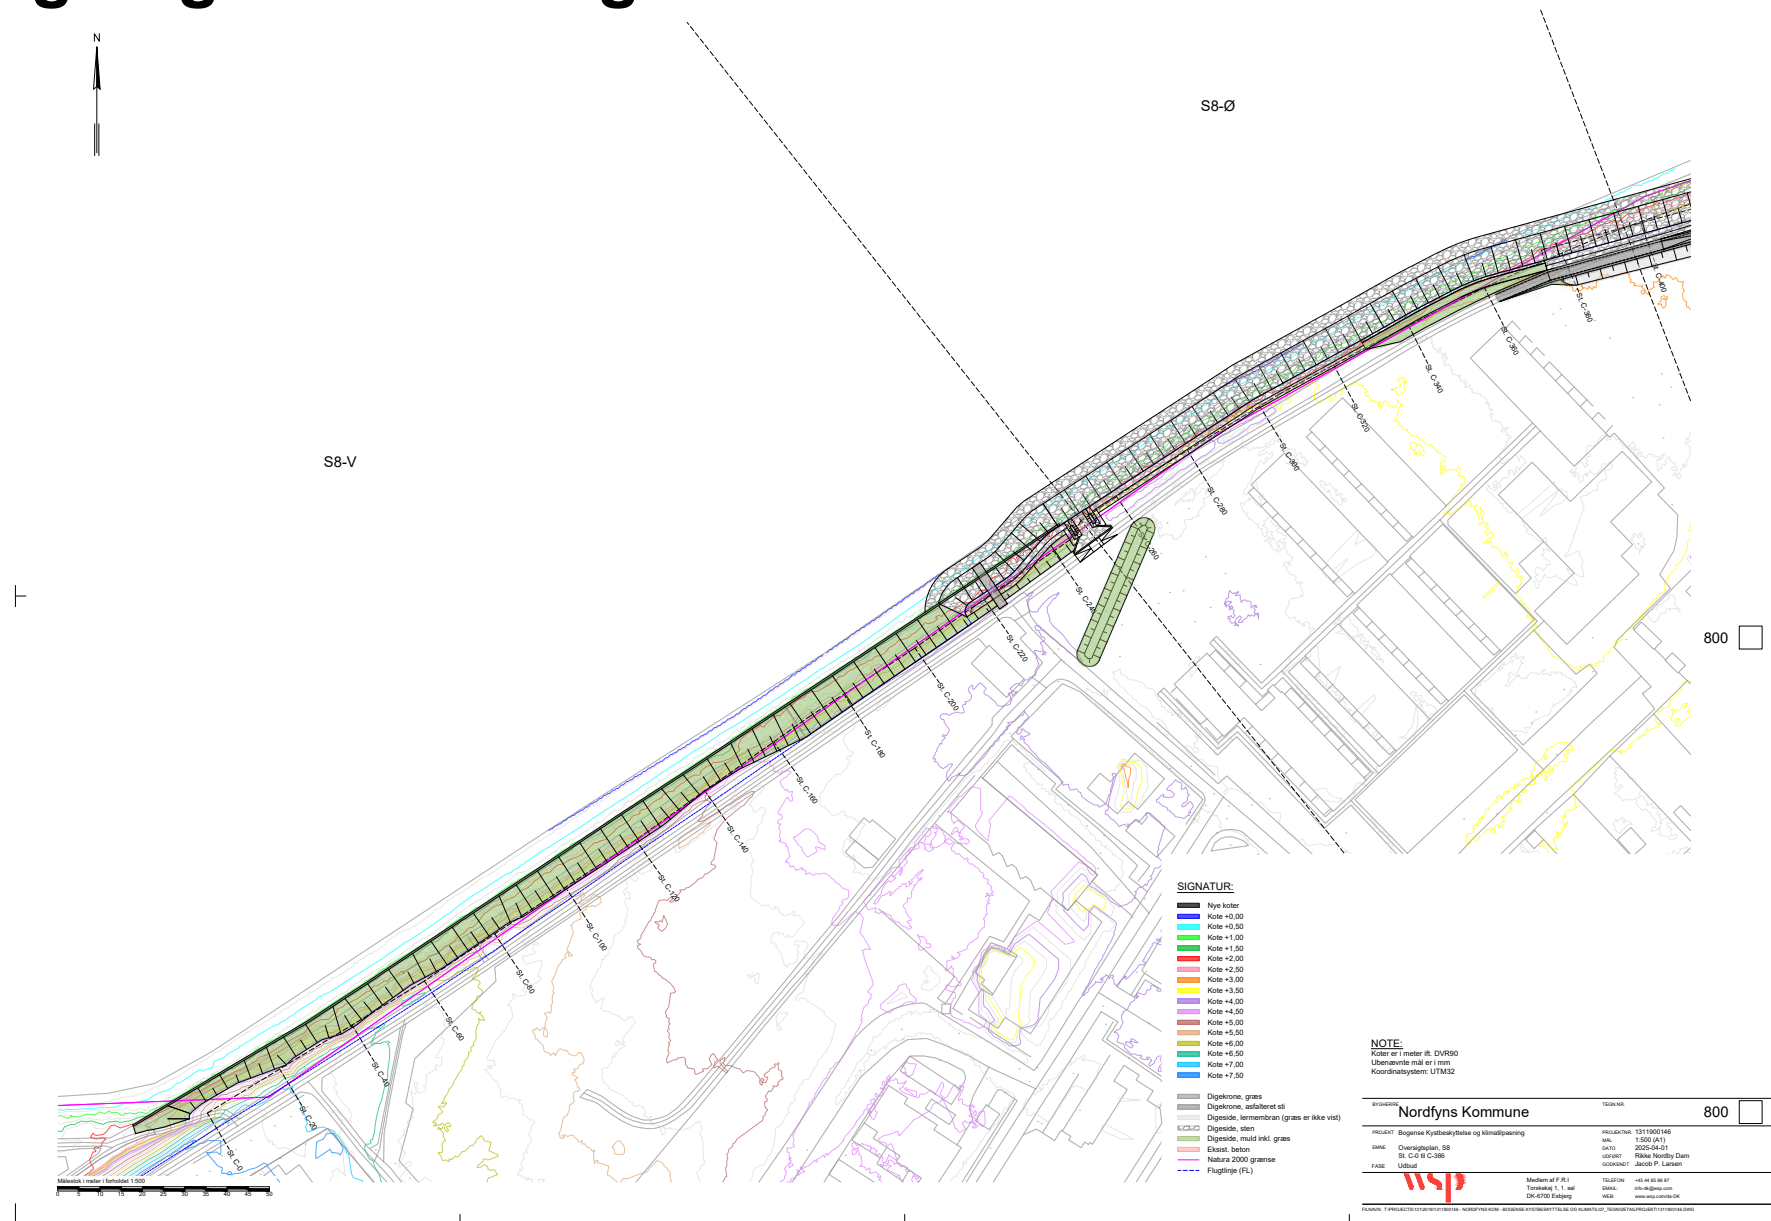


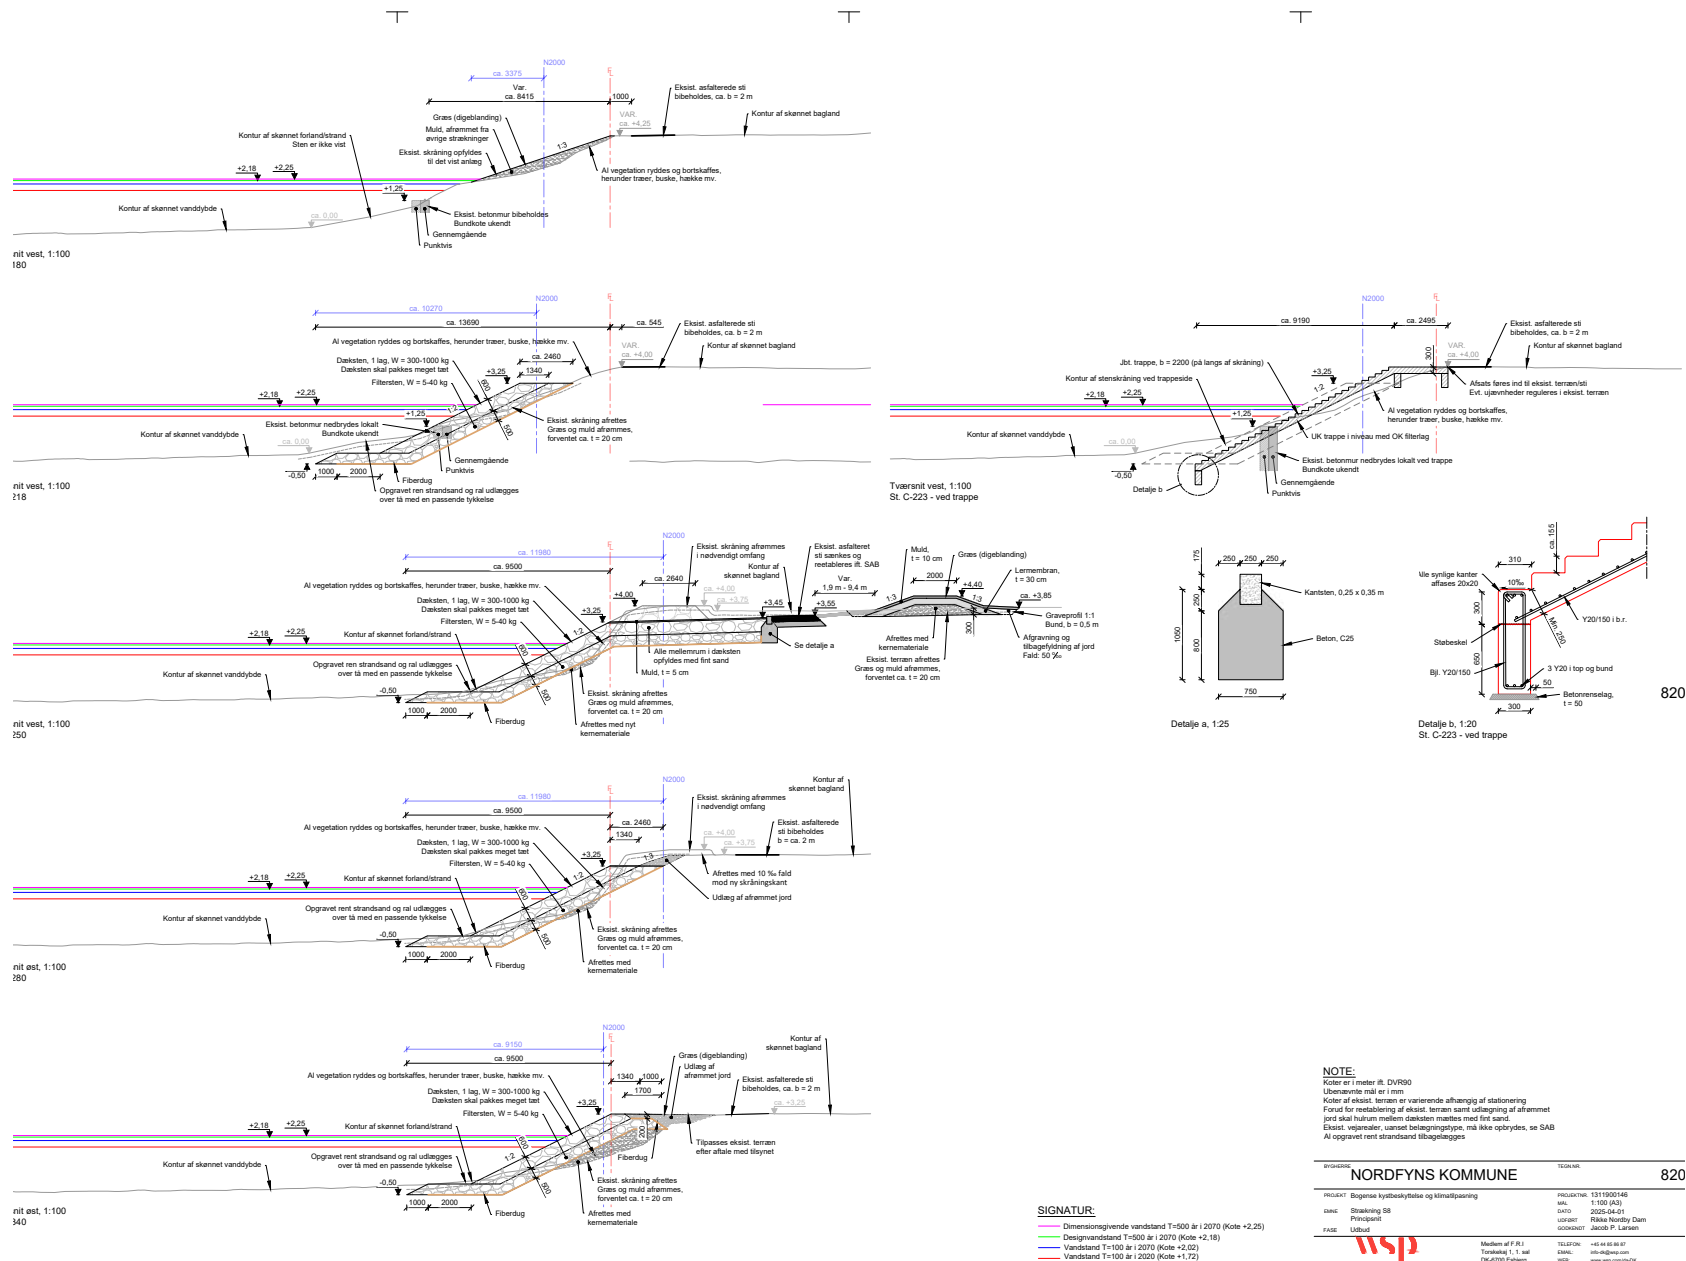

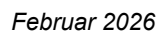





Rydningplan

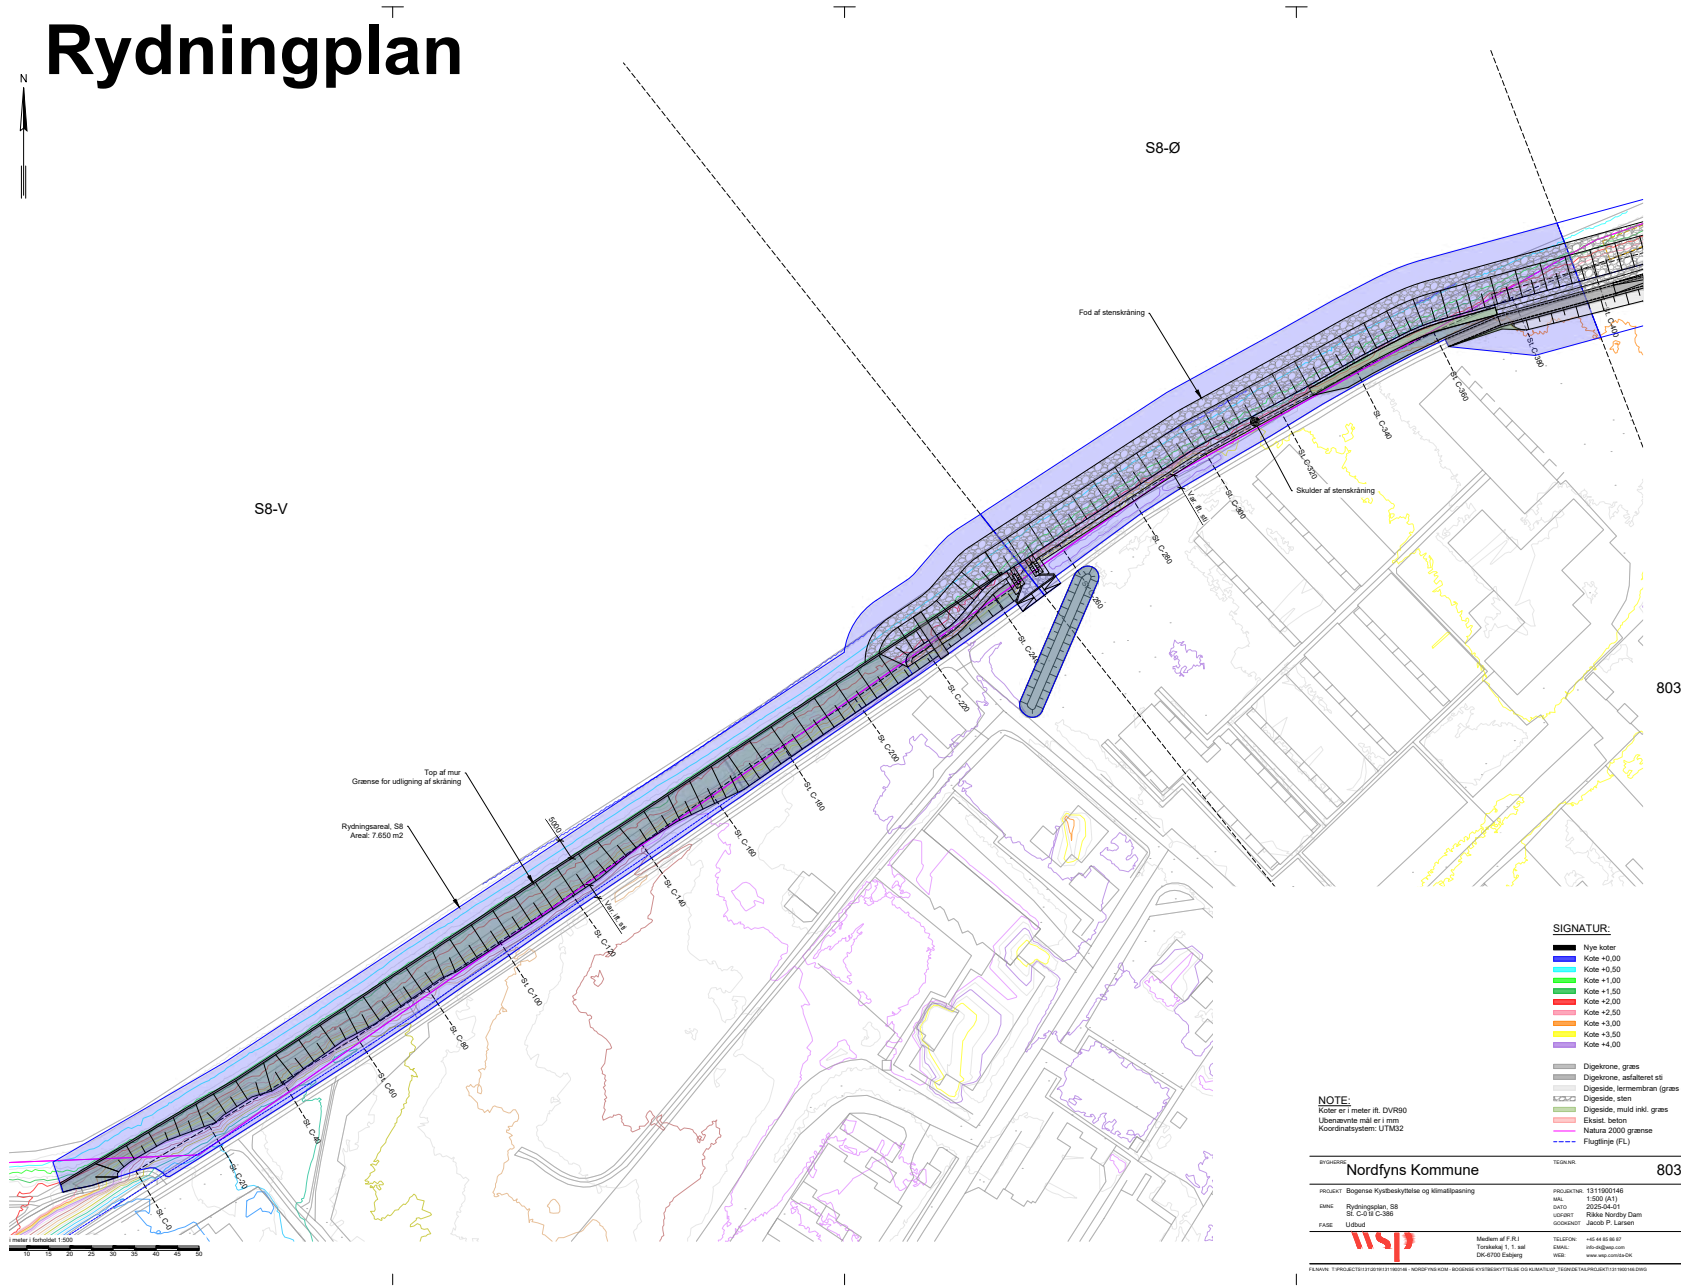


Ledningsplan

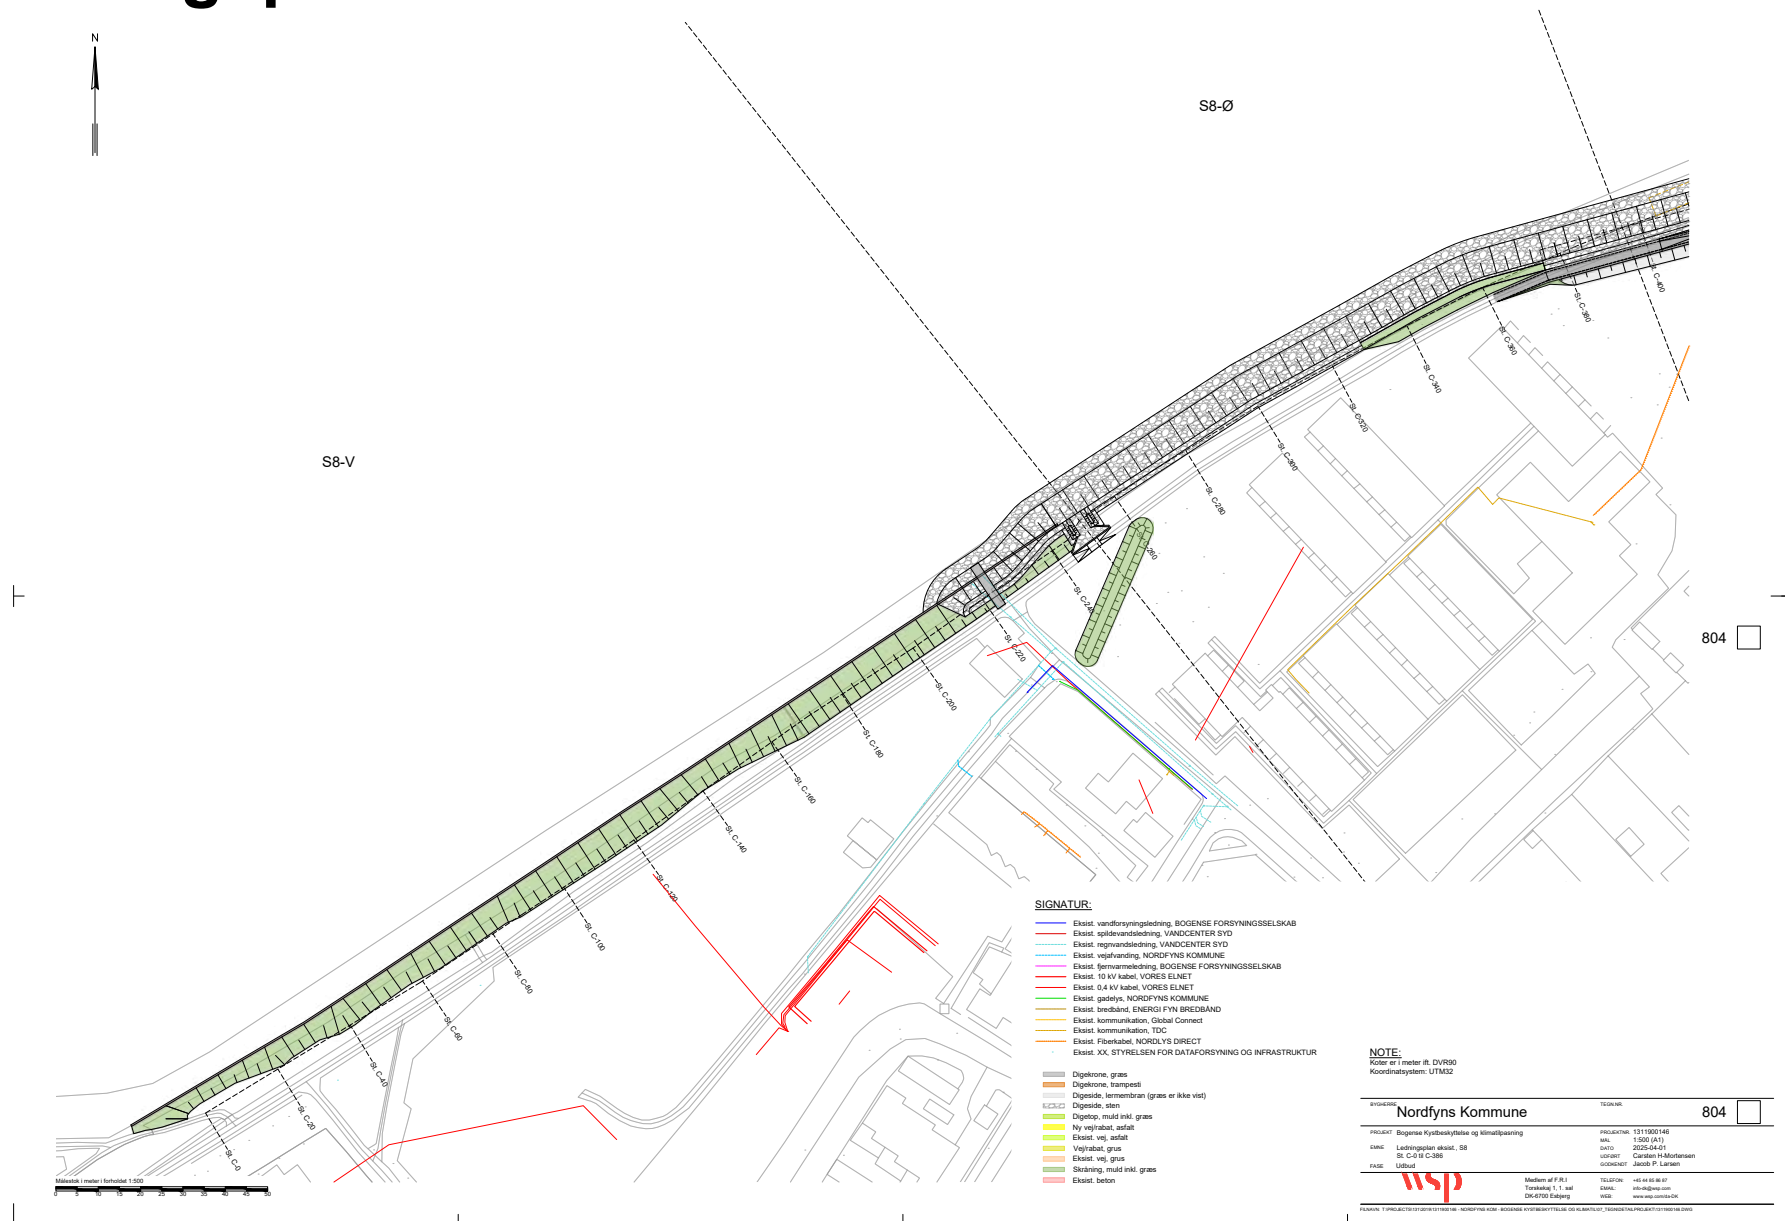

Tegninger strækning 9

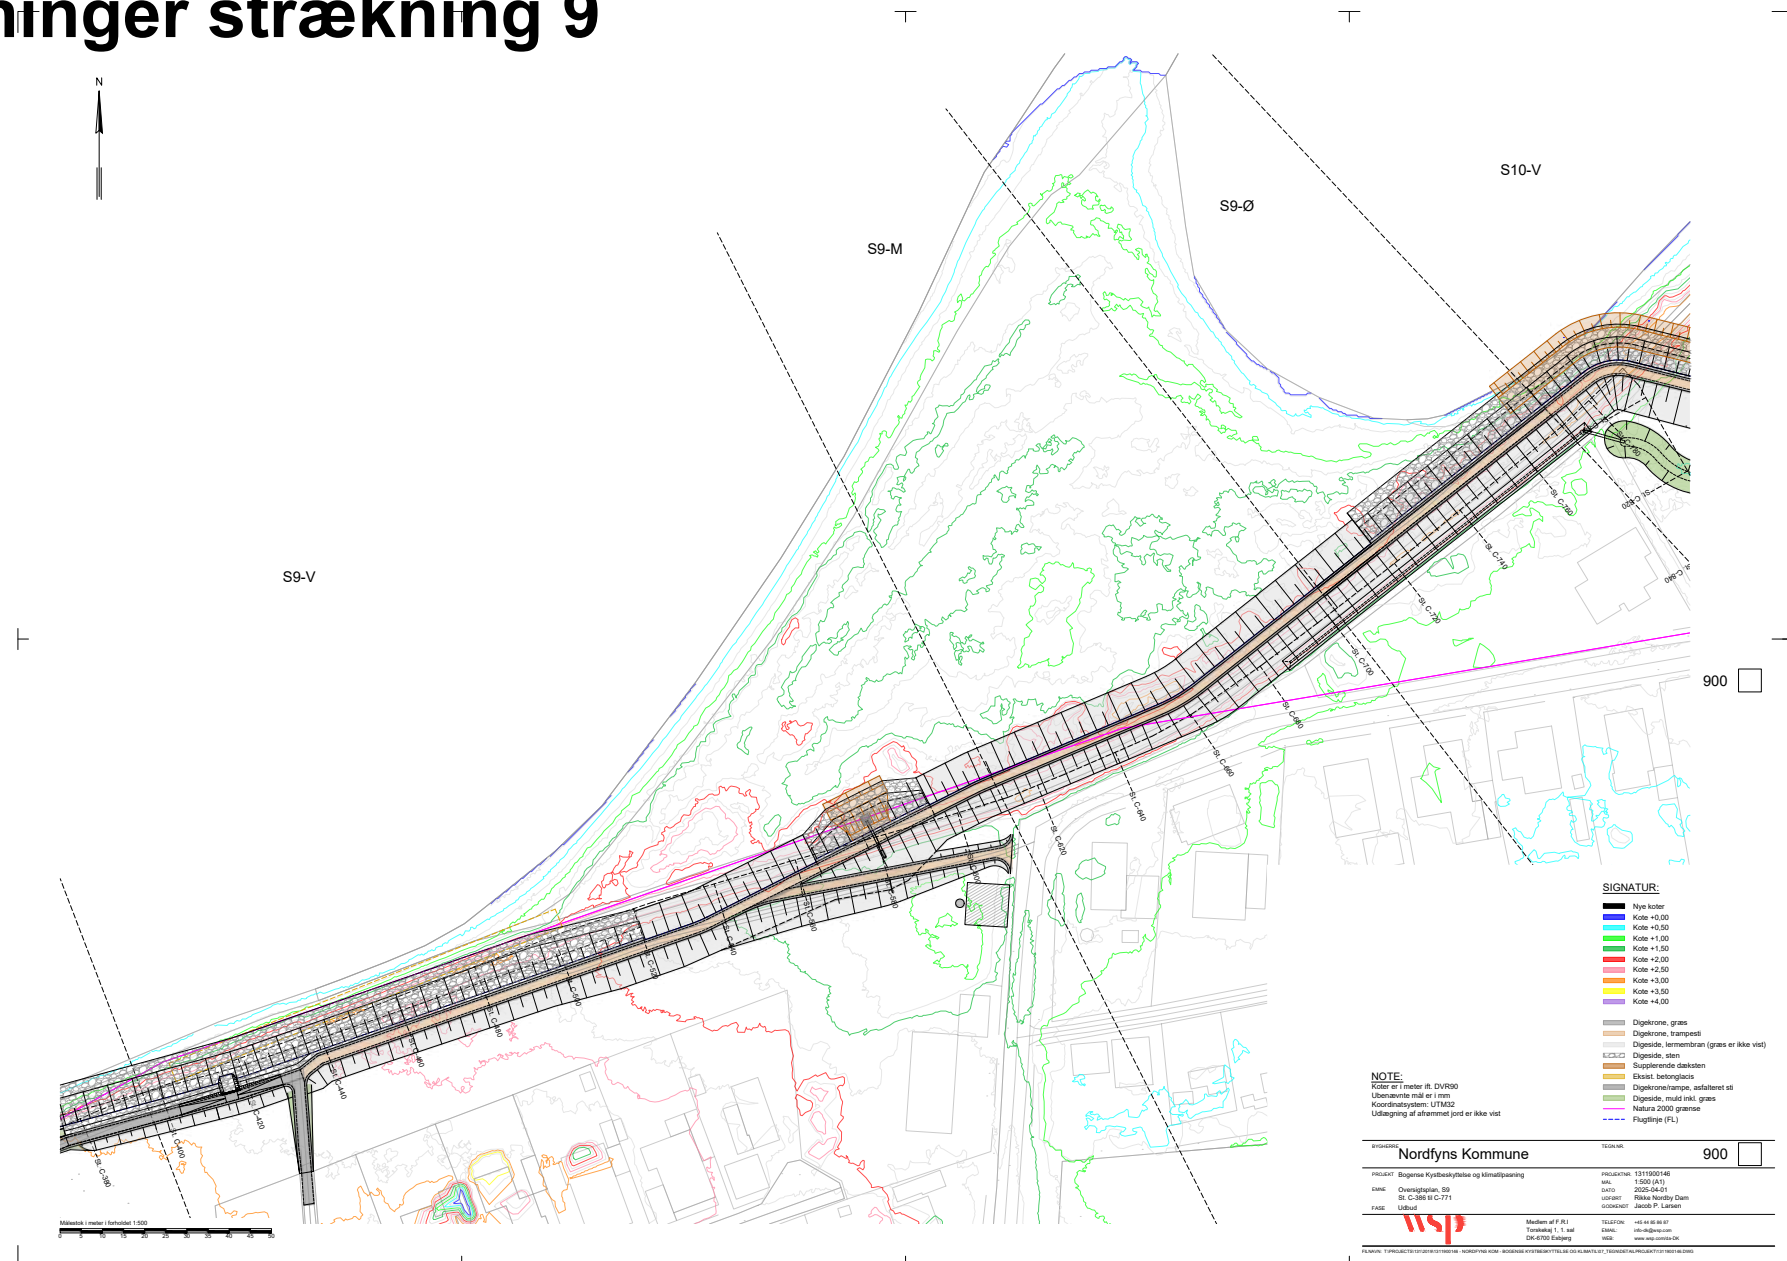

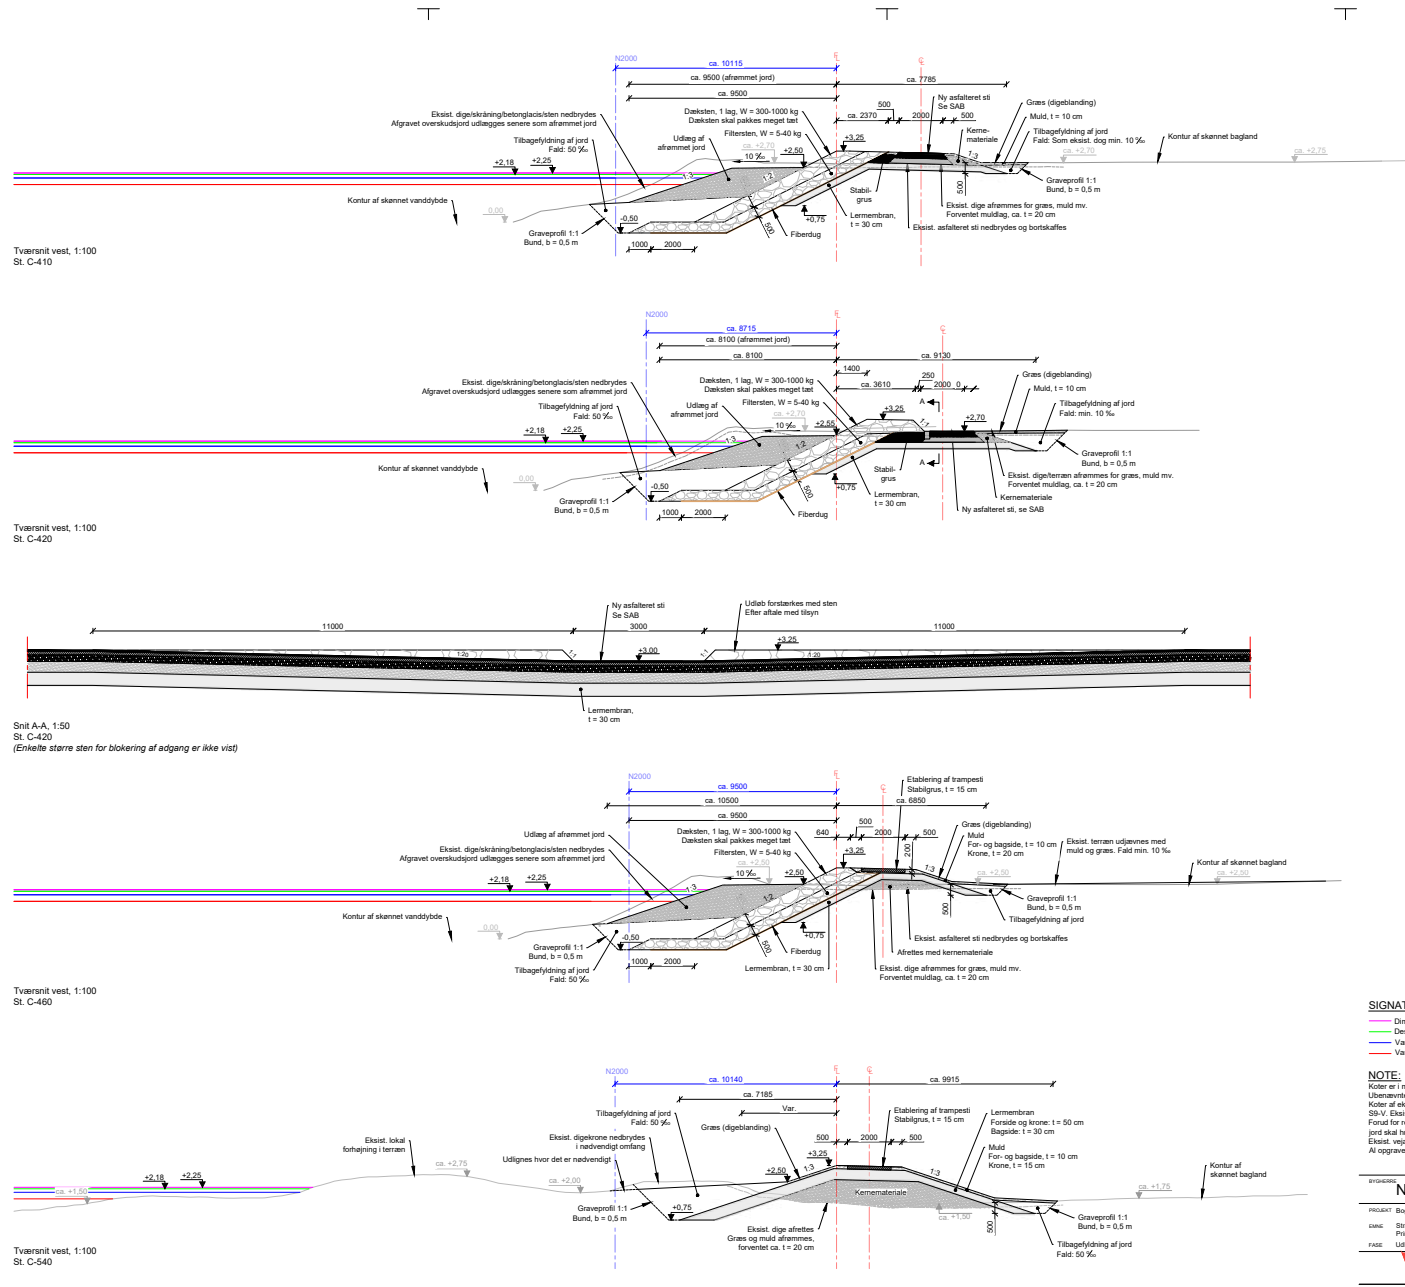

SIGNATUR:



Dimensionerende vandstand T=500 år i 2070 (Kote +2,25)
Designvandstand T=500 år i 2070 (Kote +2,18)
Vandstand T=100 år i 2070 (Kote +2,02)
Vandstand T=100 år i 2020 (Kote +1,72)

NOTE:

Koter er i meter ft. DVR80
Ubenævnte mål er i mm
Koter af eksist. terræn er varierende afhængig af stationering
SS-V. Eksist. stenglacis er ikke vist. Nedbrydes, jf. SAB
Forud for reetablering af eksist. terræn samt udlægning af afhæmmet jord skal hældning mellem dækskærm møttes med frisk sand.
Eksist. vejgrænser, uanset belægningsmateriale, må ikke opbrydes, se SAB
Al opgravet rent strandbånd tilbagelægges



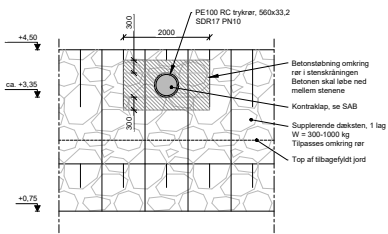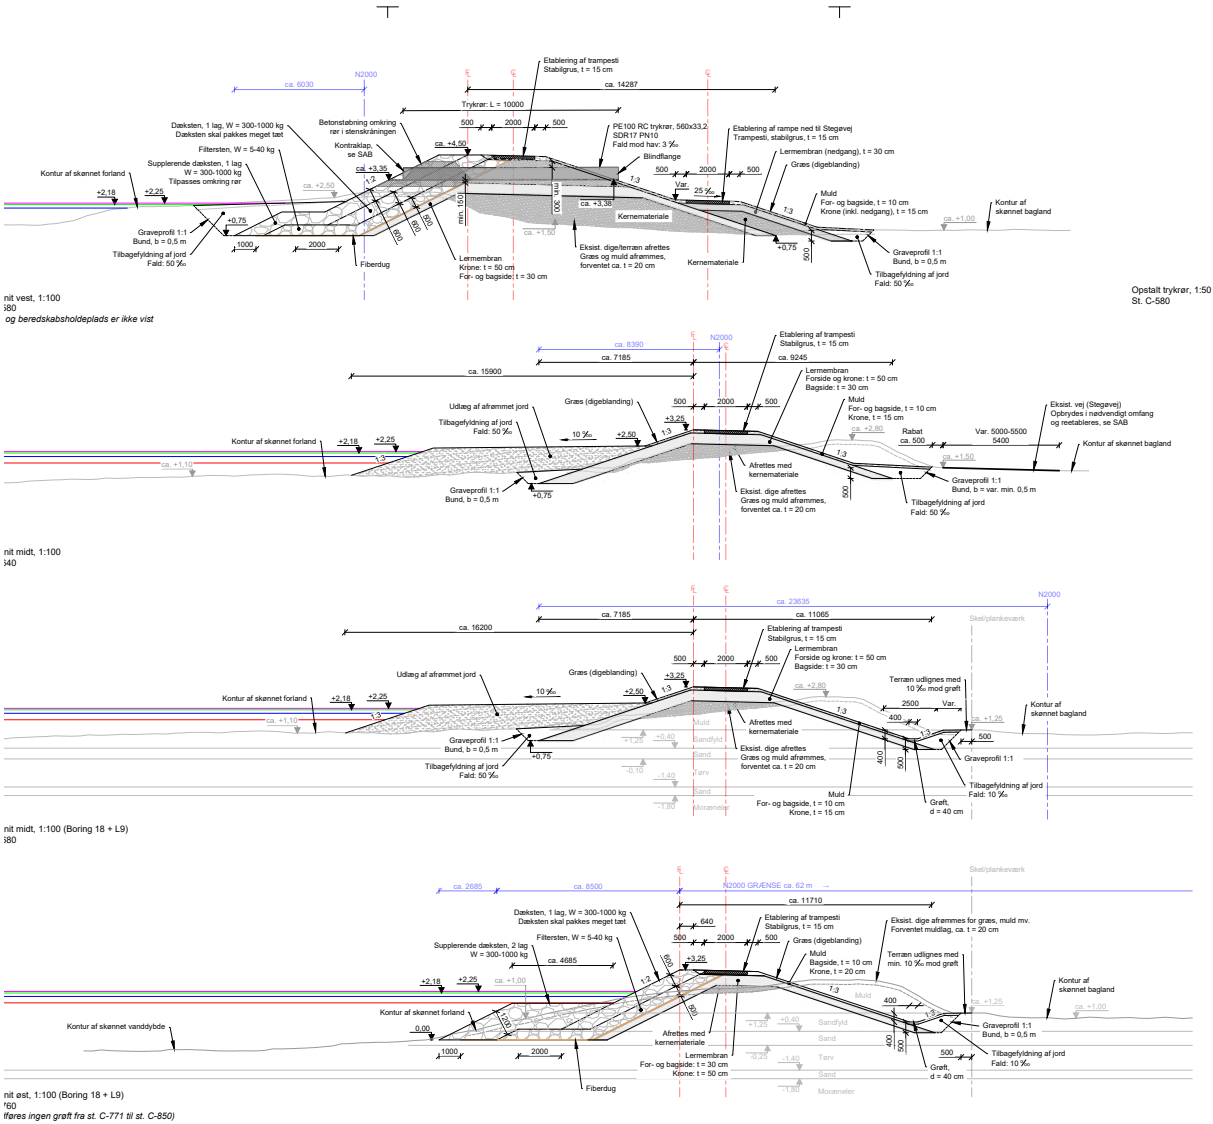

Opstalt trykkr. 1:50
St. C-580


921

NOTE:
Koter er i meter ift. DVR90
Ubenævnte mål er i mm
Koter af eksist. terren er varierende afhængig af stationering
Så-v. Eksist. stengacis er ikke vist. Nedbrydes, jf. SAB
Forsat for reetablering af eksist. terren samt udliggning af afkæret
jord skal hulrum mellem dækslen mødes med fint sand.
Eksist. vejkanter, uanset belægningstype, må ikke opbrydes, se SAB
Al opgravet rent standardt tilbagelægges





ST C386 - C560

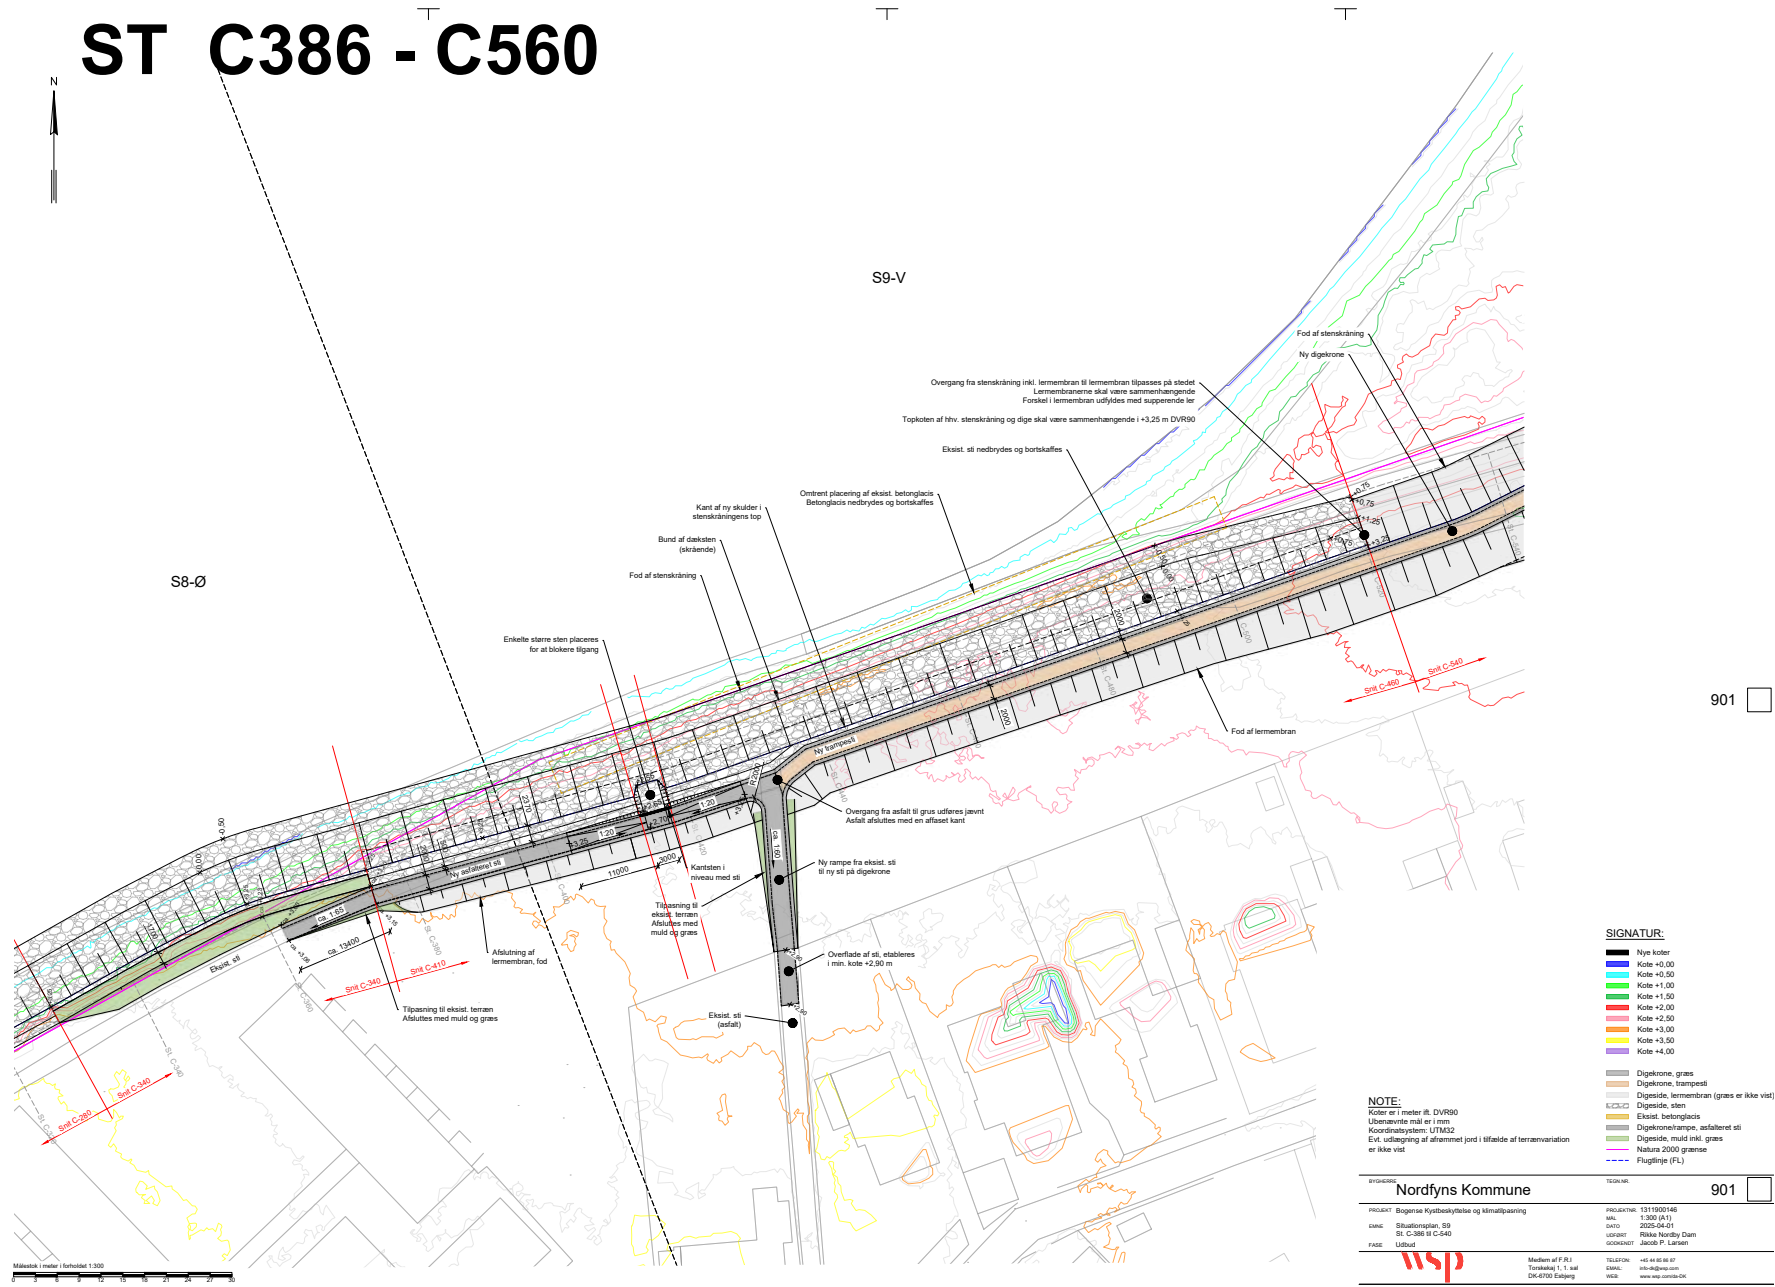








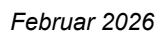


Ledningsplan

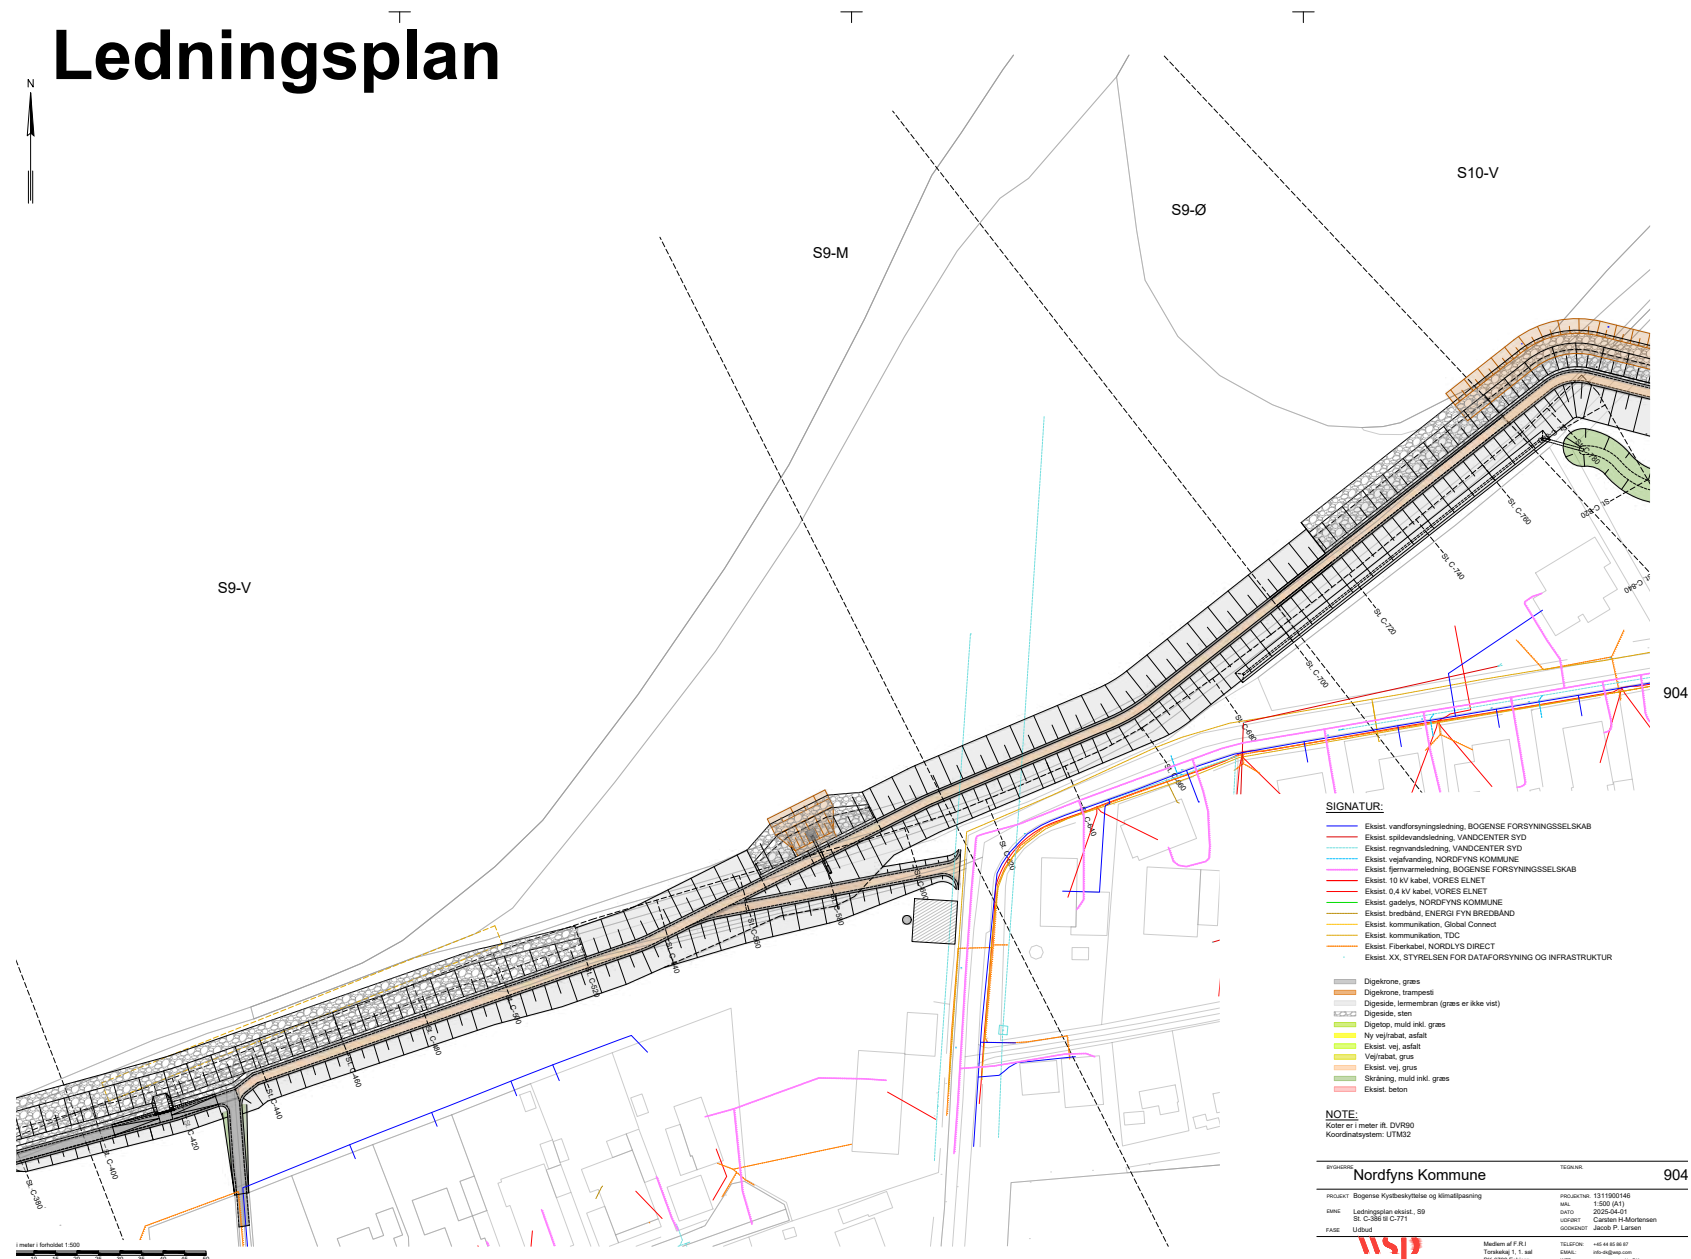

Tegninger strækning 10

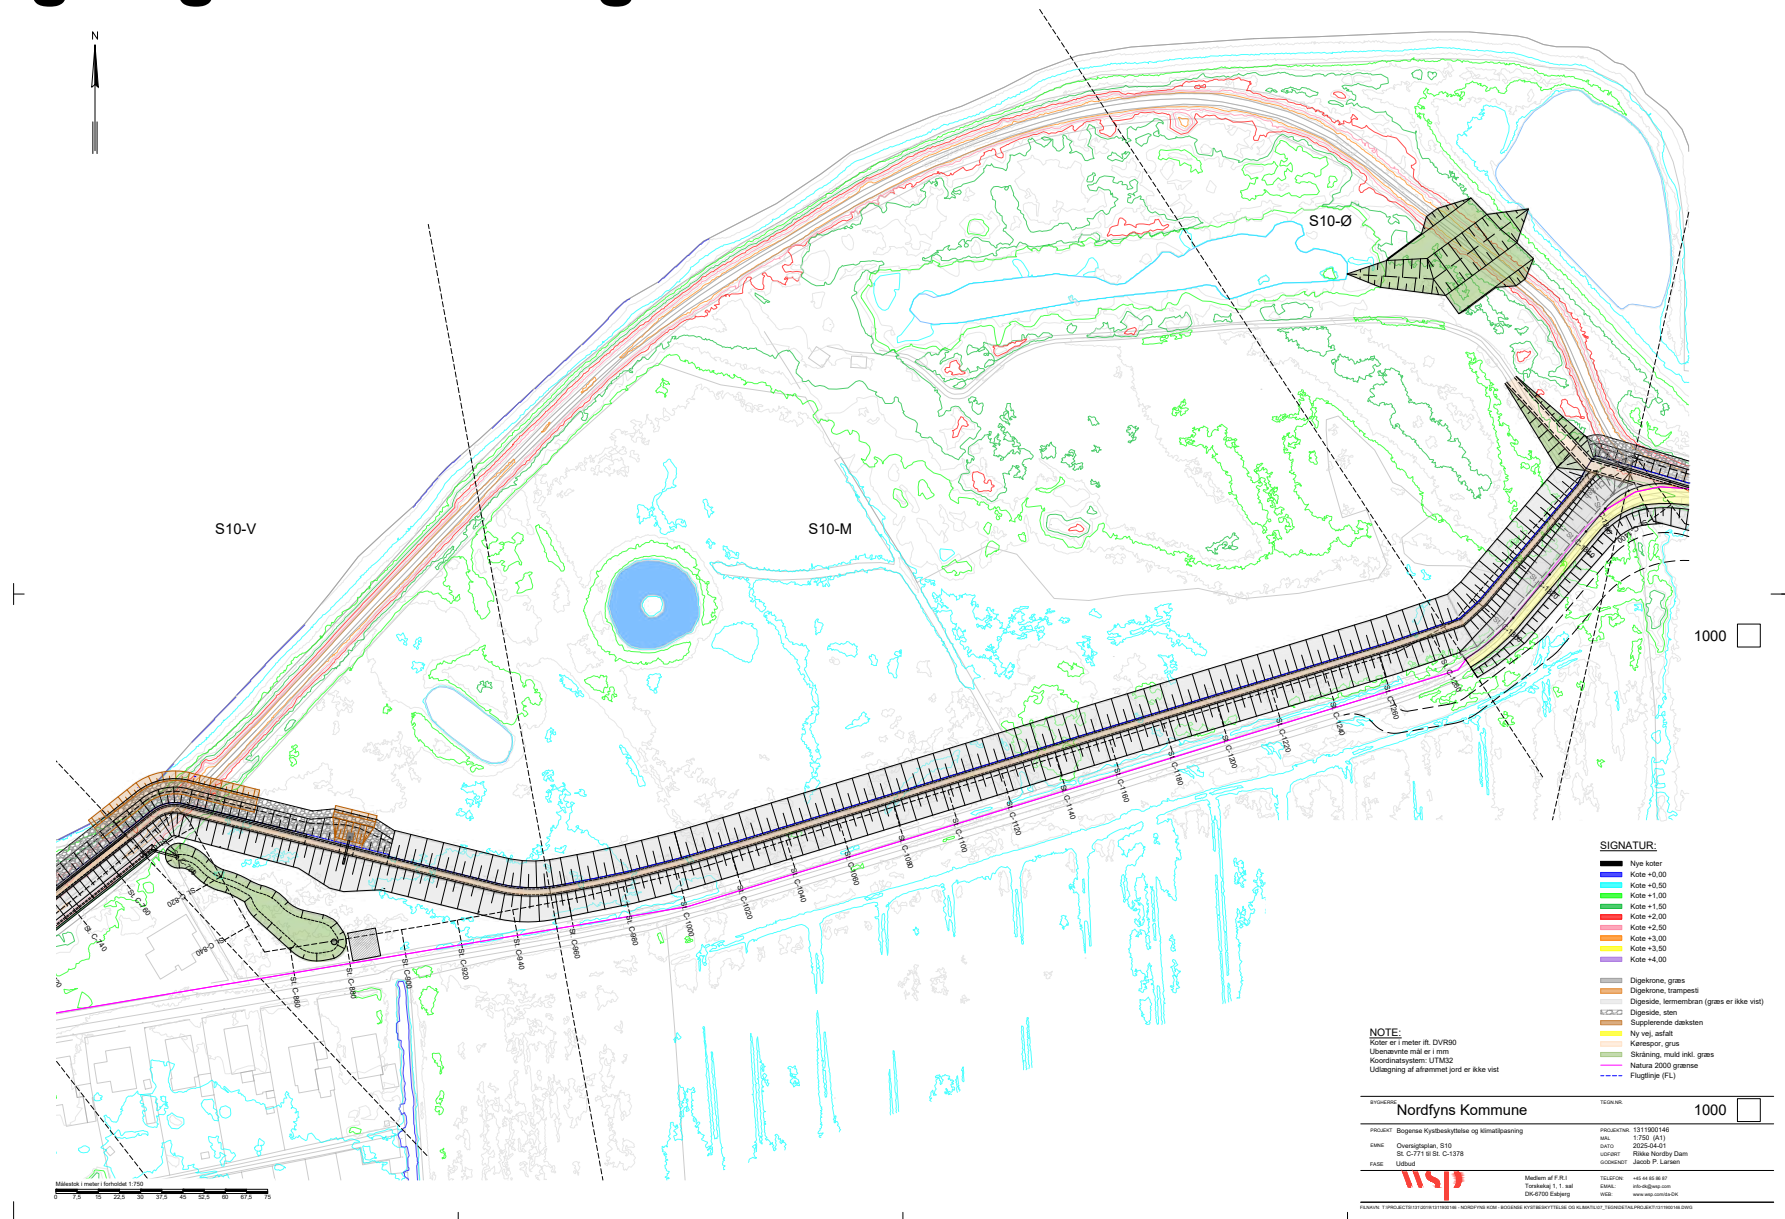

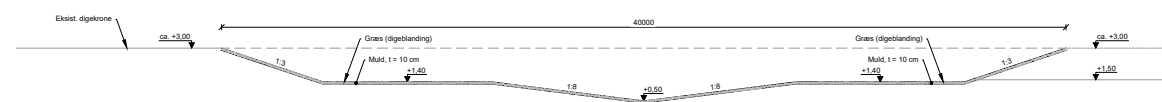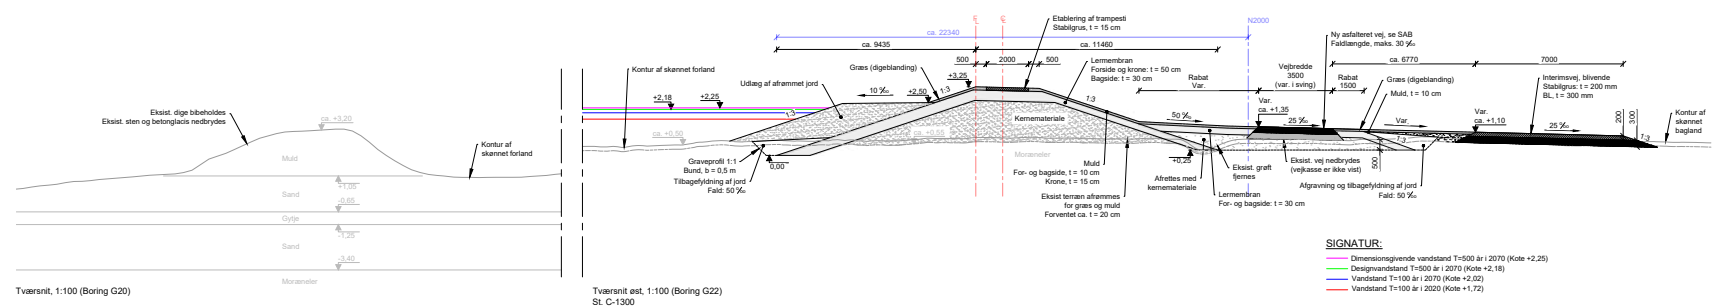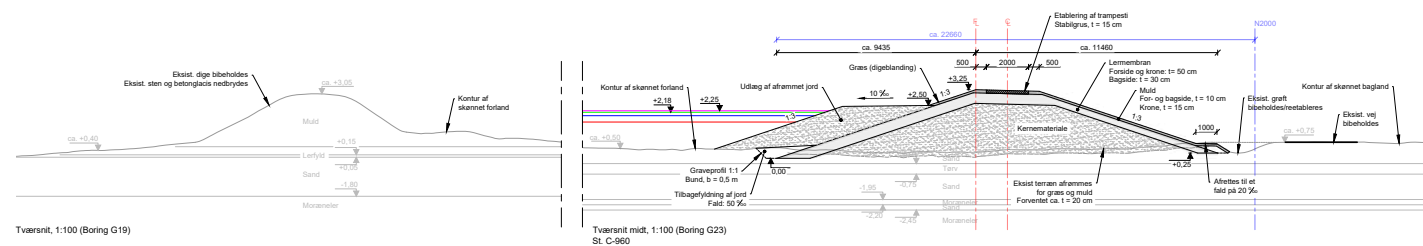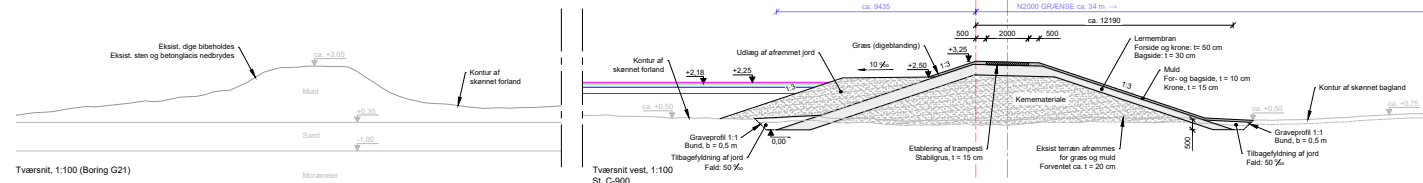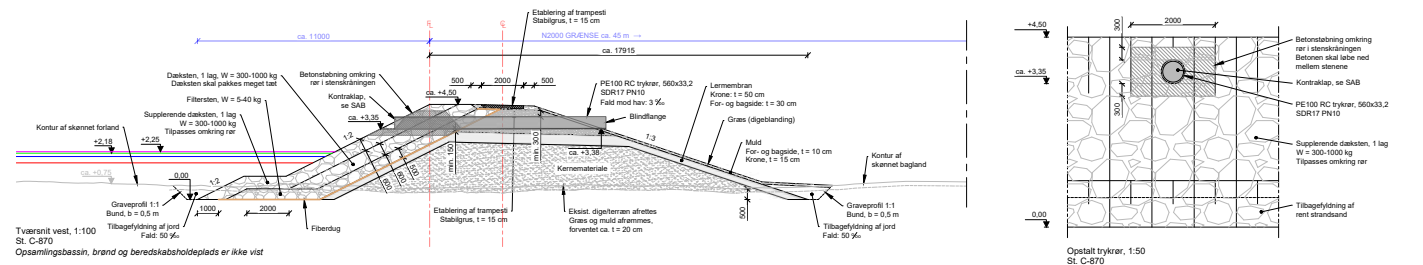

Snit A-A, 1:100
Nedbrydning af eksist. dige

SIGNATUR

- Dimensionsgivende vandstand T=500 år i 2070 (Kote +2,25)
- Designvandstand T=500 år i 2070 (Kote +2,18)
- Vandstand T=100 år i 2070 (Kote +2,02)
- Vandstand T=100 år i 2020 (Kote +1,72)


NOTE:

NOTE:
Koter er i meter iht. DVR90
Ubenævnte mål er i mm
Koter af eksist. terræn er varierende afhængig af stationering
Al opgravet rent strandsand tilbagelægges




ST C771 - C980

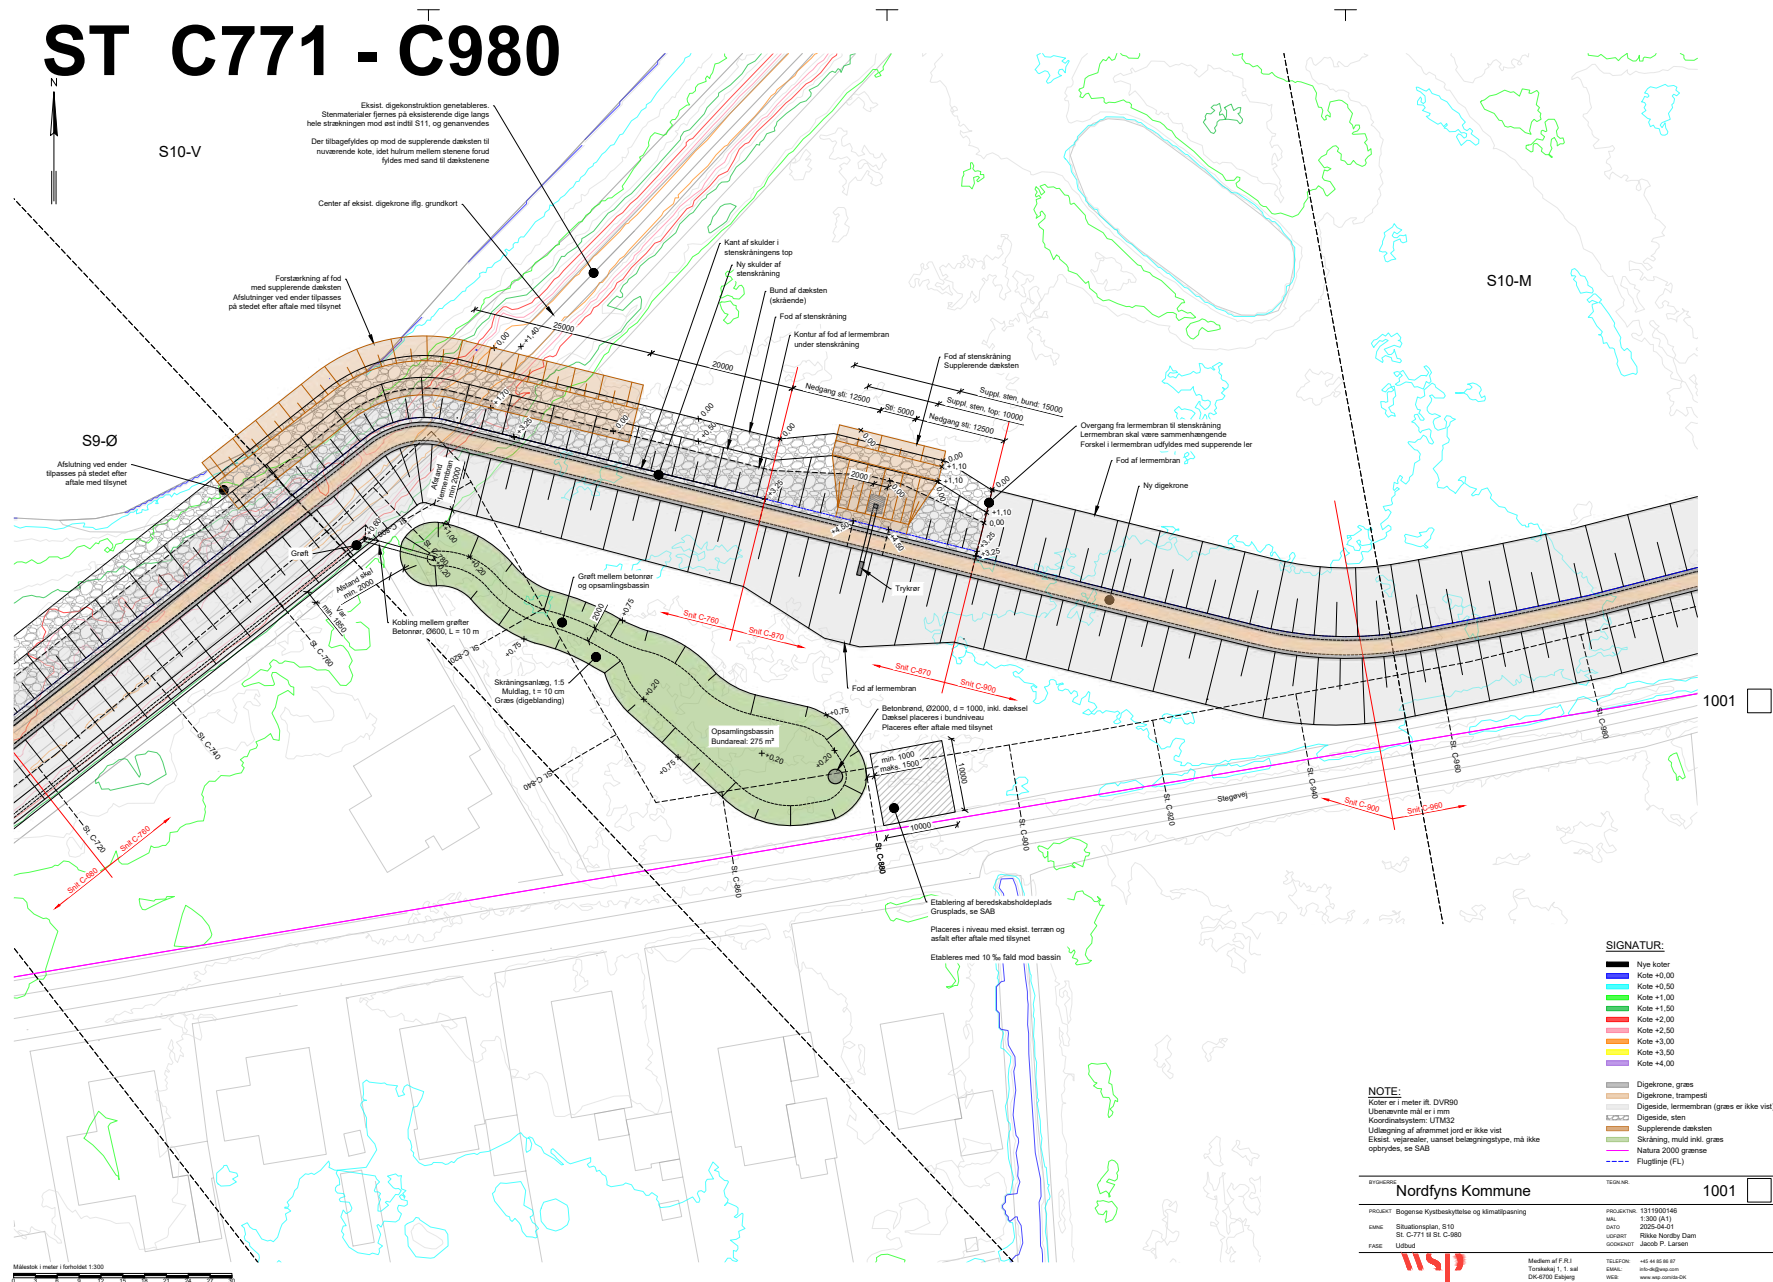


ST C980 - C1220

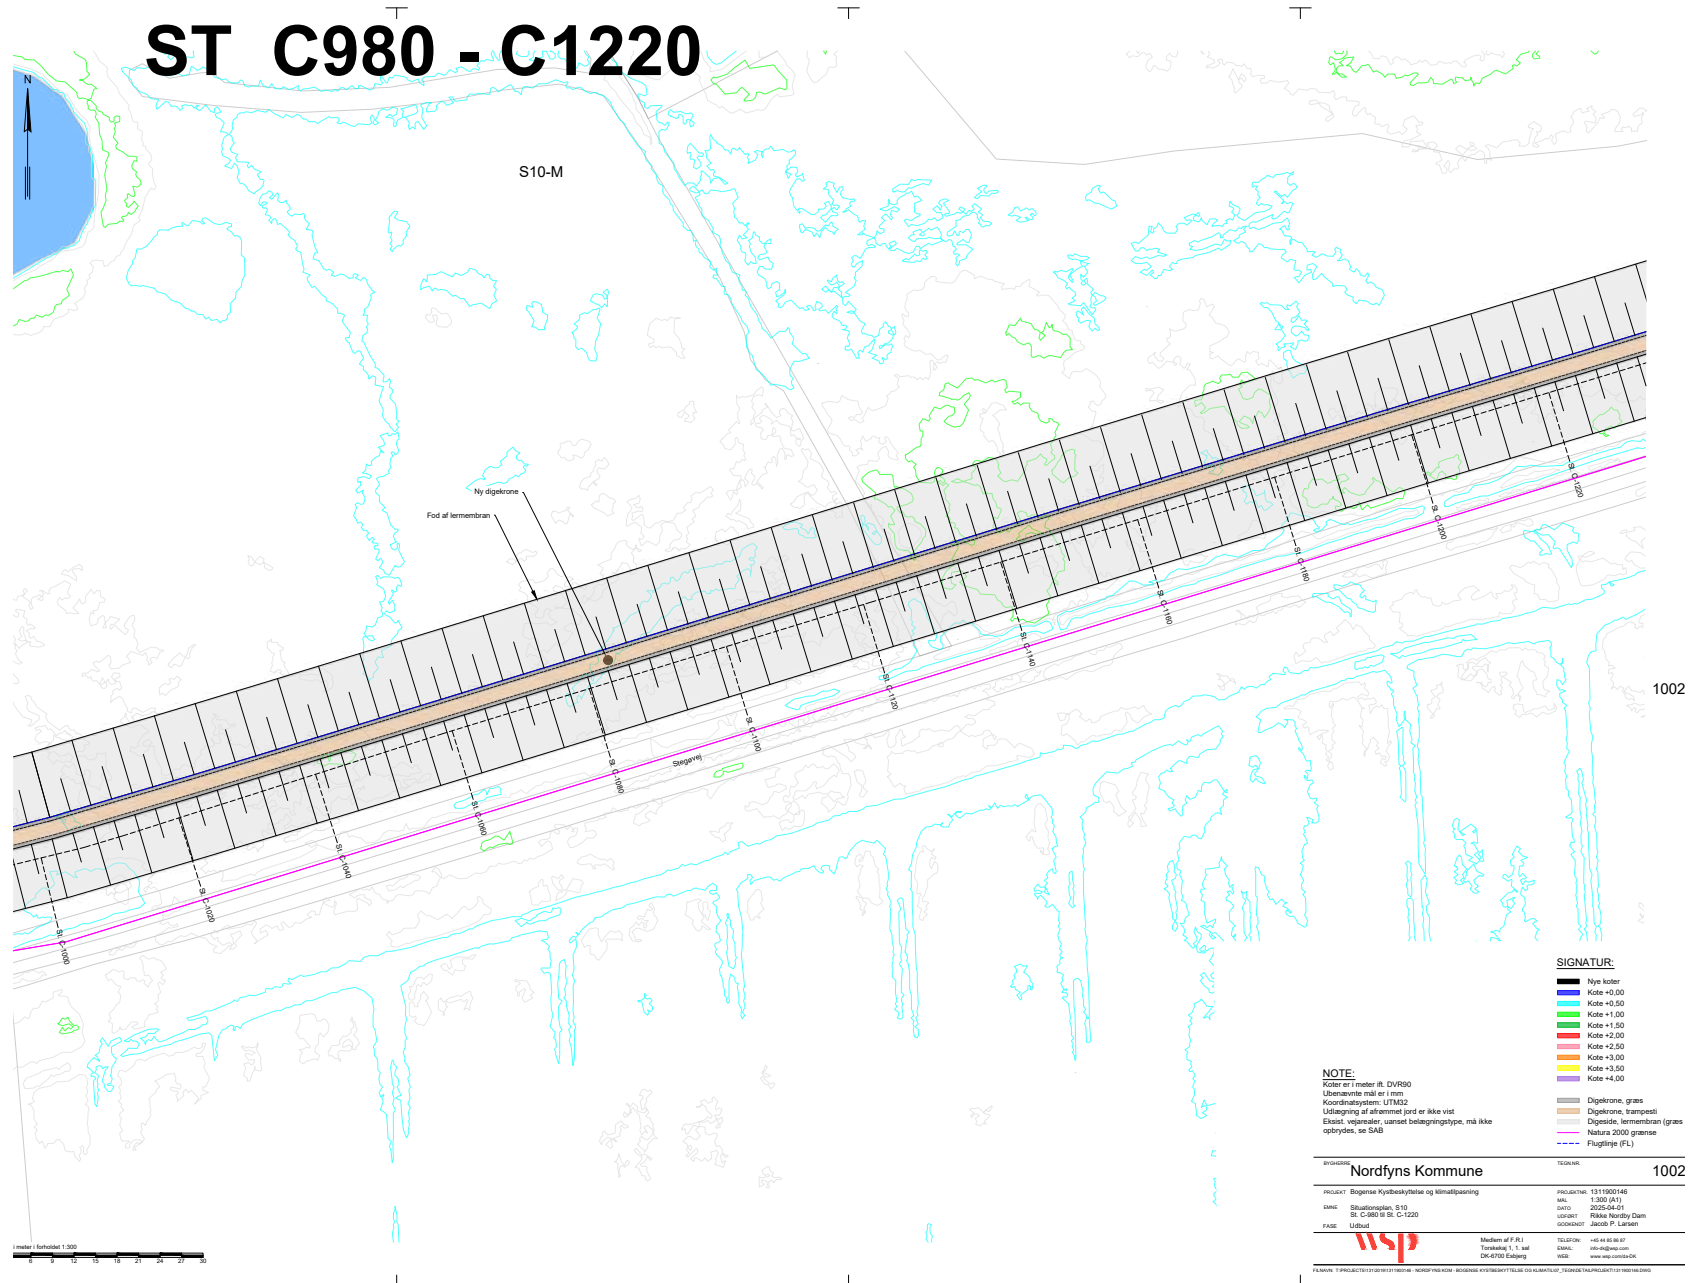



Kyst-havneviden










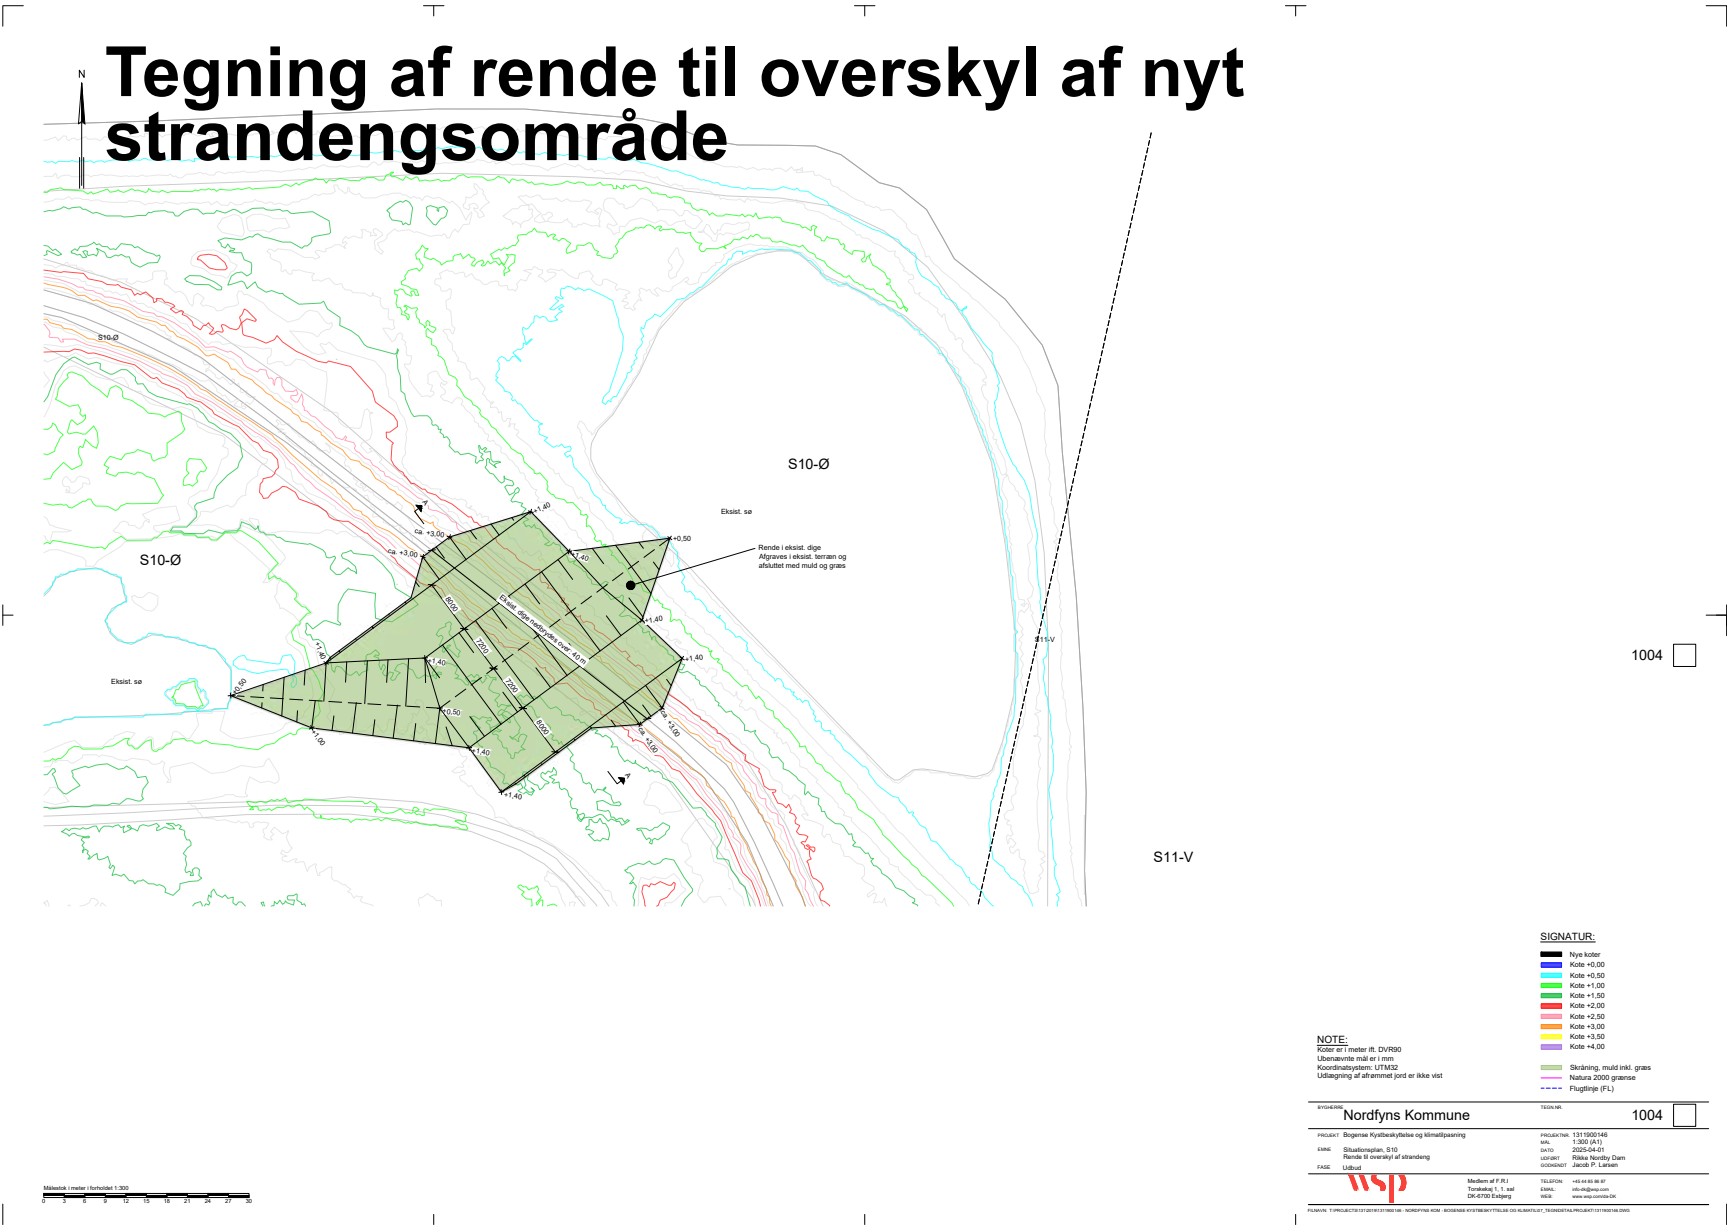


Rydningsplan

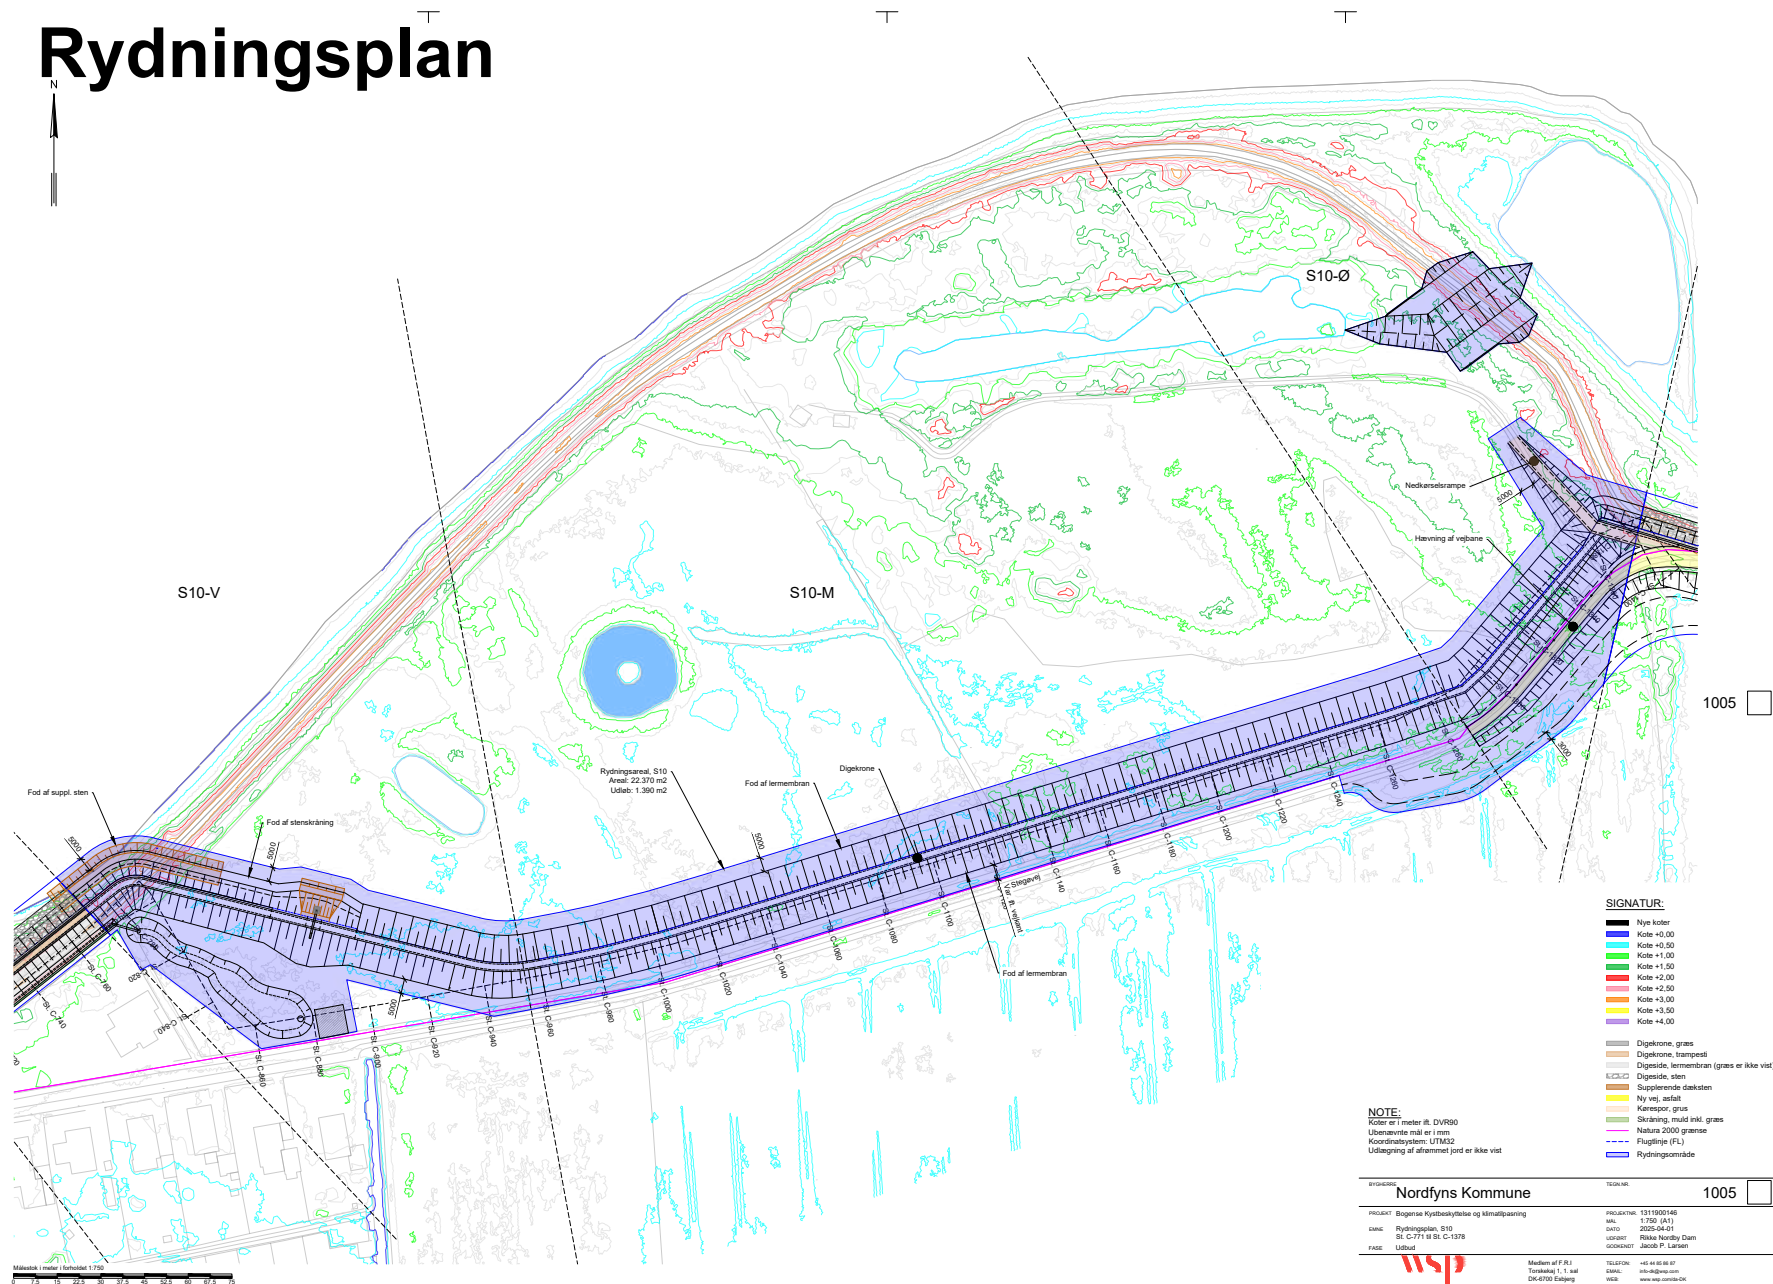







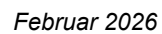


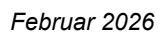

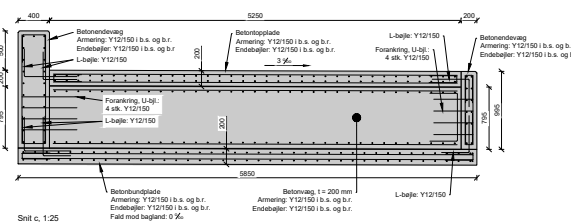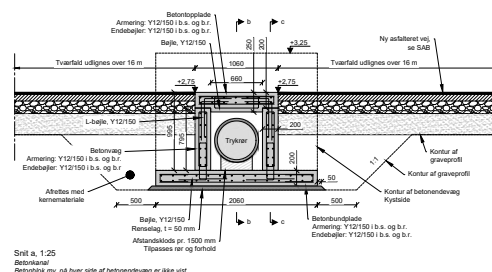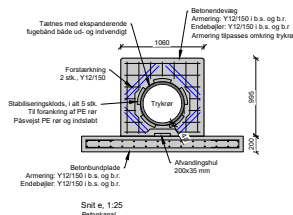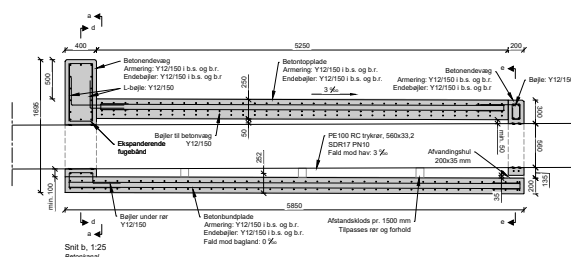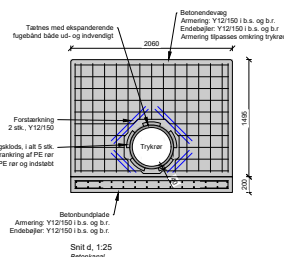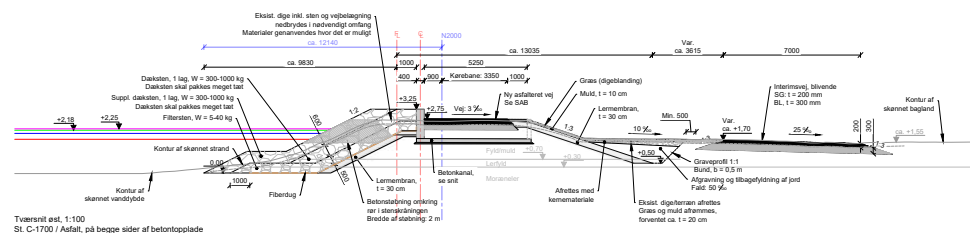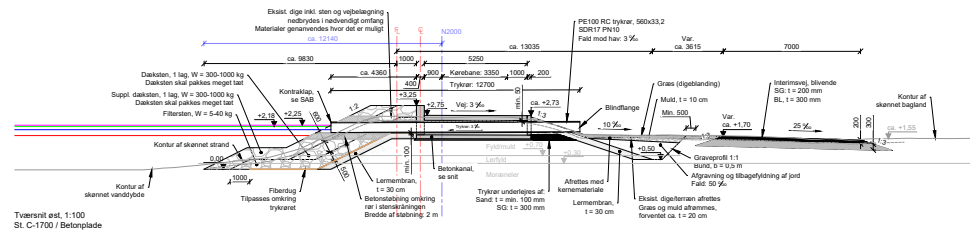

NOTE:
Koter er i meter ift. DVR90
Ubenævnte mål er i mm
Koter af eksist. terræn er varierende afhængig af stationering
Forud for reetablering af eksist. terræn samt udsugning af afvæmmet
jord skal hulrum mellem dækslen møttes med fint sand.
Al opgravt rent strandsand tilbagelægges

BYGNINGS		TEGN NR.	
NORDFYNS KOMMUNE		1121	
PROJEKT Begørgelse kystbeskyttelse og klimatilpasning		PROJEKTNR. 1311000140	
ANRDE Strømkning 511-Ø		MÅL 1:100 (A1)	
PERICENT Pericent		DATO 2026-01-30	
FAGE Udbud		UDGIVET Rikstea Nordlyst Dam	
		GODEKENDT Mads Pado	

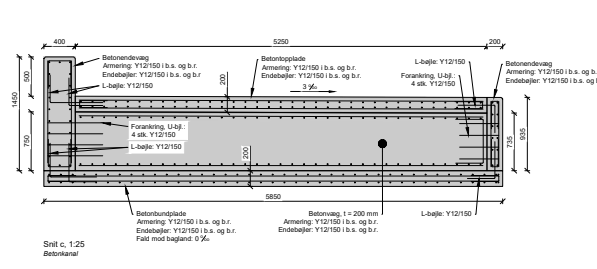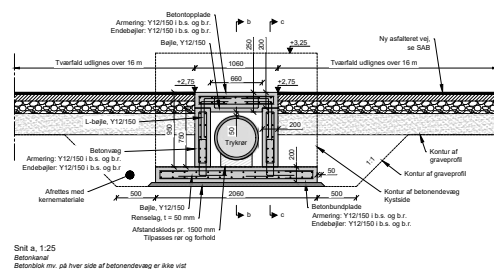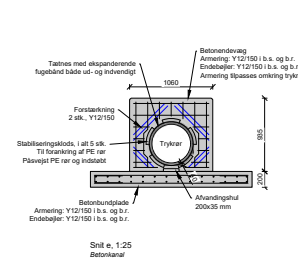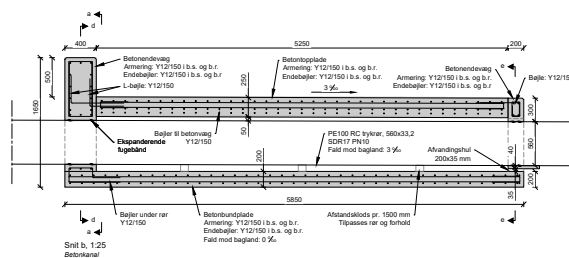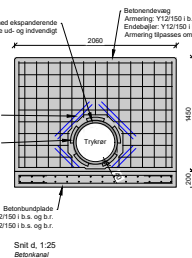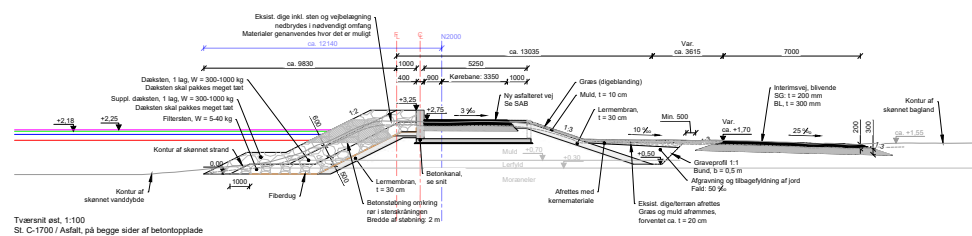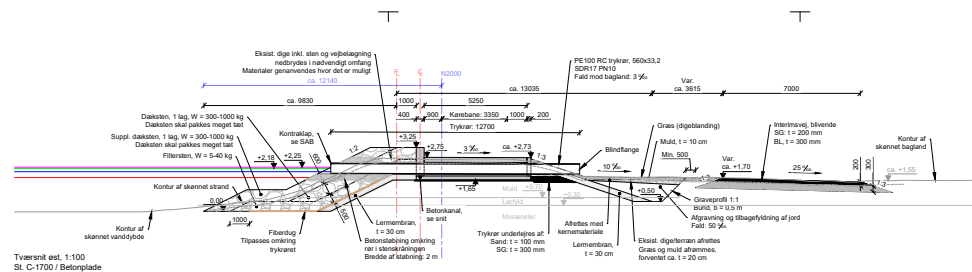


NOTE:
Koler er i meter ift. DVR90
Udbetonnede mure er i mm
Koler af eksist. terræn er valierende afhængig af stationering

NORDFYNS KOMMUNE		1121
Projekt: Bogense kystbeskyttelse og klimatilpasning	Revision: 1311000146	

Kyst-havneviden



ST C1600 - C1727

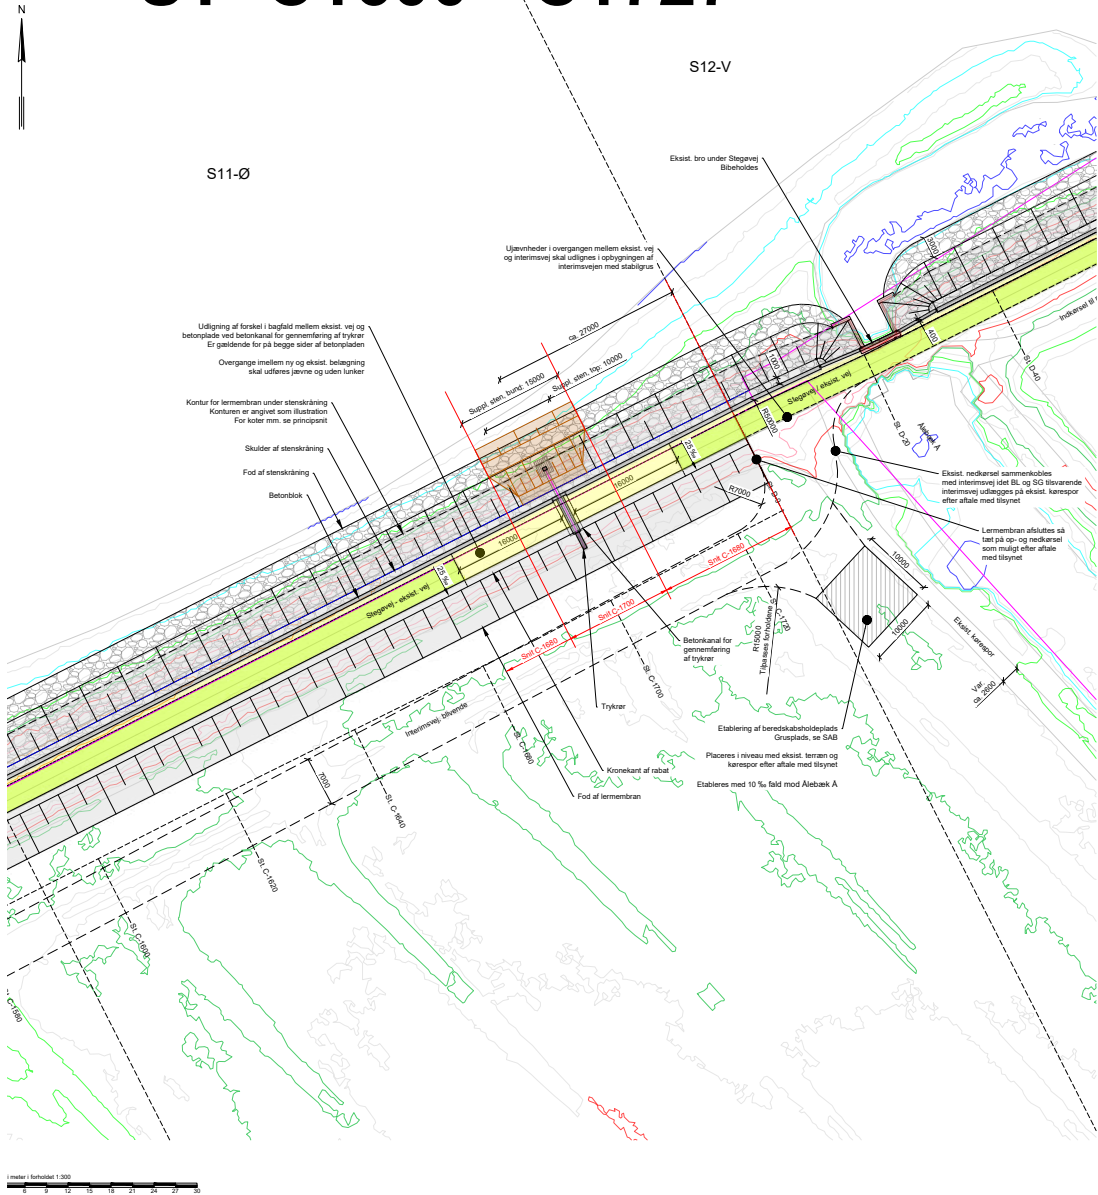

1102

NOTE:
Koter er i meter R. D.V.R.90
Udsættelse mål er i mm
Koordinatsystem: UTM52

SIGNATUR:

- Nye koter
- Kote +0.00
- Kote +0.50
- Kote +1.00
- Kote +1.50
- Kote +2.00
- Kote +2.50
- Kote +3.00
- Kote +3.50
- Kote +4.00


- Digekrone, græs
- Digeside, termembran (græs)
- Digeside, sten
- Ny vej/rabat, asfalt
- Ekst. vej, asfalt
- Ekst. beton
- Natura 2000 grænse
- Flugtlinje (FL)

PROJEKT Nordfyns Kommune **TEGNER** 1102


PROJEKT Bogense Kystbeskyttelse og klimalpasning **PROJEKTNR.** 131100148
MAK. 1.300 (A1)
DATO 2025-04-01
UDRIST Rikke Hestby Dam
UDRIST Jakob P. Larsen
FASE Udsud





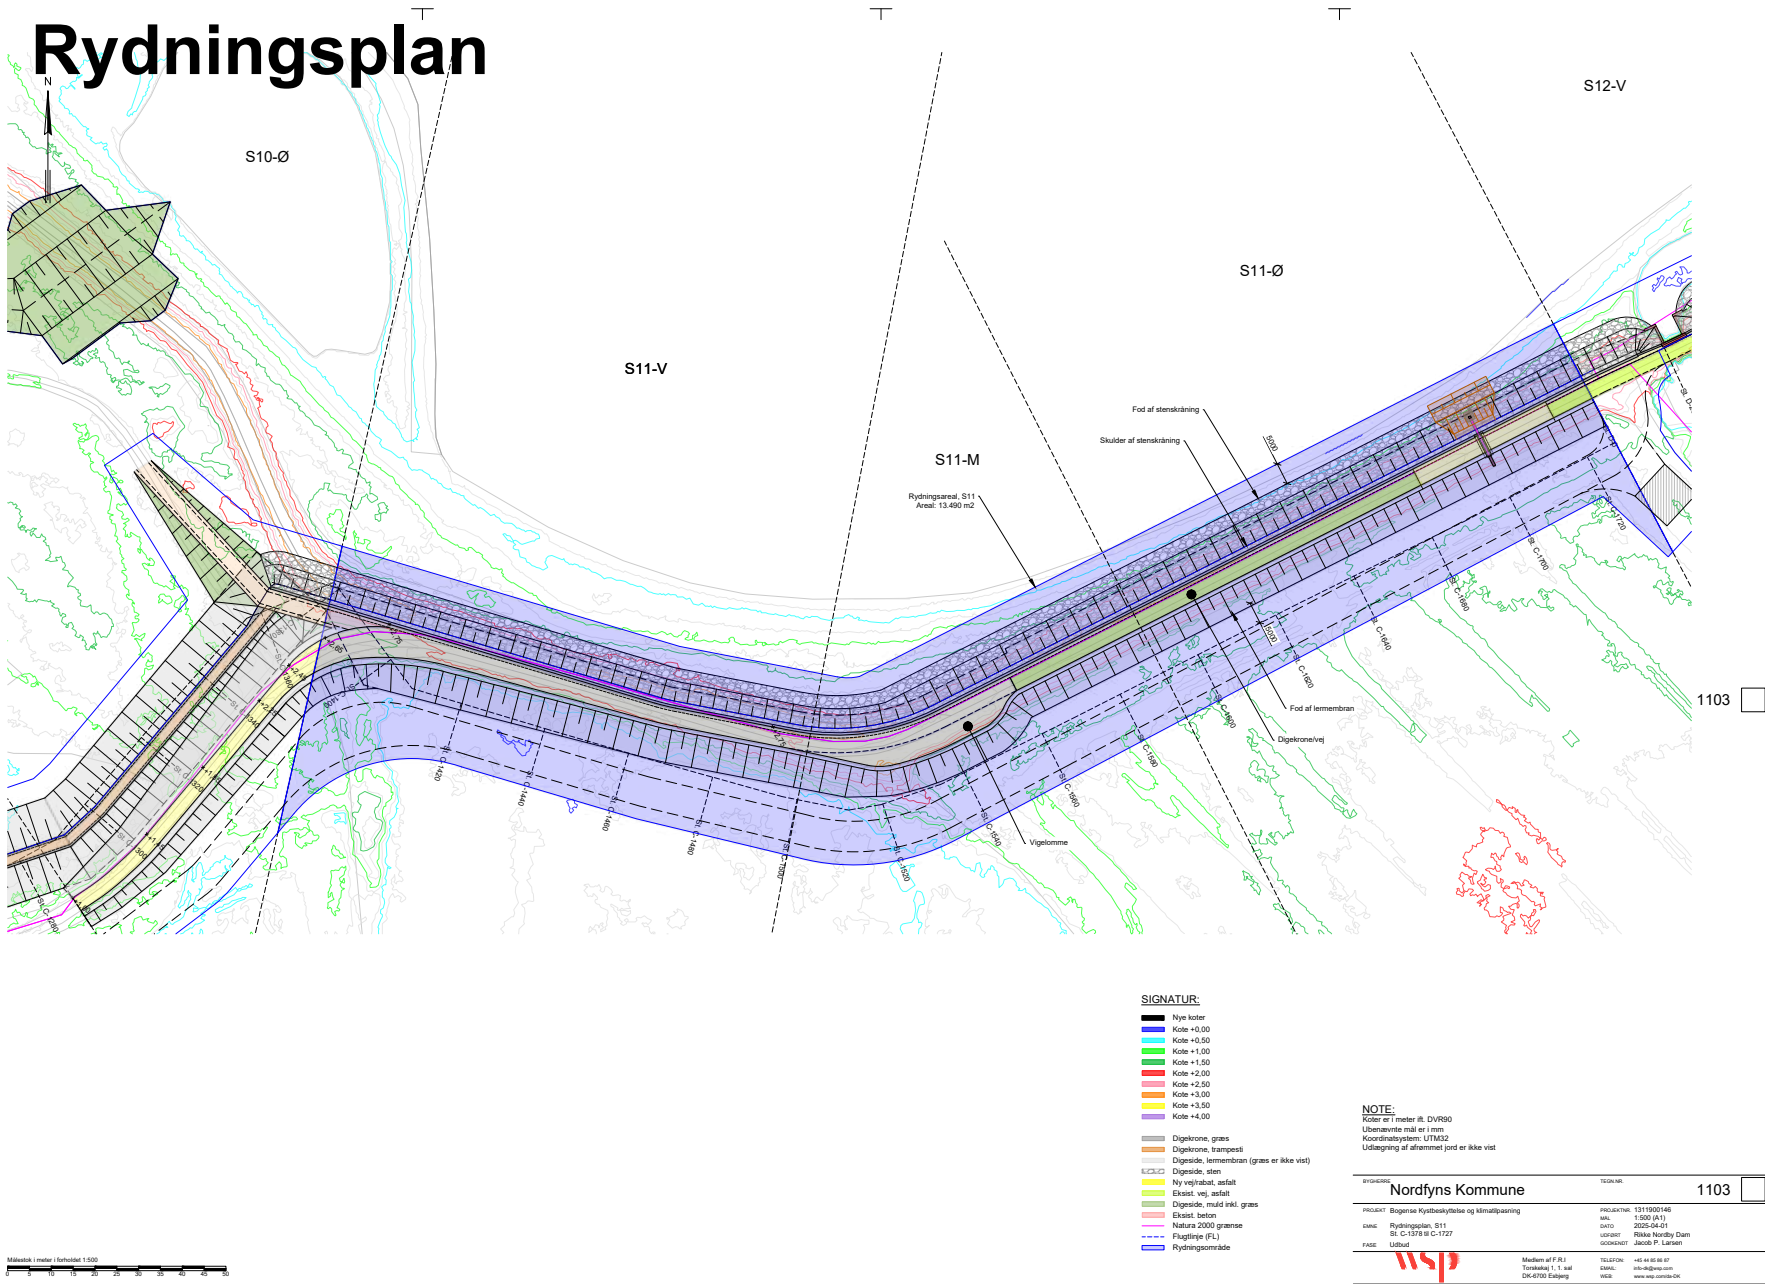


Ledningsplan

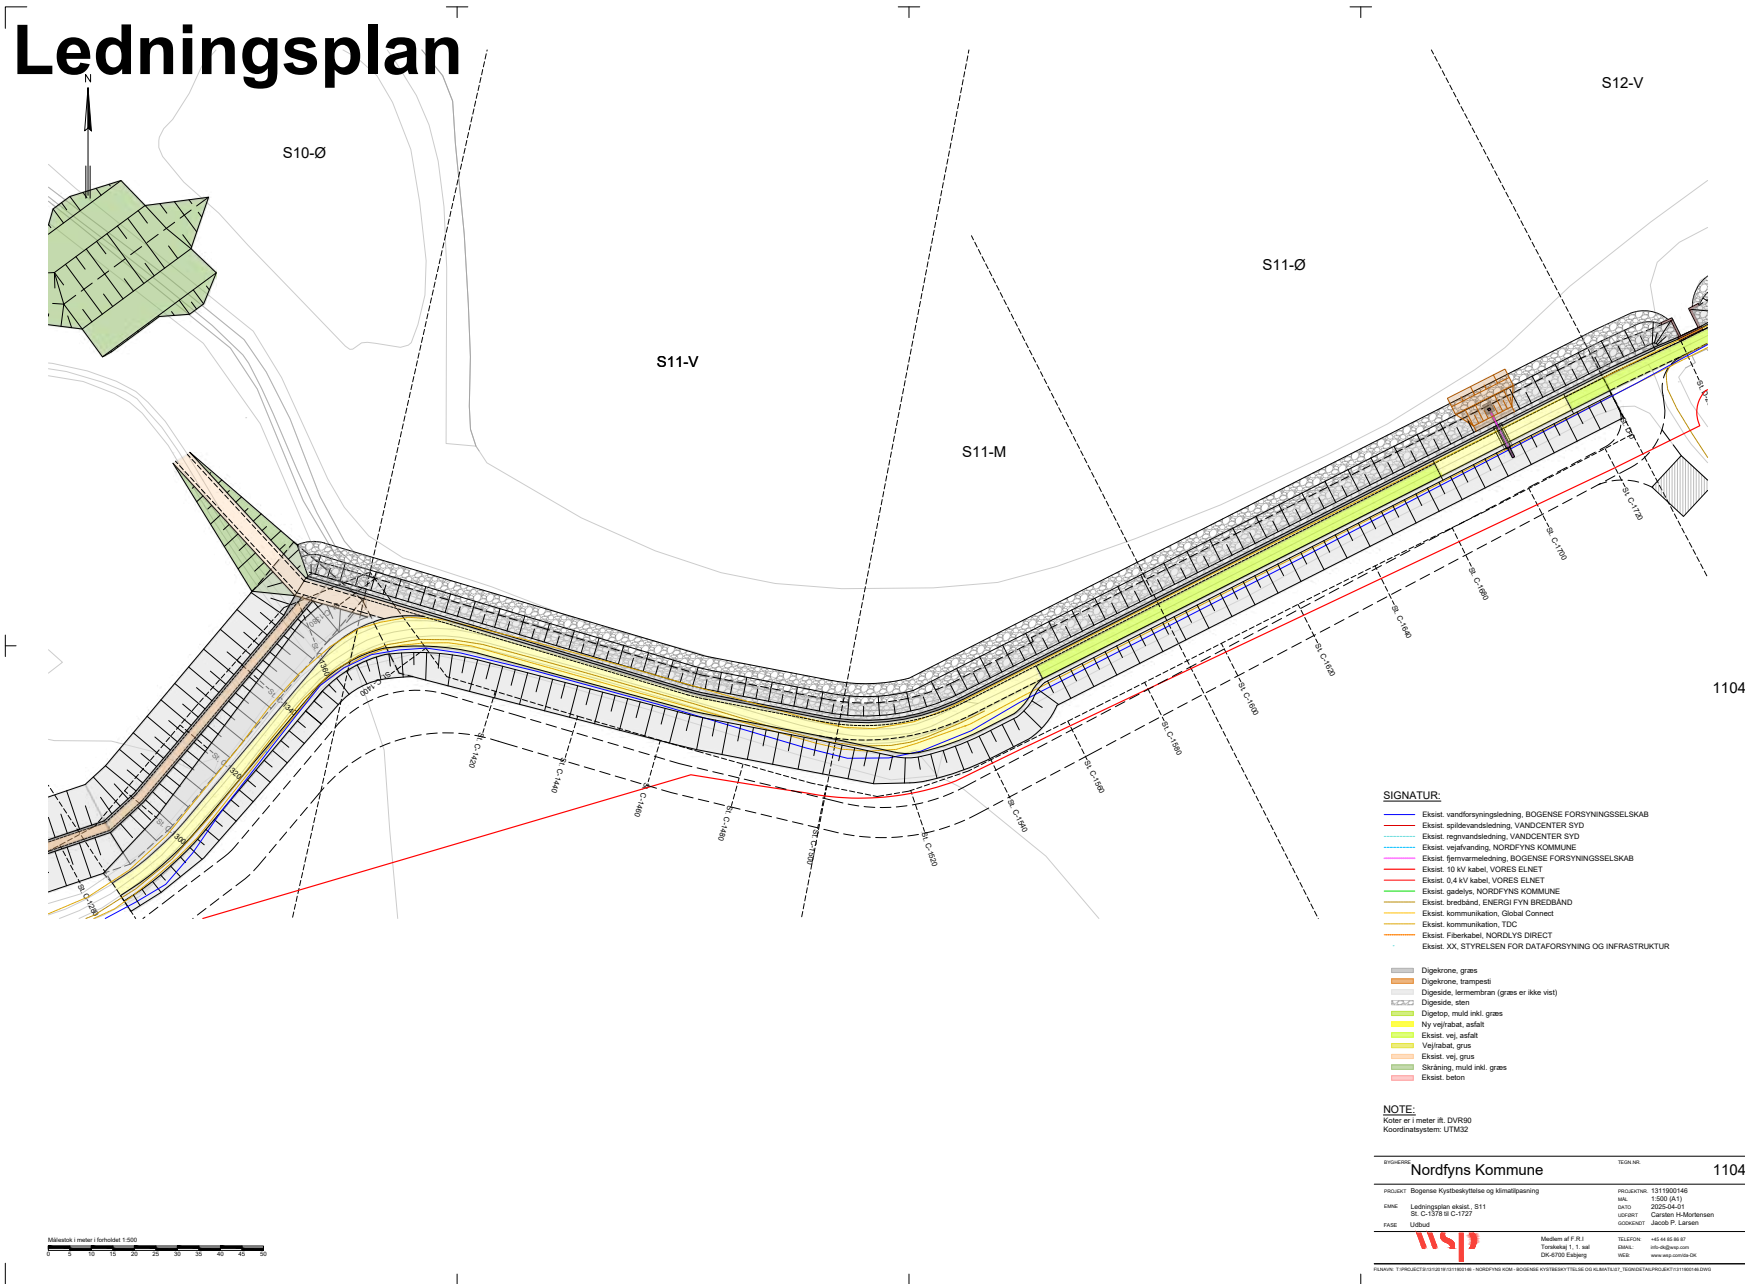

Tegninger strækning 12

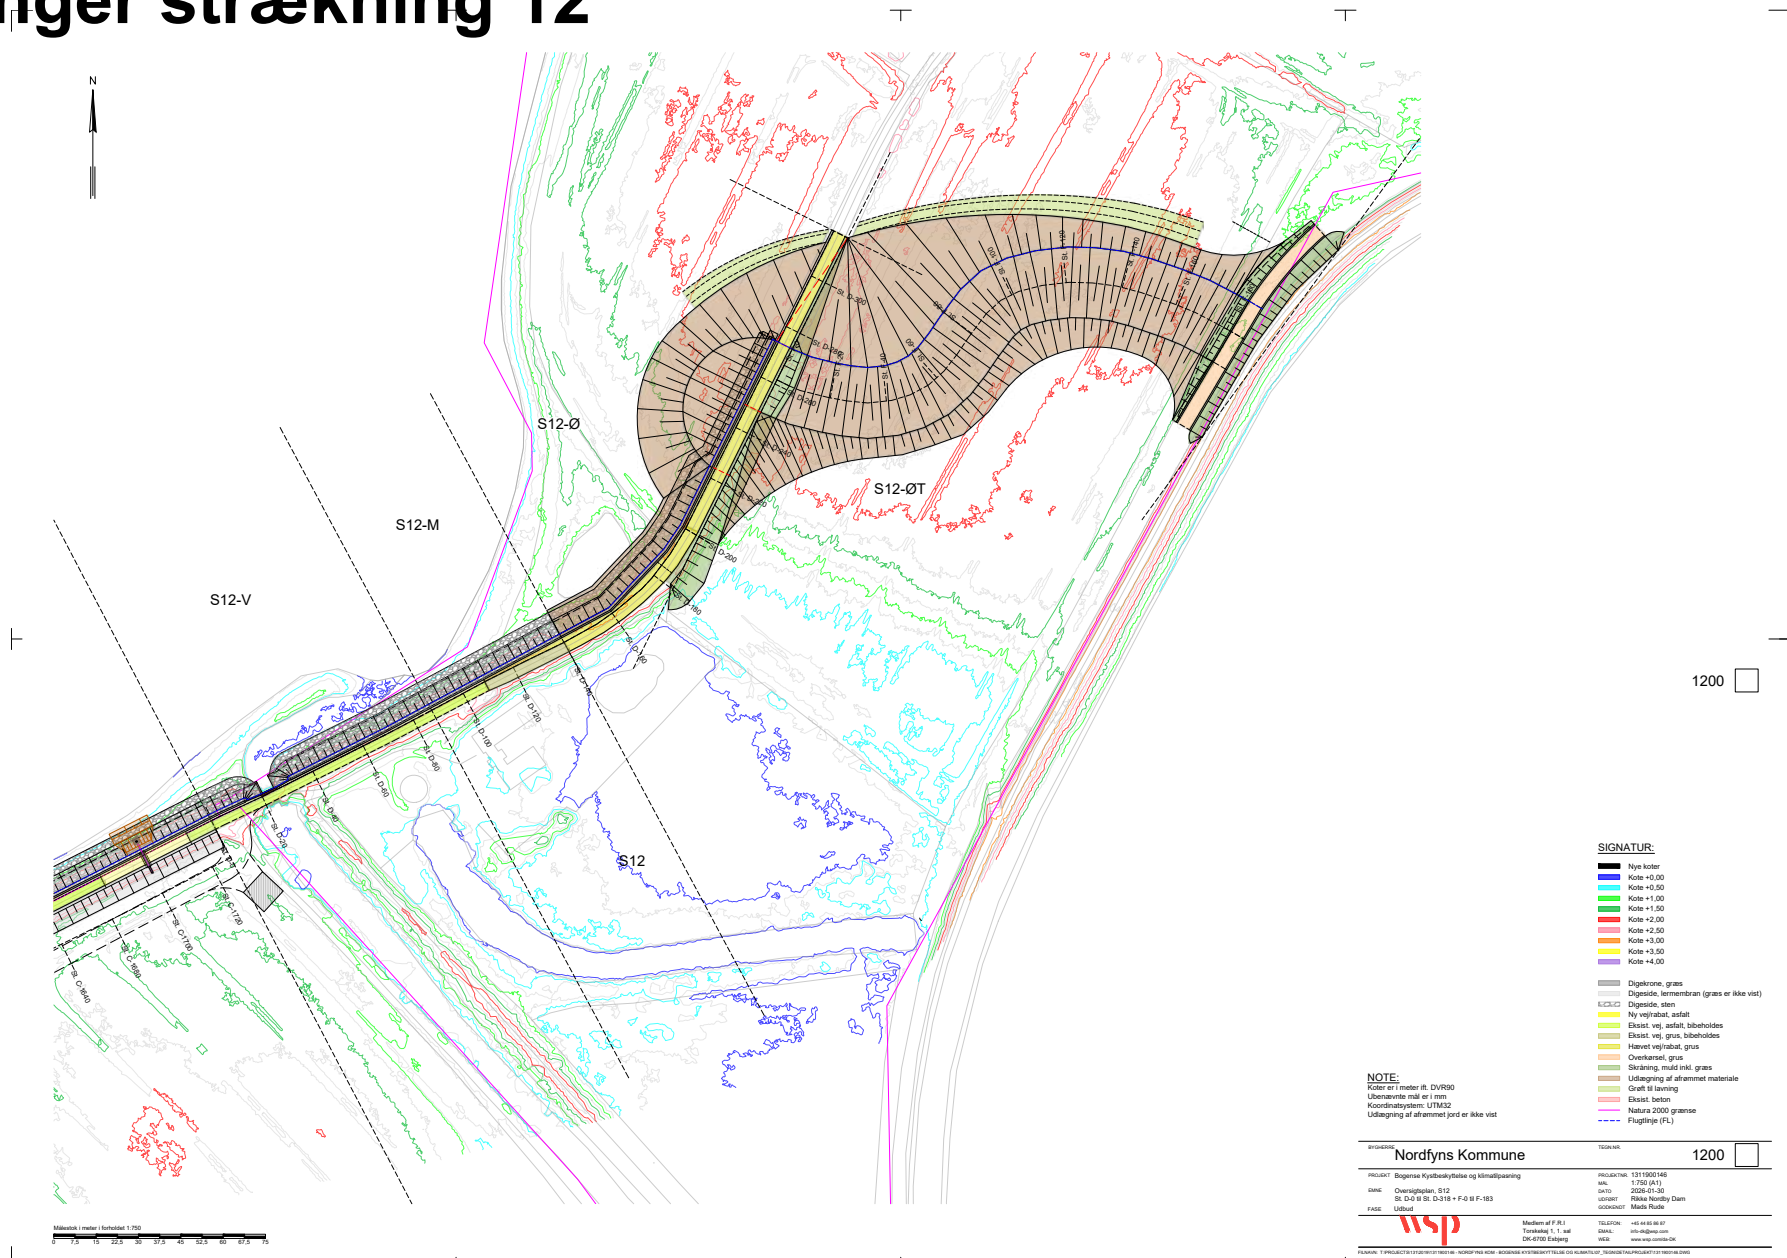

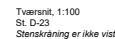 1220 ☐

SIGNATUR:

- Dimensionsgivende vandstand T=500 år i 2070 (Kote +2,25)
- Designvandstand T=500 år i 2070 (Kote +2,18)
- Vandstand T=100 år i 2070 (Kote +2,02)
- Vandstand T=100 år i 2020 (Kote +1,72)

NOTE:

NOTE:
Koter er i meter iht. DVR90
Ubenævnte mål er i mm
Koter af eksist. terræn er varierende afhængig af stationering
Hele strækningen er i et Natura2000-område
Forud for reetablering af eksist. terræn samt udlægning af afgrænset jord
skal hulrum mellem dæksen møttes med fint sand.
Al opgravet rent strandsand tilbagelægges


NORDFYNS KOMMUNE

1220






PROJEKT	Bogense kystbeskyttelse og klimatilpasning	PROJEKTNR.	1311900146
DANSK	Strækning S12 Principplan, kystlinje, St. D-D til St. D-180	MÅL	1:100 (A1)
		DATO	2020-01-17
		UDRIST	Rikke Nordby Dam
FASE	Udbud	GDOK4207	Made Rude



Medlem af F.R.I.


FINAVN: T1PROJECTS12102181211800148 - NORDFYND KØB - BOGENSE KYSTBESKYTTELSE OG KLIMATILBUD TEGNEDATAPROJECT1211800148-5.DWG

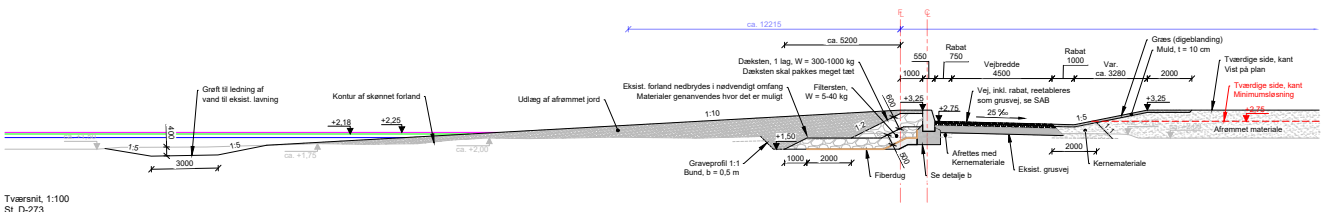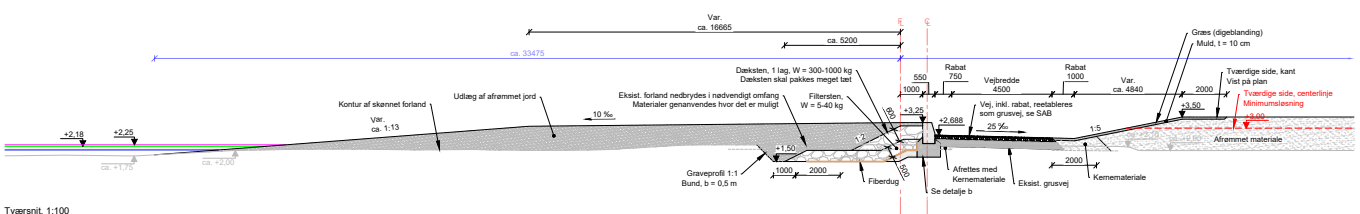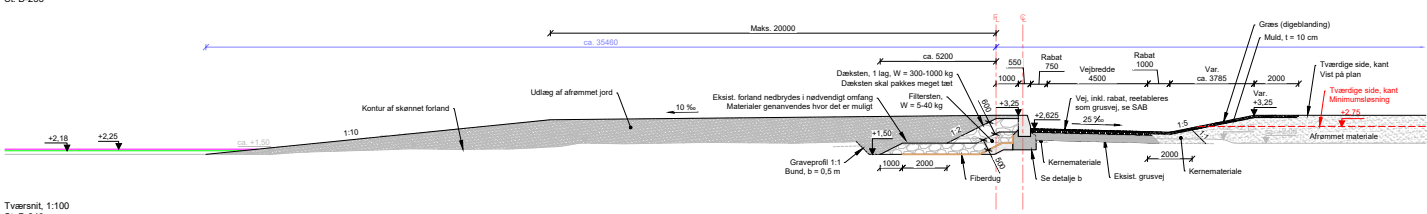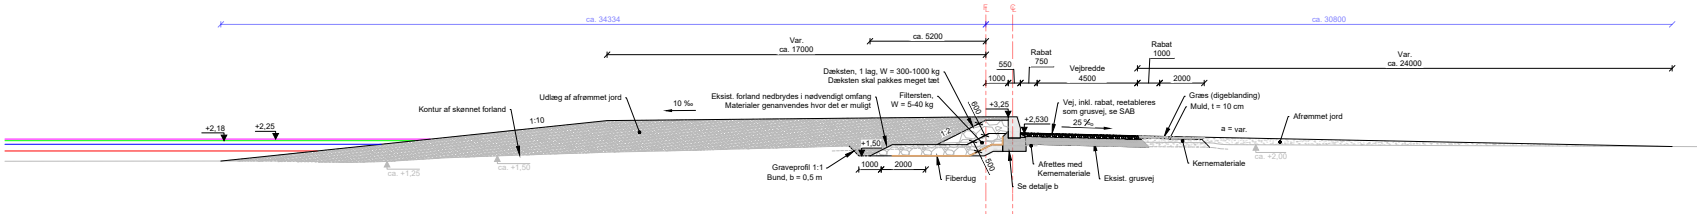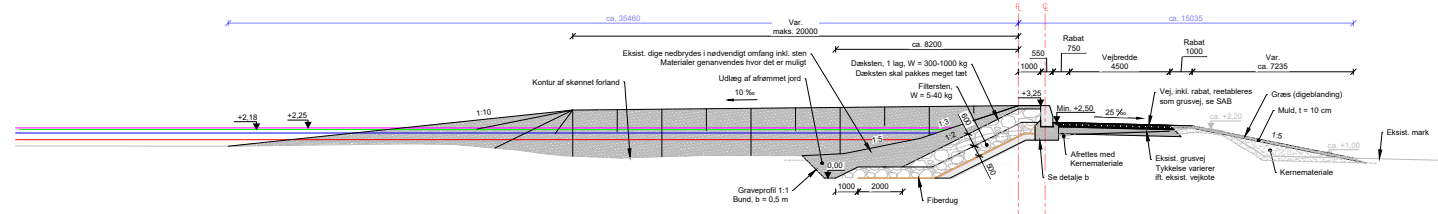


SIGNATUR:
Dimensioneringsvandsstand T=500 år i 2070 (Kote +2,25)
Designvandsstand T=500 år i 2070 (Kote +2,18)
Vandsstand T=100 år i 2070 (Kote +2,02)
Vandsstand T=100 år i 2020 (Kote +1,72)


NOTE:
Koter er i meter ift. DVR90
Ubenævnte mål er i mm
Koter af eksist. terræn er variierende afhængig af stationering
Hele strækningen er i et Natura2000-område

B104-0308		1221	
NORDFYNS KOMMUNE		TEGN NR.	
PROJEKT: Bogense kystbeskyttelse og klimatilpasning		PROJEKTNR: 13119007146	
DAG: Strækning S12		MA: 1:100, 1:200 (A1)	
UDRUD: Principalt, kystdige, St. D-180 til D-318		DATO: 2026-01-30	
FASE: Udbud		LOKUMENT: Råne-Nordby Dam	
wsp		GØDKONT: Mads Rude	


FLAKEN: T:\PROJECTS\13119007146\13119007146 - NORDFYNS KOM. - BØGENSE KYSTBESKYTTELSE OG KLIMATILPASNING\03_KLIMATILPASNING\13119007146-0308

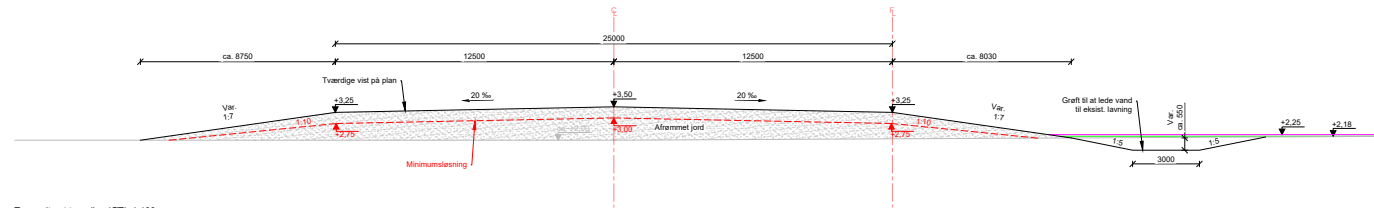


Tværsnit øst tværdige (ØT), 1:100
St. F-140

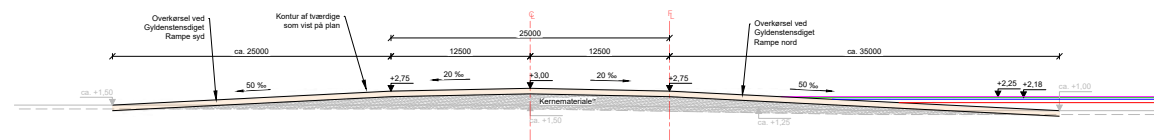


Overkørsel af tværdige, Længdesnit, 1:200

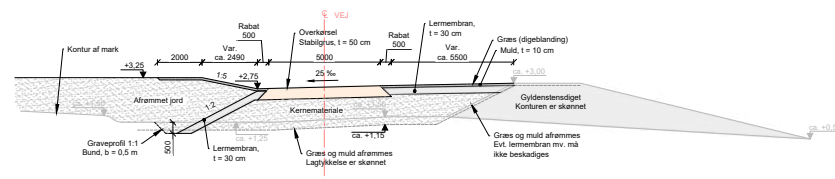

Tværsnit, Tværdige, Overkørsel, Rampe, 1:100
Kote +2,75 (kronekant)

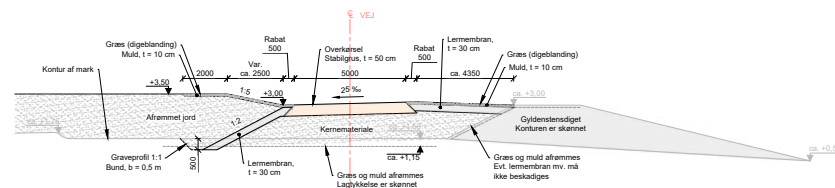

Tværsnit, Tværdige, Overkørsel, Rampe, 1:100
Kote +3,00 (kronemidte)

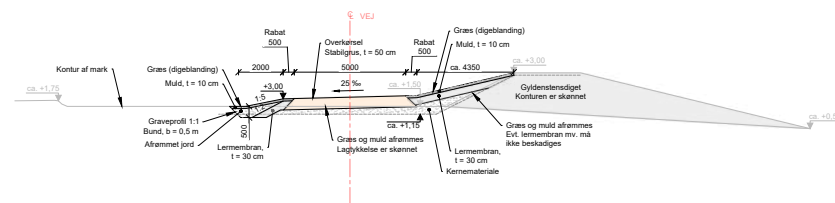

Tværsnit, Tværdige, Overkørsel, Rampe syd, Principsnit ca. 10 m fra afslutning af fod, 1:100

SIGNATURE:

- Dimensionsgivende vandstand T=500 år i 2070 (Kote +2,25)
- Designvandstand T=500 år i 2070 (Kote +2,18)
- Vandstand T=100 år i 2070 (Kote +2,02)
- Vandstand T=100 år i 2020 (Kote +1,72)

NOTE:

NOTE:
Koter er i meter ift. DVR90
Ubenævnte mål er i mm
Koter af eksist. terræn er varierende afhængig af stationering
Hele strækningen er i et Natura2000-område

BIBLIOTHEK		TITEL NR.	
NORDFYNS KOMMUNE		1222	
PROJEKT		FRAKTORE	
Bogense kystbeskyttelse og klimatilpasning		131 1900148	
DOK.		MÅLTID	
Strækning 12		1.100 - 1.200 (A1)	
PAGE		GØRST	
Udbud		Rådg. Nordby Dam	
		DOKUMENT	

FLÅKKE: T:\PROJECTS\12\12019\121900146 - NØRDFYNG KØM - BØGENSØ KRISTENSHYTTELSE OG KLIMATILBUD TILGANGSPROJEKT\121900146-6.DWG



\$12.49




	Nye koter
	Kote +0,00
	Kote +0,50
	Kote +1,00
	Kote +1,50
	Kote +2,00
	Kote +2,50
	Kote +3,00
	Kote +3,50
	Kote +4,00

Koter er i meter ift. DVR90
 Ubenævnte mål er i mm
 Koordinatsystem: UTM32
 Udlægning af afgrænset jord er ikke vist
 Dimensioner, koter mv. for eksist. bro ved Ålebæk Å er
 ukendt hvorfor angivne mål og koter mv. er skannet.


FINLAY: T1PROJECTS121021812100246 - NOROBYNG KCM - BOGENSE KYSTBESKYTTELSE OG KLIMATILV2 TEGNDETALPROJECT121002146.DWG



Rydningsplan

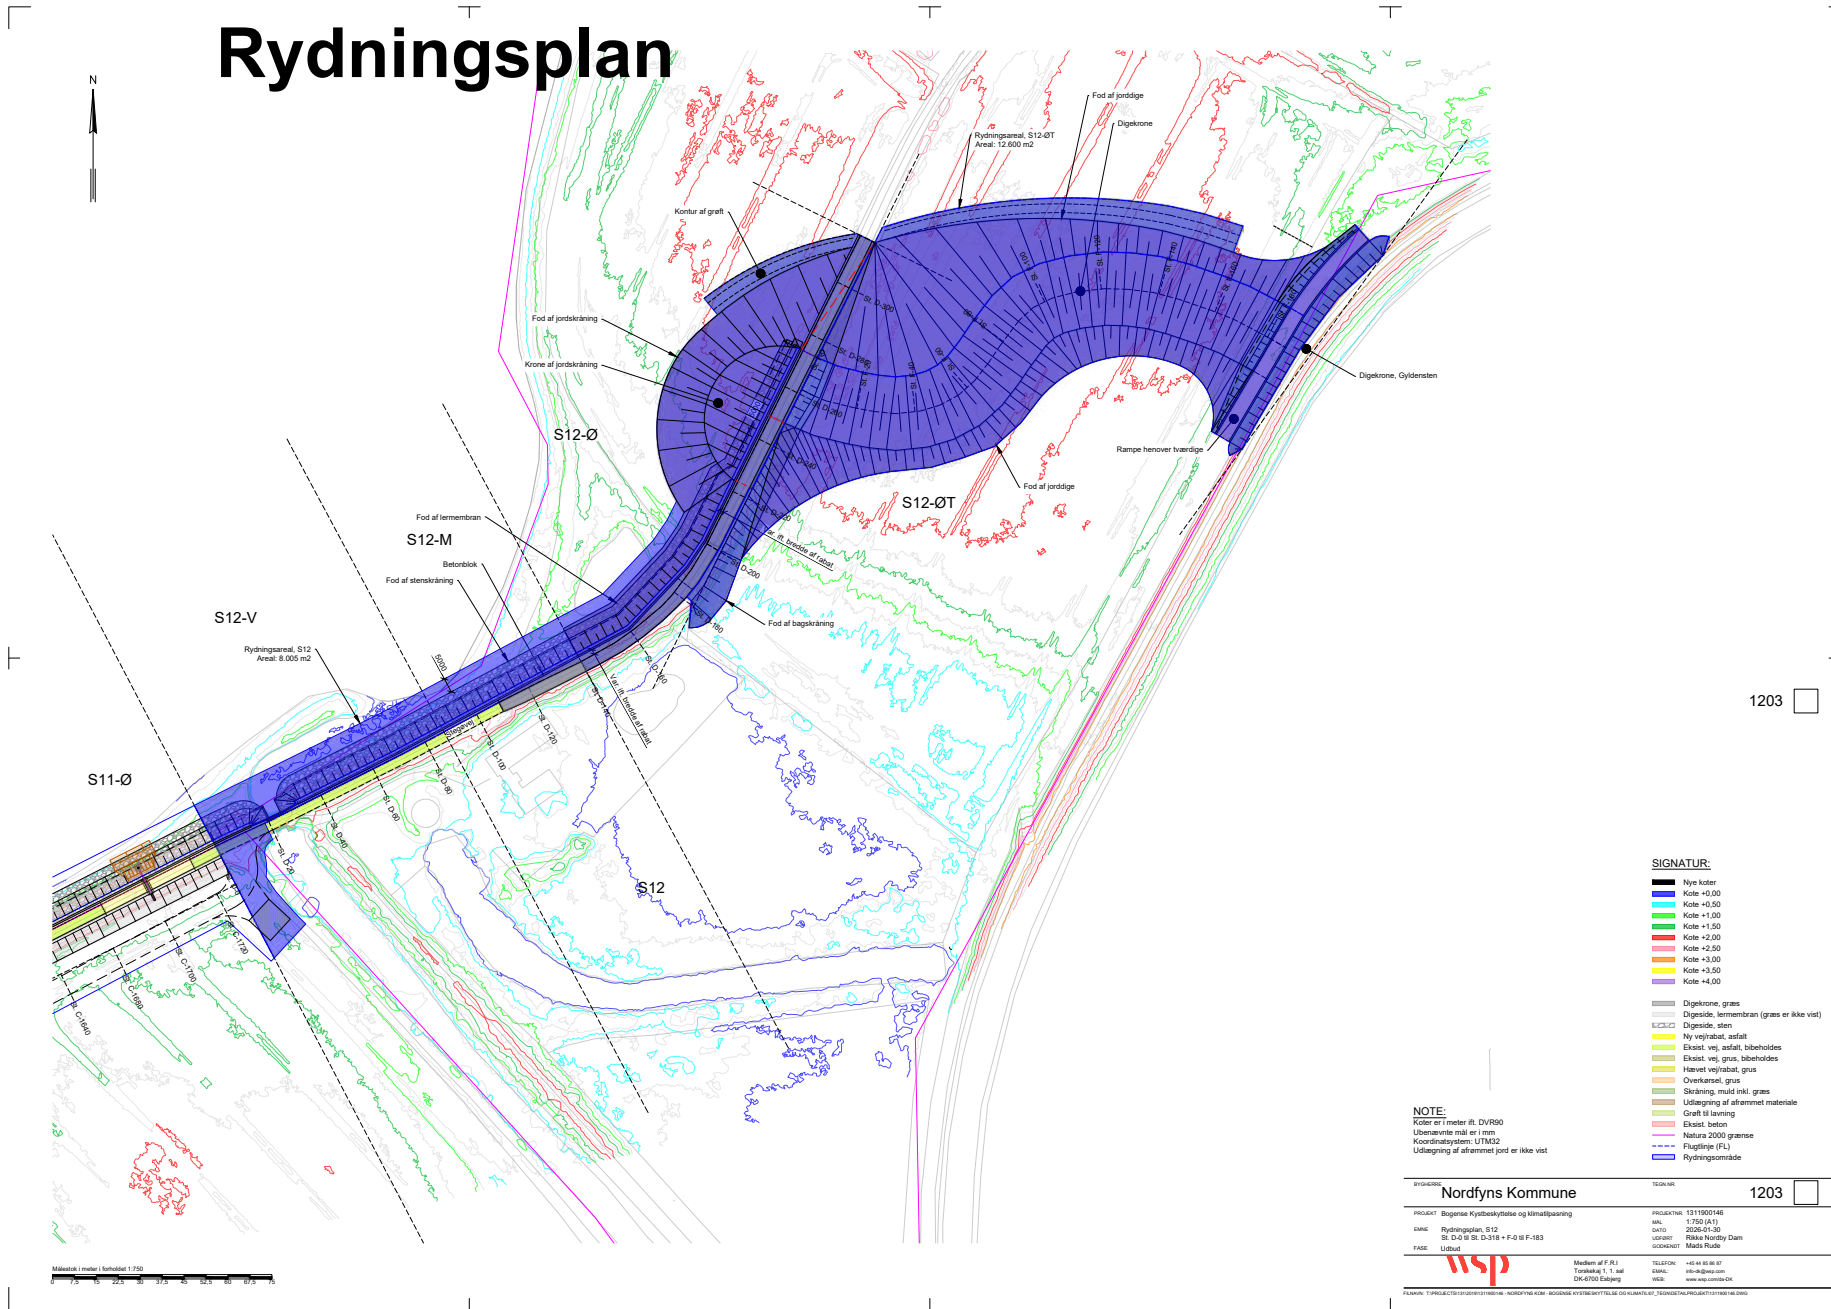

Ledningsplan

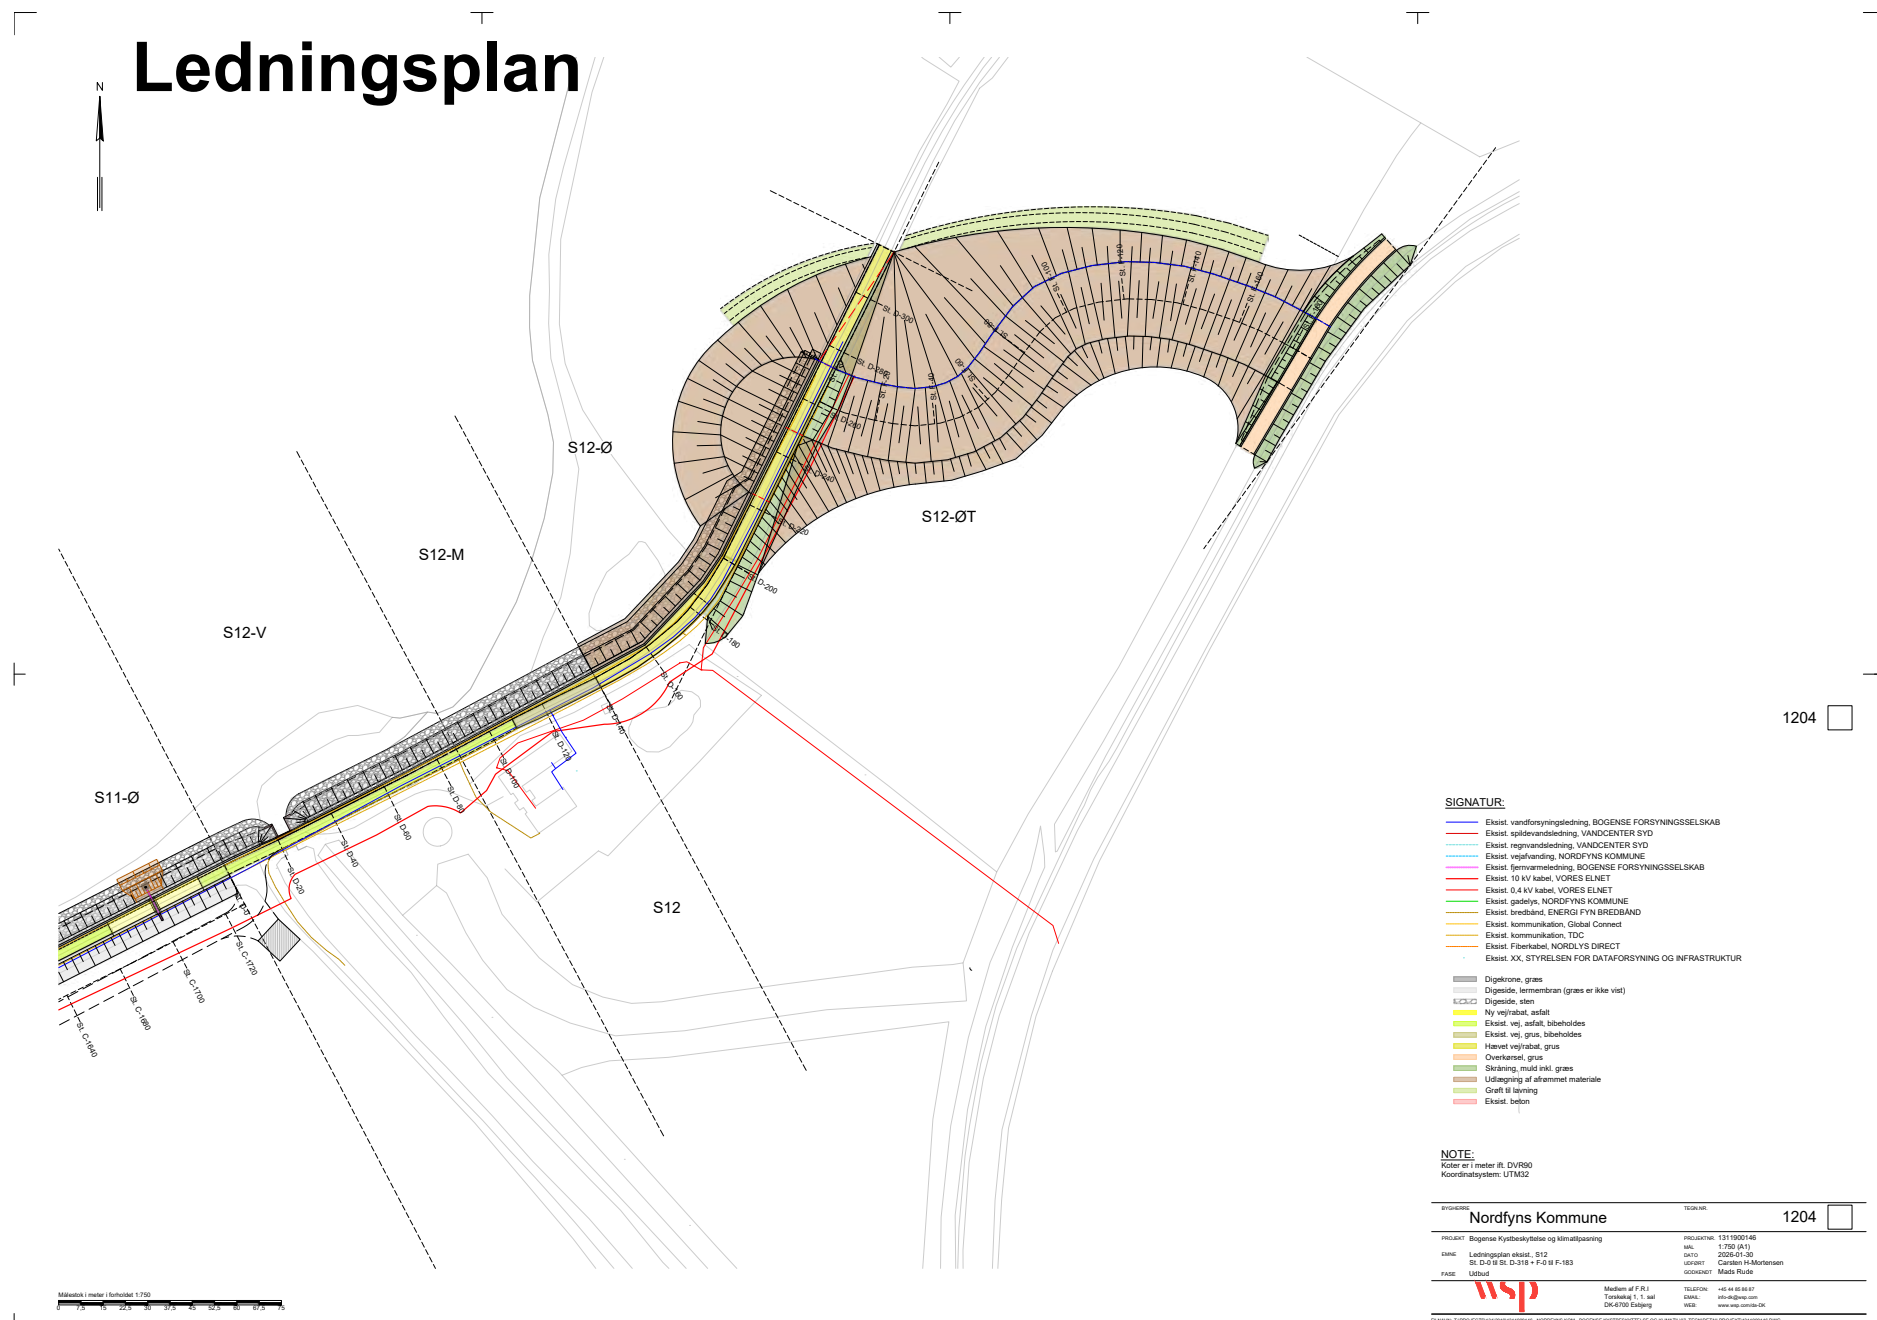

Kyst-havneviden

NOTE:
Koordinatsystem: UTM32
Grundskort: Geodatastyrelsen
Matrikelkort: Geodatastyrelsen

 Strækingsmarkering
 Placering af spætte-/flagermus træer
 Flugtlinje (FL)

TEGN NR. 002

PROJEKTNR.	1311900146
MÅL	1:10.000
DATO	2026-01-30
UDFØRT	Rikke Nordby Dam
GOUDNOT	Mads Rude

Modlern af F.R.I.
Torsikekøj 1, 1. sal

TELEFON: +45 44 85 86 87
EMAIL: info-dk@wsp.com