
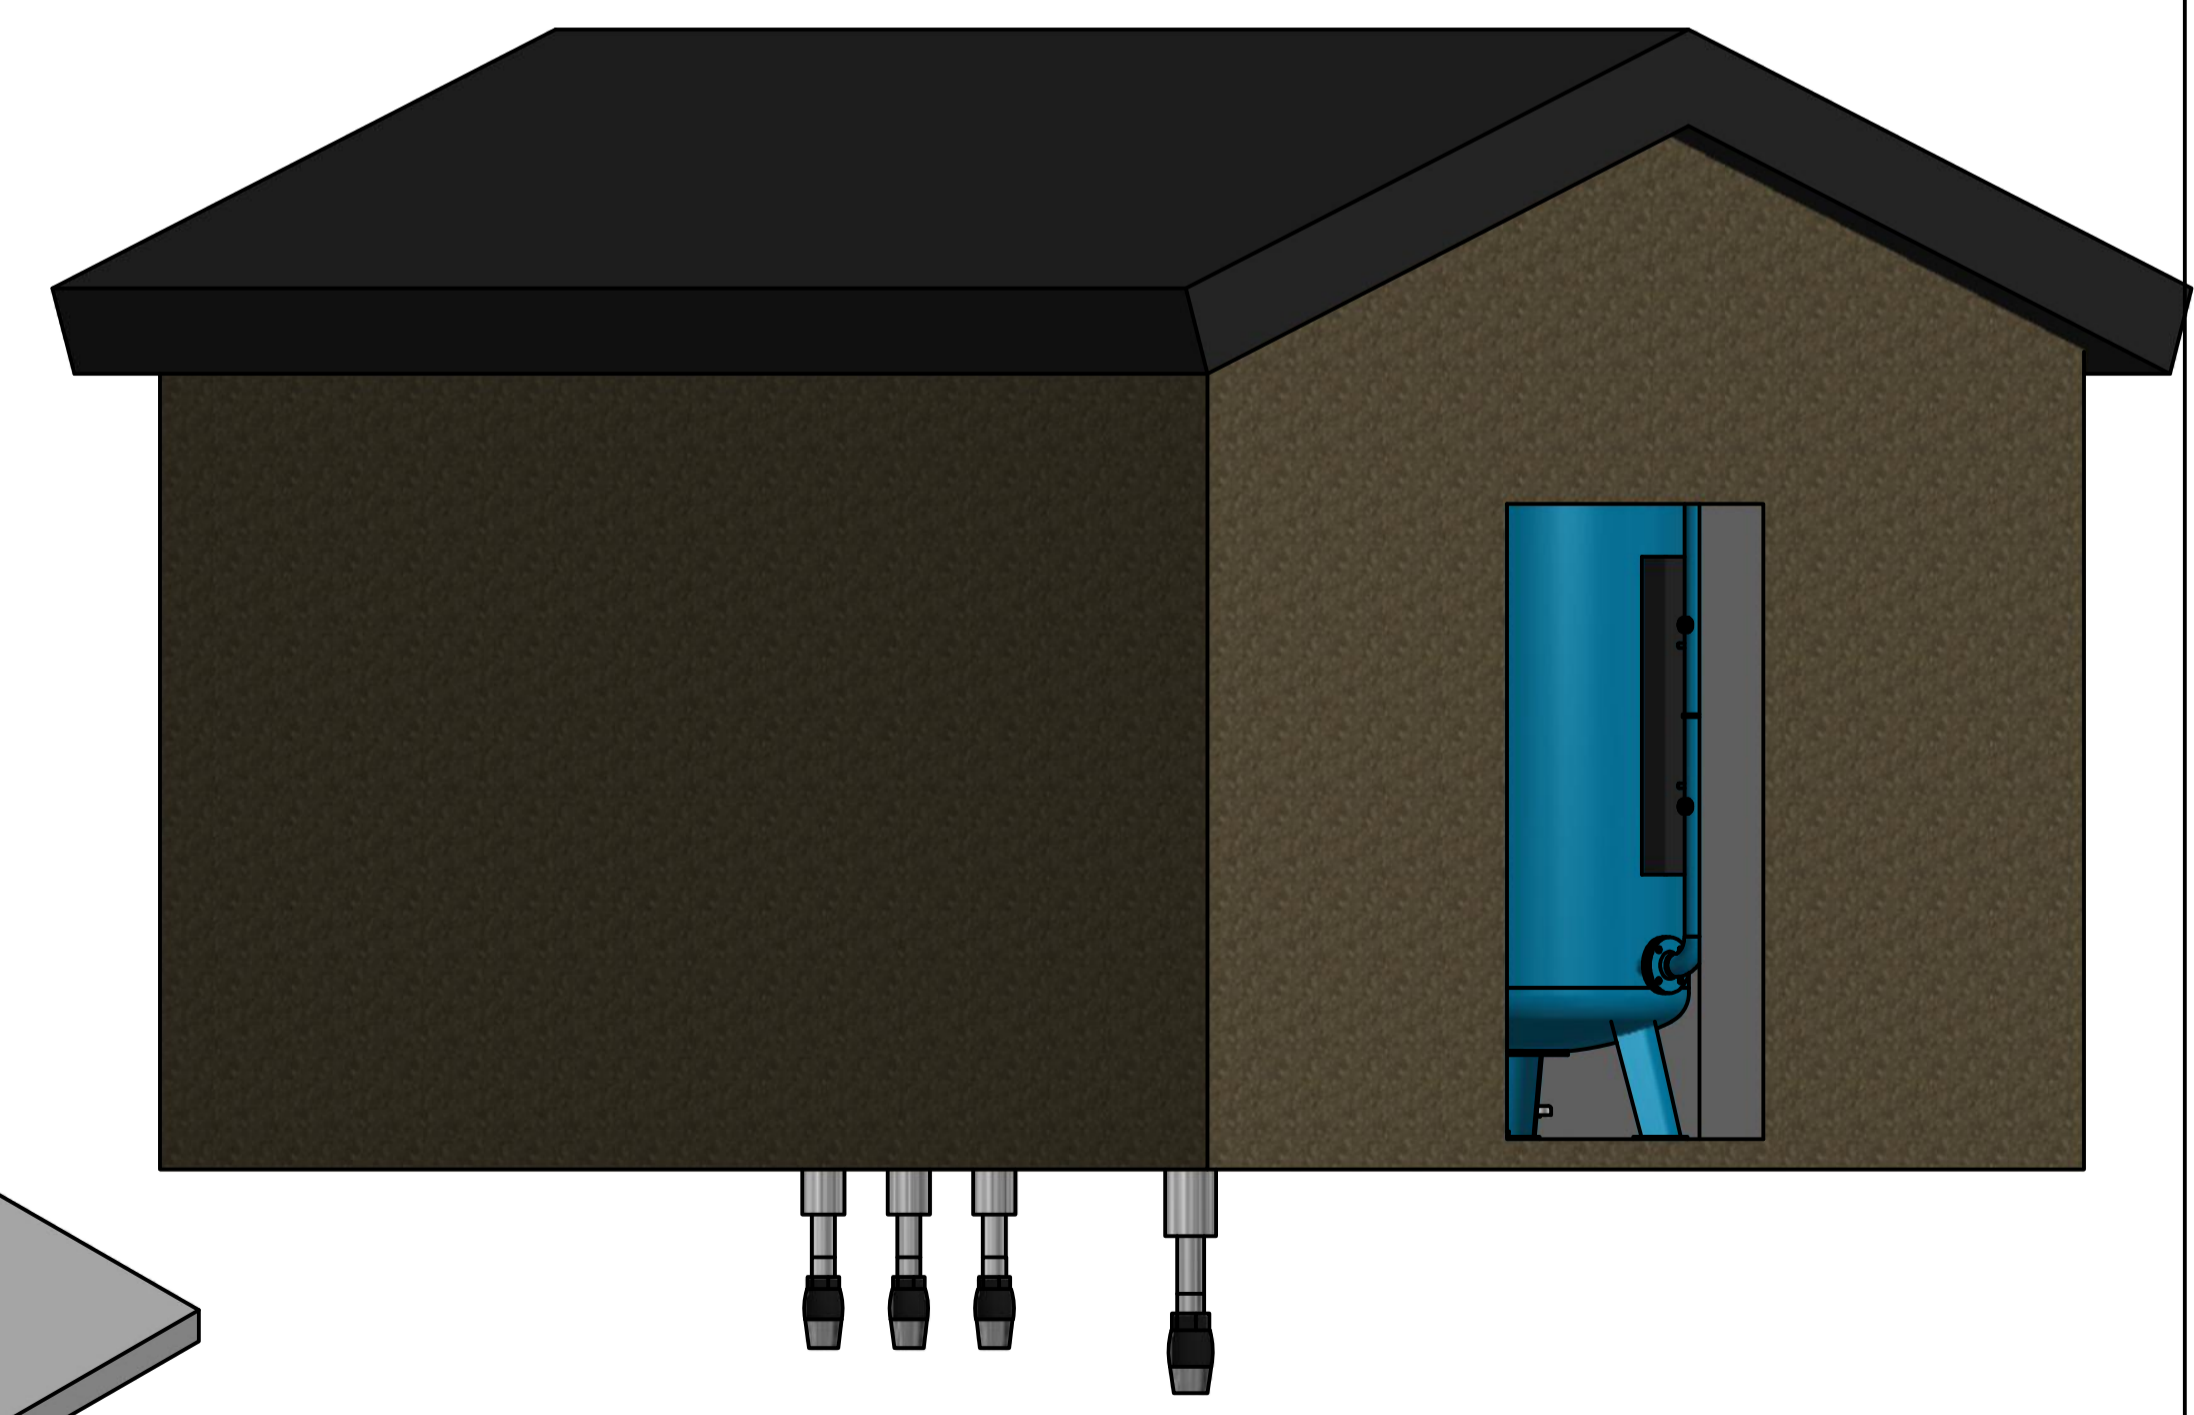
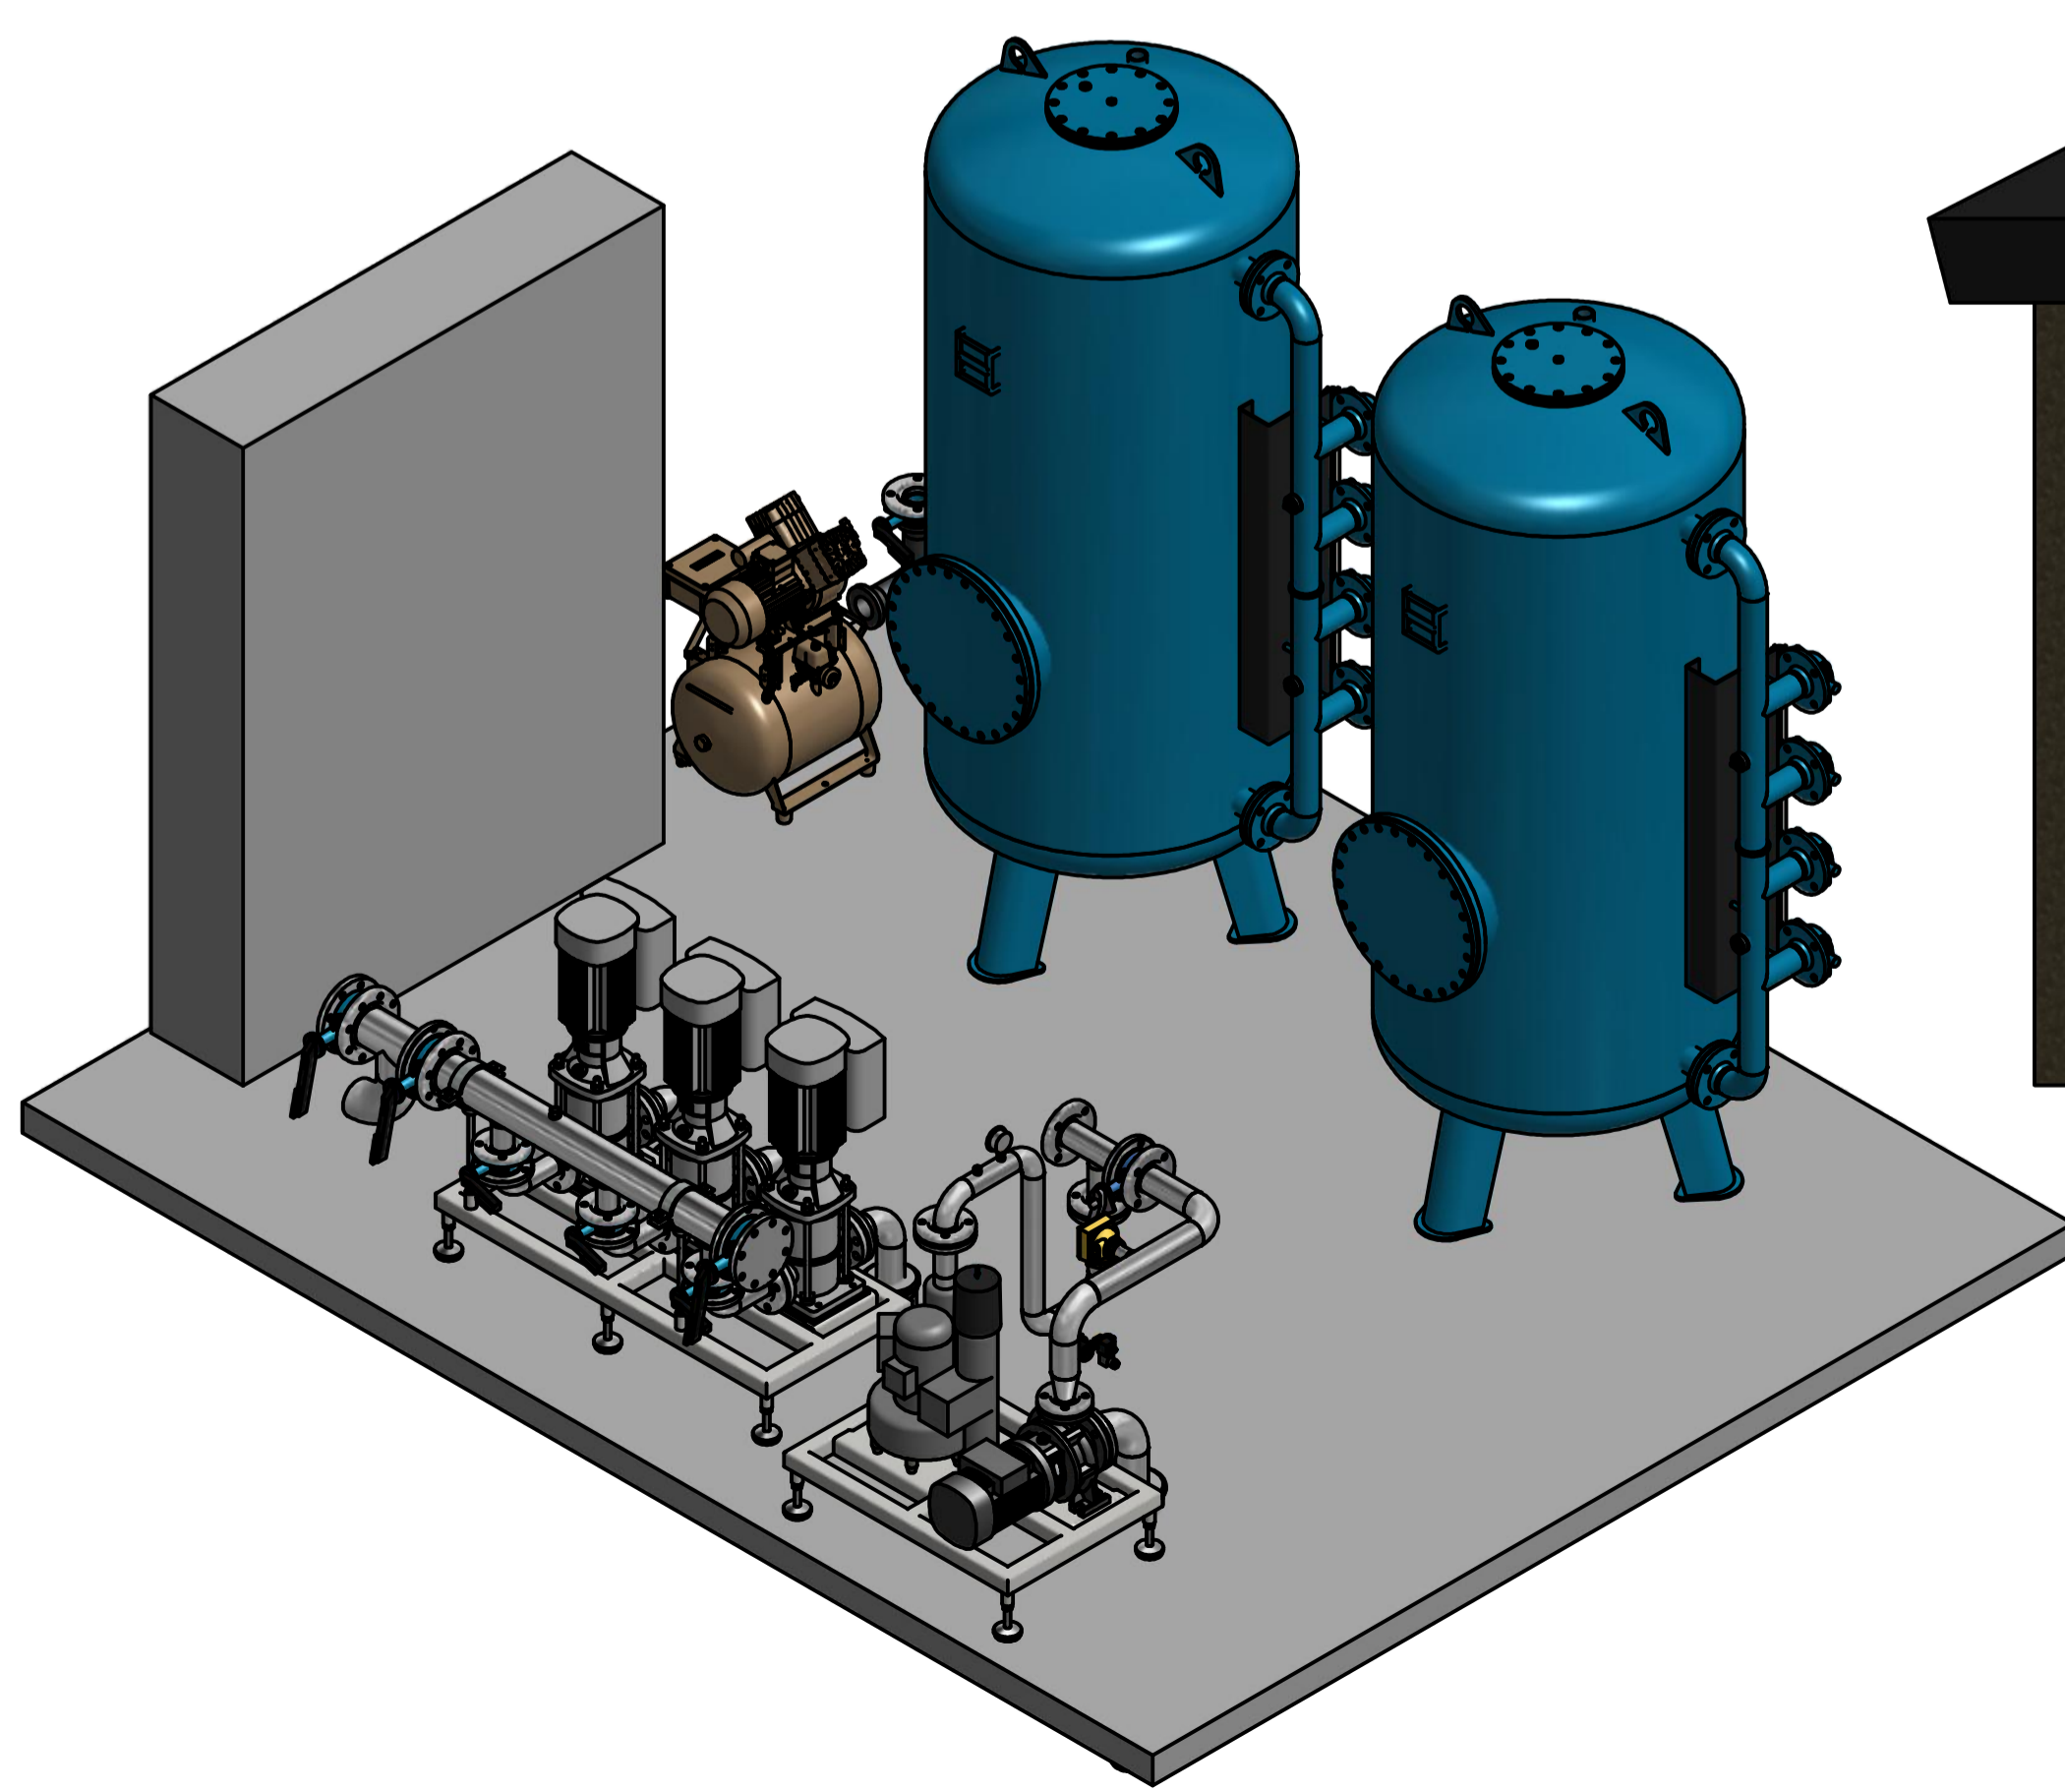


B-B (1:20)

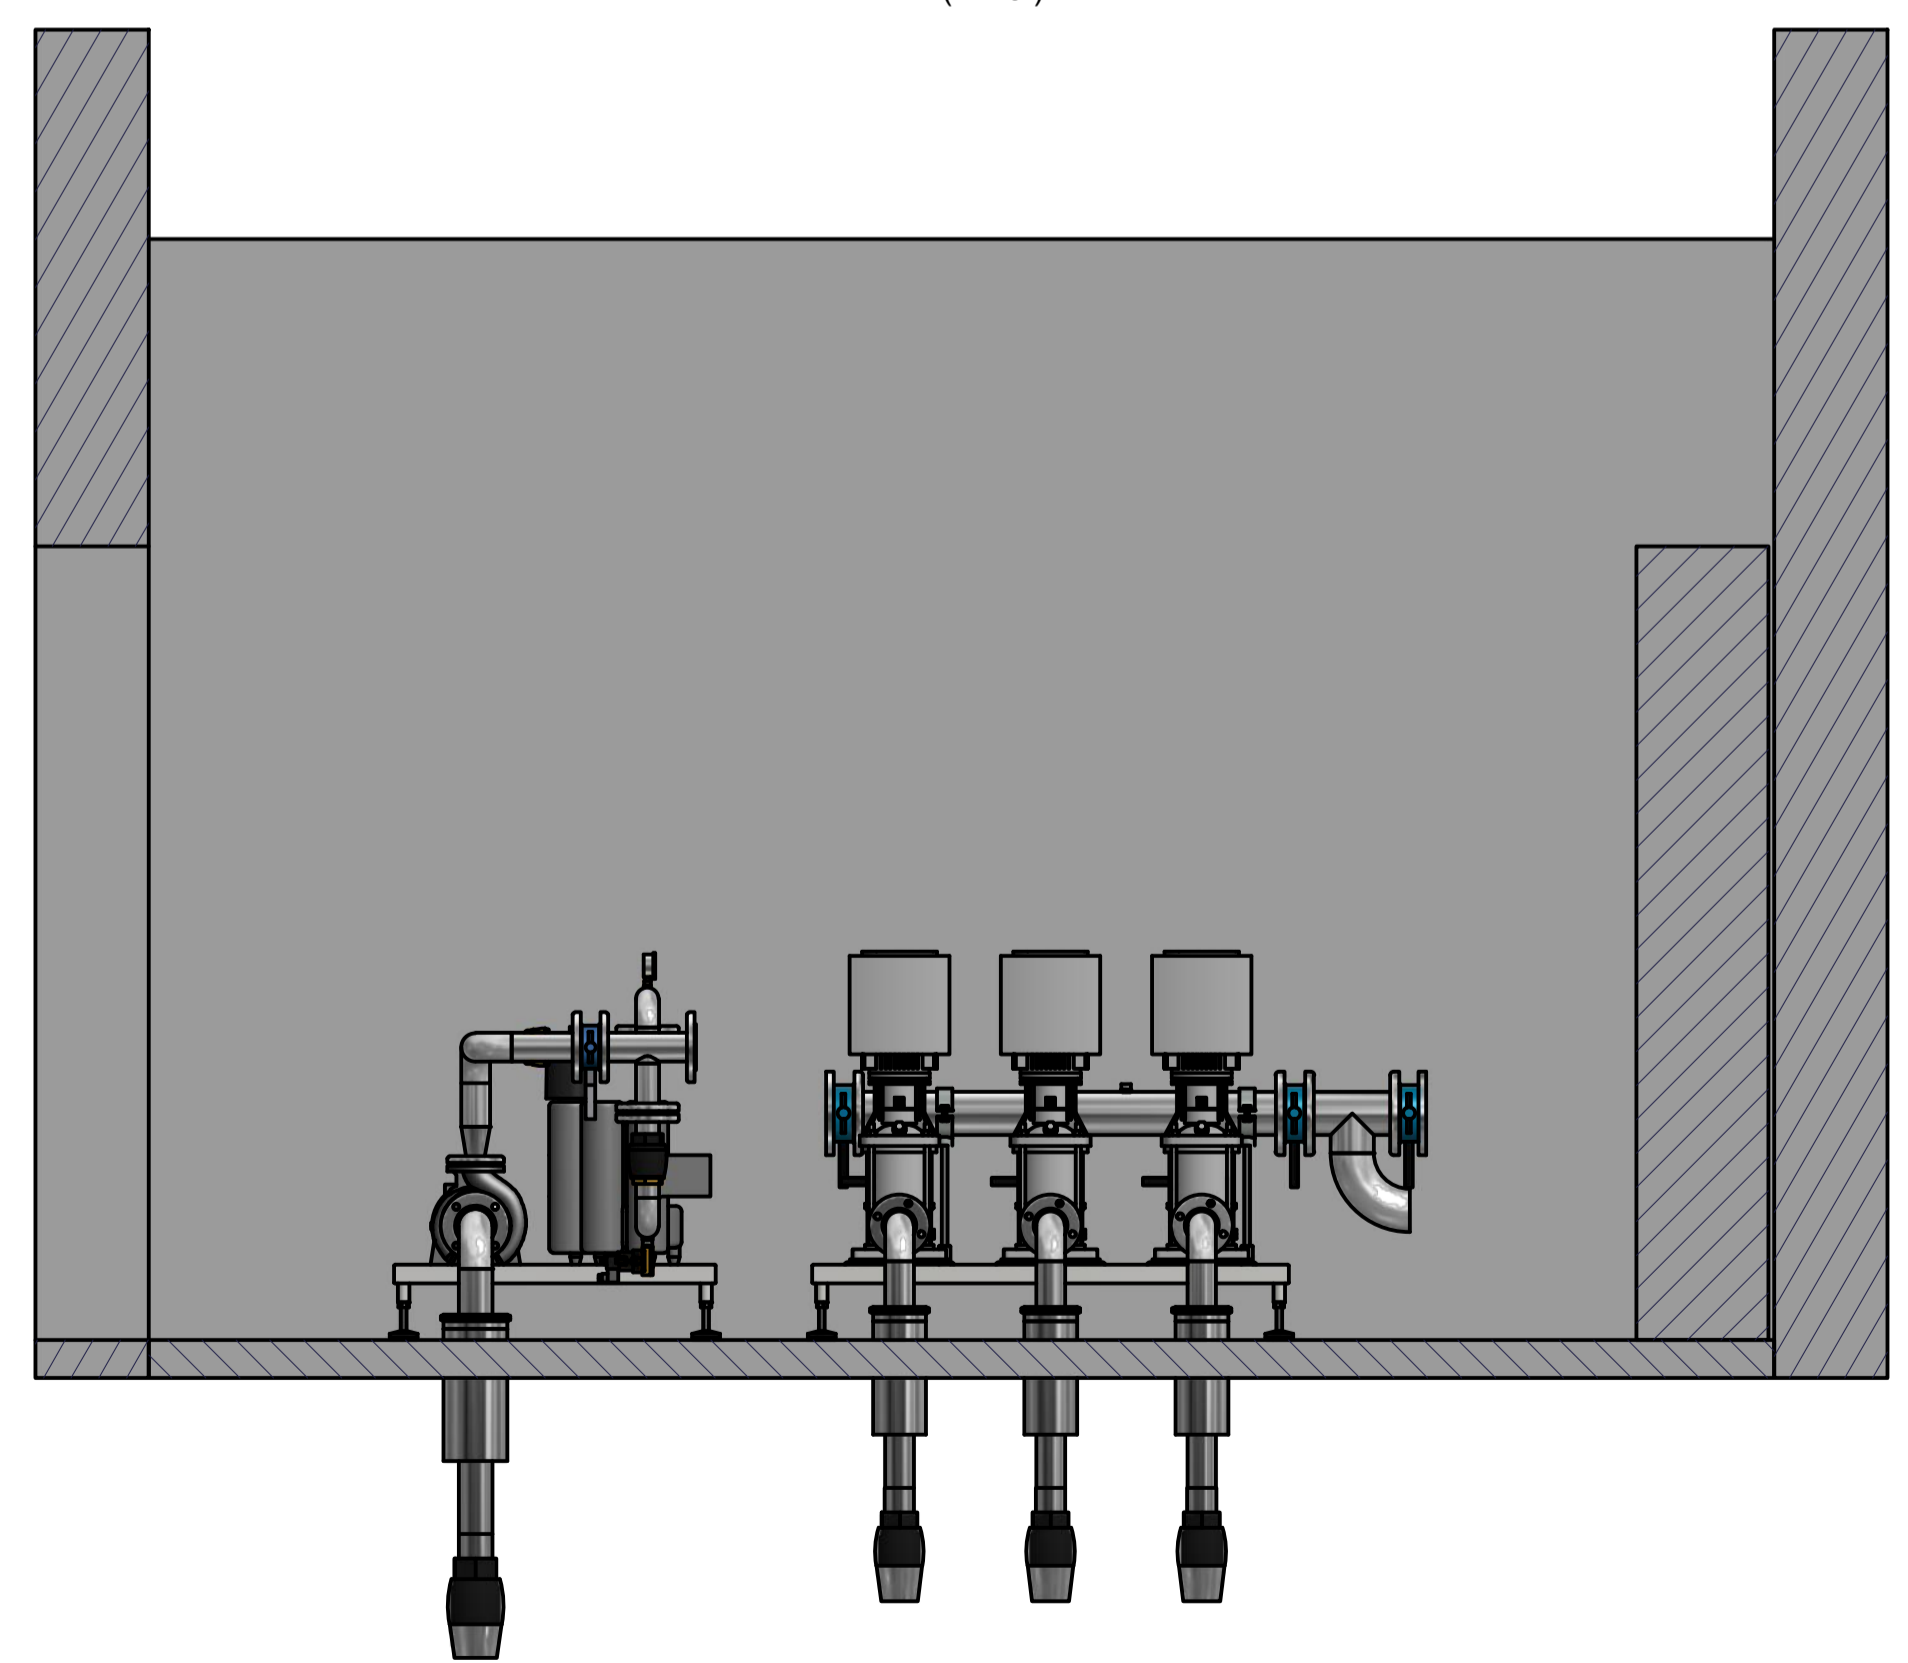

SILHORKO		HØVEDKONTOR OG FABRIK: SILHORKO-EUROWATER A/S STILLING, 8660 SKANDERBORG TELEFON 87938300		SJÆLLANDS-AFDELING: SILHORKO-EUROWATER A/S 3400 HILLERØD TELEFON 48201000	
ORDRENR.: ON136113	KONTROLLERET AF: LRA, DK	GODKENDT AF: DATO:		TEGNET AF: LRA, DK	
X-REF.:	JULLERUP VANDVÆRK			DATO: 20-12-2017	
FORESLAG TIL NYT VANDVÆRK				SKALA: 1:25	
MRK:	RETTELSE	DATO SIGN.	TEGN. NR.: 136113-098	REV. 0	

DENNE TEGNING TILHØRER SILHORKO-EUROWATER A/S OG MÅ IKKE ANVENDES ELLER KOPIERES UDEN SILHORKO-EUROWATER A/S TILLADELSE