



MARGÅRDS MØLLE Å

Opmålt af Hedeselskabet/Odense okt. 1990

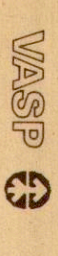

1:50 / 1:2000

- Opmålt vandspejl
- - - - - Terrain i højre side
- Terrain i venstre side
- Dybste punkt i tværsnittet

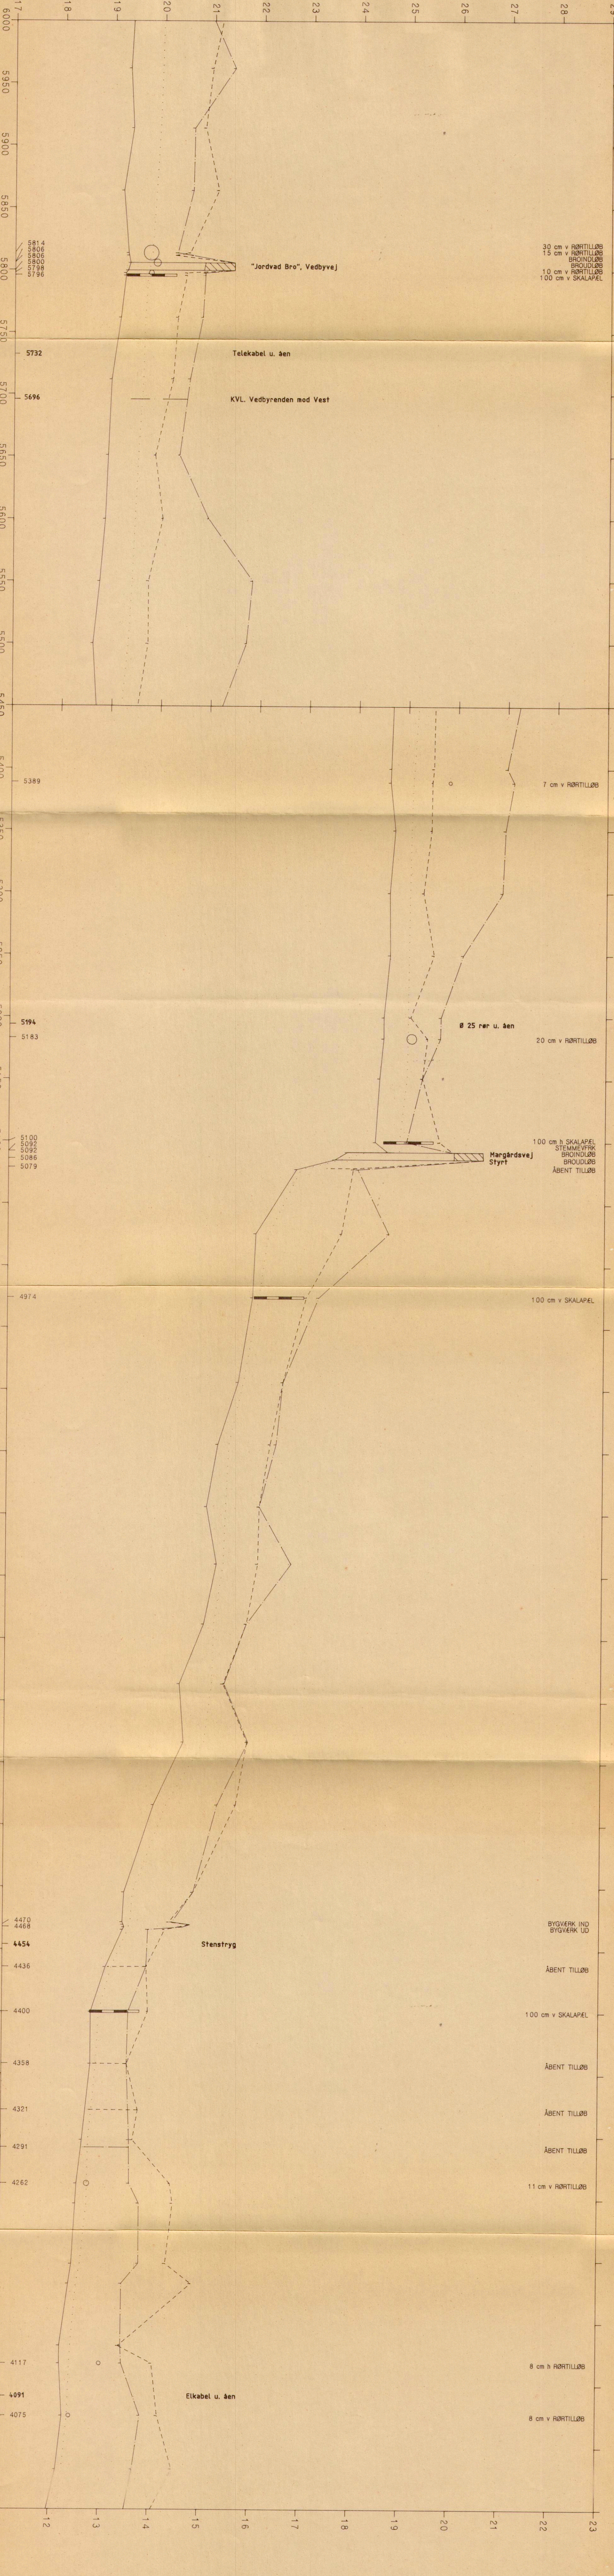

30 cm v RØRTILLØB
 15 cm v RØRTILLØB
 BROINDLØB
 BROUDLØB
 10 cm v RØRTILLØB
 100 cm v SKALAPEL

"Jordvad Bro", Vedbyvej

Telekabel u. åen

KVL. Vedbyrenden mod Vest

7 cm v RØRTILLØB

Ø 25 rør u. åen

20 cm v RØRTILLØB

100 cm h SKALAPEL
 STEMMEVÆRK
 BROINDLØB
 BROUDLØB
 ÅBENT TILLØB

Margårdsvej Styr

100 cm v SKALAPEL

BYGVÆRK IND
 BYGVÆRK UD

ÅBENT TILLØB

100 cm v SKALAPEL

ÅBENT TILLØB

ÅBENT TILLØB

ÅBENT TILLØB

11 cm v RØRTILLØB

8 cm h RØRTILLØB

8 cm v RØRTILLØB

Stenstryg

Etikabel u. åen

5814
 5806
 5806
 5800
 5798
 5796

5732

5696

5389

5194

5183

5100
 5092
 5086
 5079

4974

4470

4468

4454

4436

4400

4358

4321

4291

4262

4117

4091

4075