


Opmålt vandspejl
 --- Terrain i højre side
 --- Terrain i venstre side
 --- Dybste punkt i tværsnittet

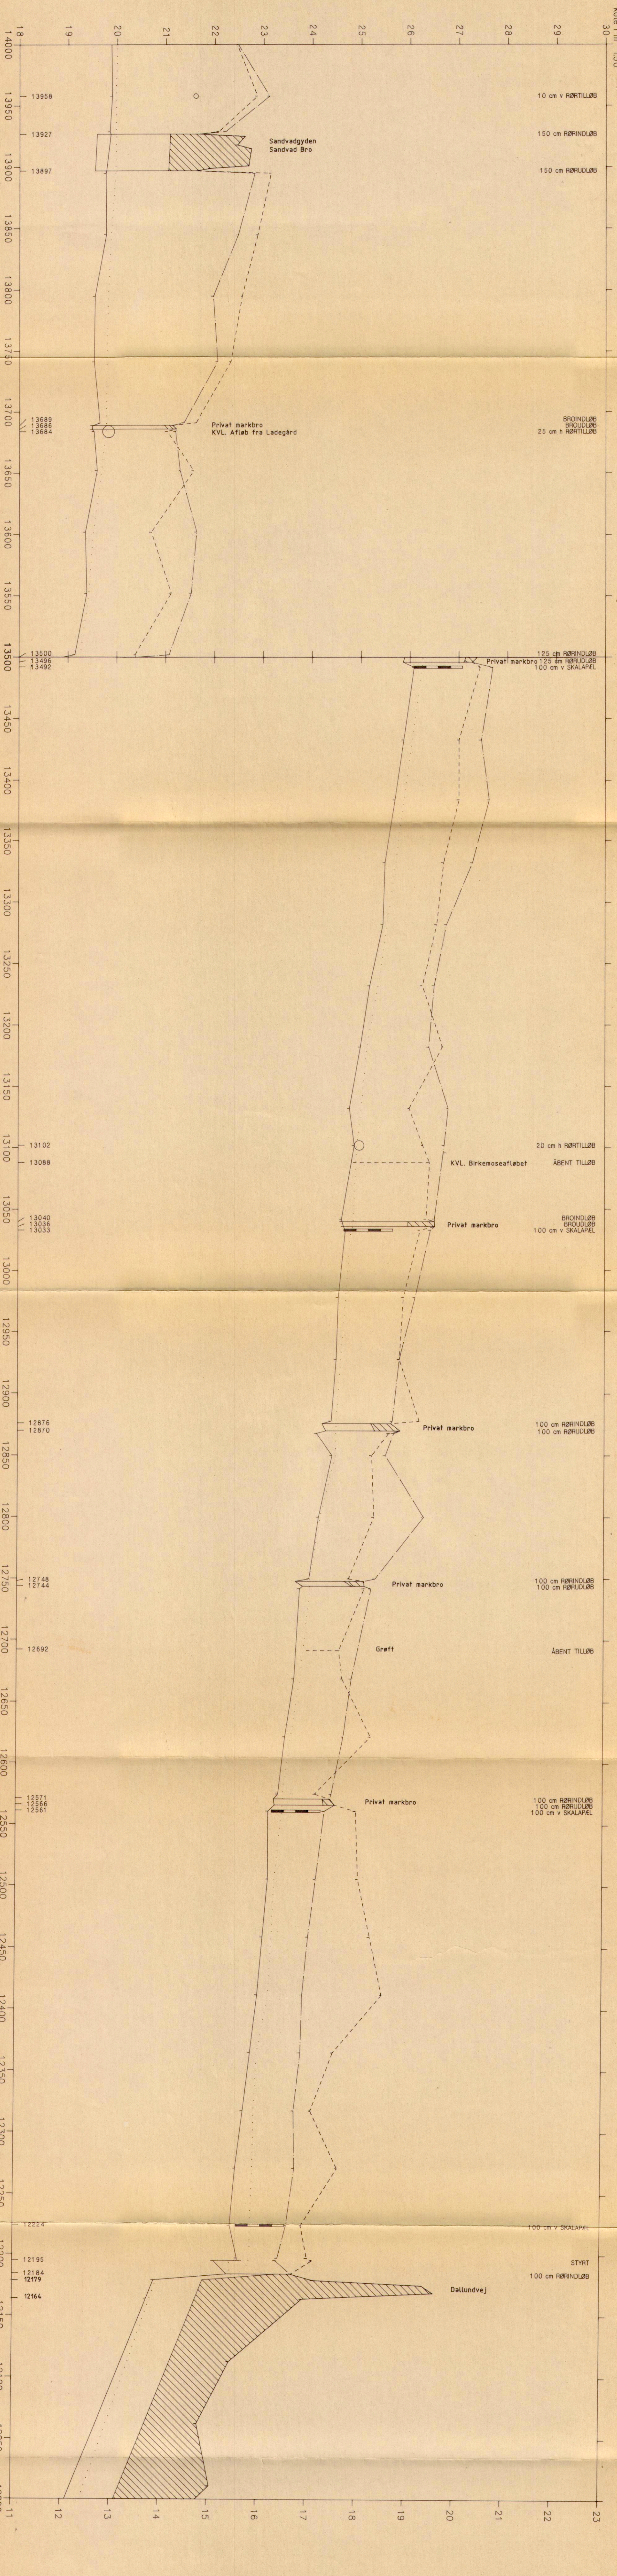

10 cm v RØRTILLØB
 150 cm RØRINDLØB
 150 cm RØRUDLØB

BROINDLØB
 BROUDLØB
 25 cm h RØRTILLØB

125 cm RØRINDLØB
 Privat markbro 125 dm RØRUDLØB
 100 cm v SKALAPÆL

20 cm h RØRTILLØB
 KVL Birkemoseafløbet
 ÅBENT TILLØB

BRØINDLØB
 BRØUDLØB
 100 cm v SKALAPÆL

100 cm RØRINDLØB
 100 cm RØRUDLØB

100 cm RØRINDLØB
 100 cm RØRUDLØB

ÅBENT TILLØB

100 cm RØRINDLØB
 100 cm RØRUDLØB
 100 cm v SKALAPÆL

100 cm v SKALAPÆL
 STYRT
 100 cm RØRINDLØB

Sandvadgyden
 Sandvad Bro

Privat markbro
 KVL. Afløb fra Ladegård

Privat markbro

Privat markbro

Privat markbro

Privat markbro

Privat markbro

Dallundvej

18 14000
 19 13950
 20 13900
 21 13850
 22 13800
 23 13750
 24 13700
 25 13650
 26 13600
 27 13550
 28 13500
 29 13450
 30 13400
 31 13350
 32 13300
 33 13250
 34 13200
 35 13150
 36 13100
 37 13050
 38 13000
 39 12950
 40 12900
 41 12850
 42 12800
 43 12750
 44 12700
 45 12650
 46 12600
 47 12550
 48 12500
 49 12450
 50 12400
 51 12350
 52 12300
 53 12250
 54 12200
 55 12150
 56 12100
 57 12050
 58 12000

13958
 13927
 13897
 13689
 13686
 13684
 13500
 13496
 13492
 13102
 13088
 13040
 13036
 13033
 12876
 12870
 12748
 12744
 12692
 12571
 12566
 12561
 12224
 12195
 12184
 12179
 12164