


LUNDE Å

Opmålt af Hedeselskabet/Odense, Juni 1991

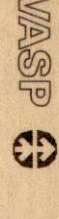

- Opmålt vandspejl
- - - - - Terrain i højre side
- — — — Terrain i venstre side
- — — — Dybeste punkt i tværsnittet

BROINDLØB
BROUDLØB
100 cm v SKALAPÆL

Privat fællesvej

KVL. Afløb fra Daugstrup
Rerlagt under åen

100 cm v SKALAPÆL

KVL. Hørebæk


ÅBENT TILLØB

Privat fællesvej

BROINDLØB
BROUDLØB

Udløb i Odense Fjord

150 cm v SKALAPÆL

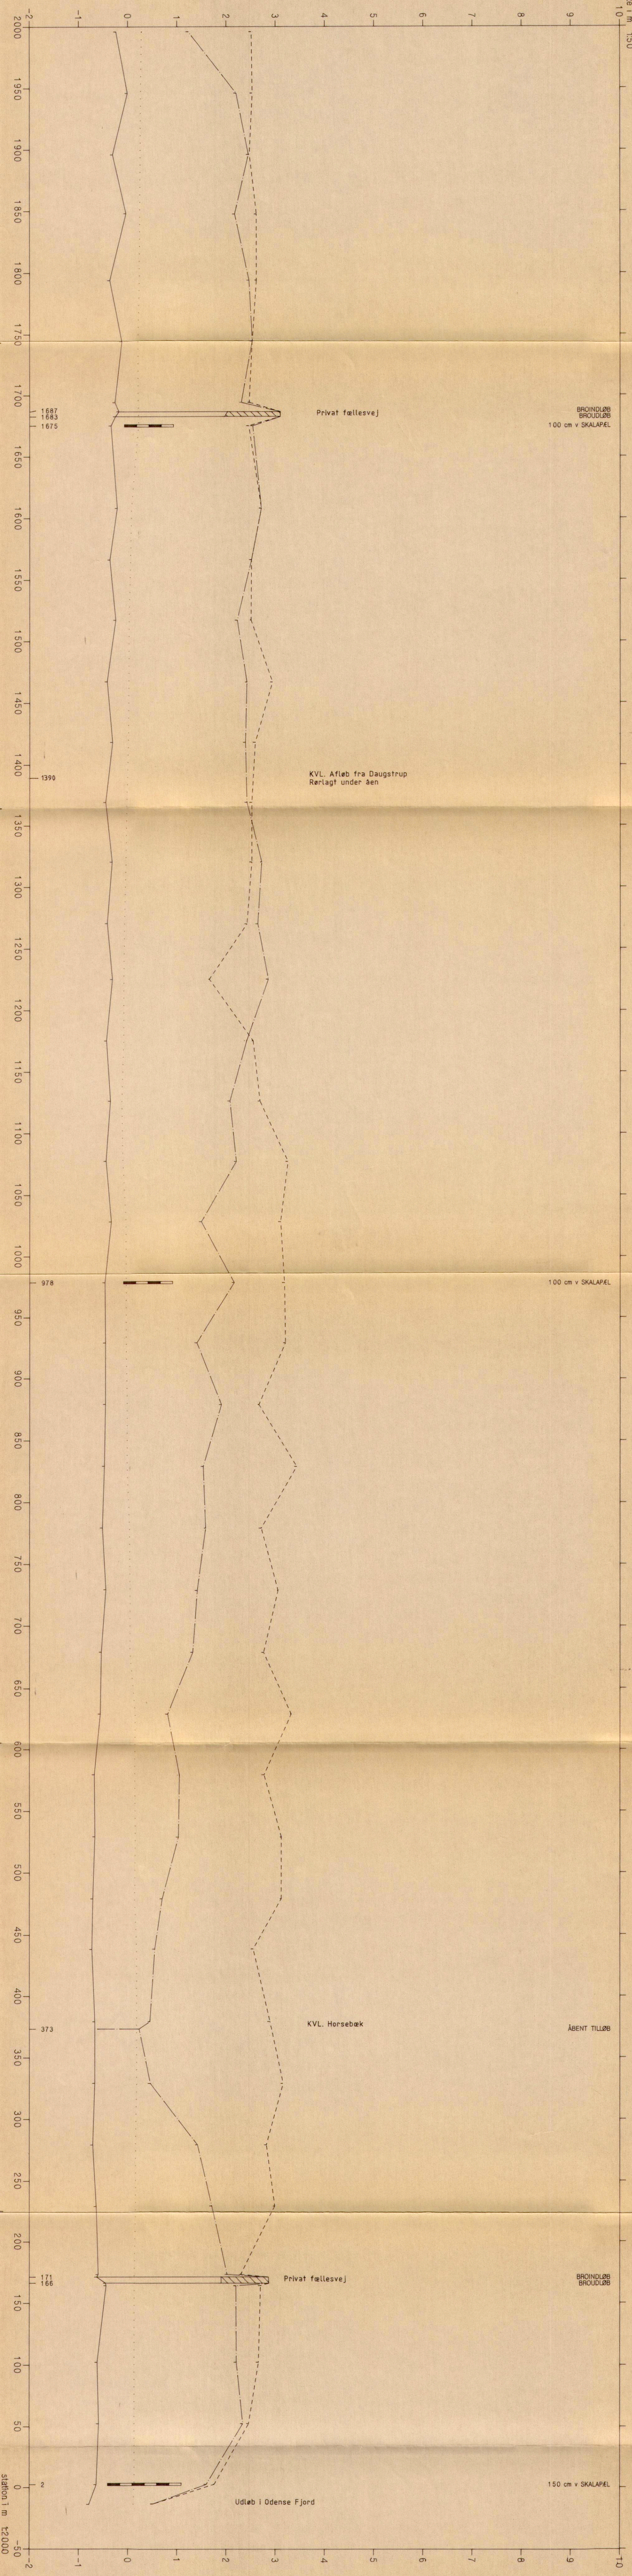

1687
1683
1675

1390

978

373

171
166

2

station i m
1:2000