

Bilag 2.6.


St. 10000 - 11250

Længdeprofil

1:50 / 1:2000

KRAGELUND MØLLE BÆK

Opmålt af Hedeselskabet/Odense, april 190 & april 192.

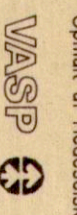

- Opmålt vandspejl
- - - - - Terrain i højre side
- — — — Terrain i venstre side
- — — — Dybeste punkt i tværprofil

kote i m. 1:50

100 cm v SKALAPEL

ÅBENT TILLØB


BROINDLØB

Nedlagt Jernbane

BROUDLØB

100 cm v SKALAPEL

100 cm v SKALAPEL

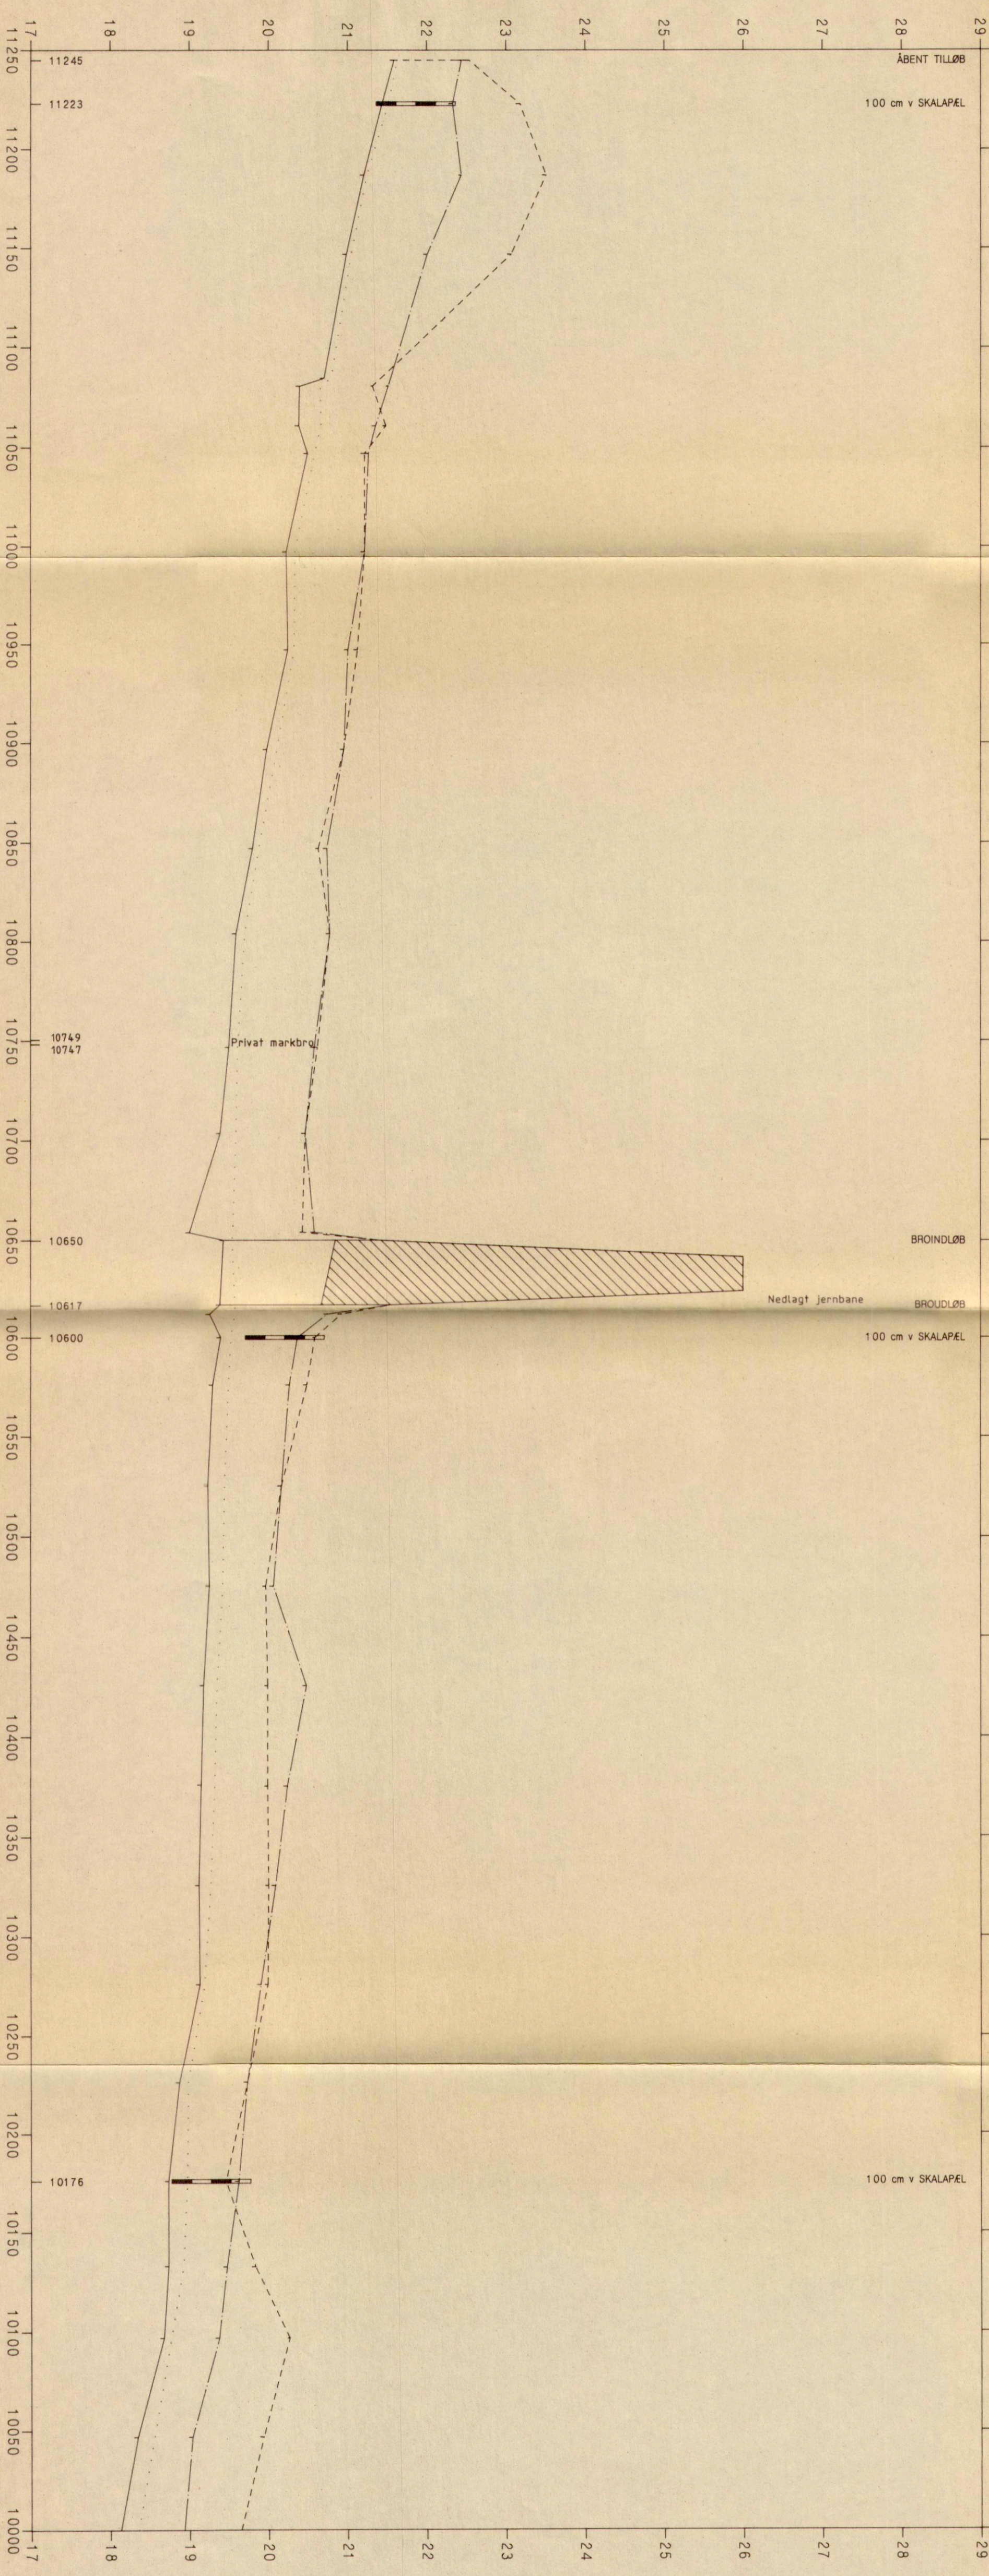

station i m 1:2000